


PRZEKRÓJ NORMALNY NR 2 (SZLAKOWY ZE ZJAZDAMI)

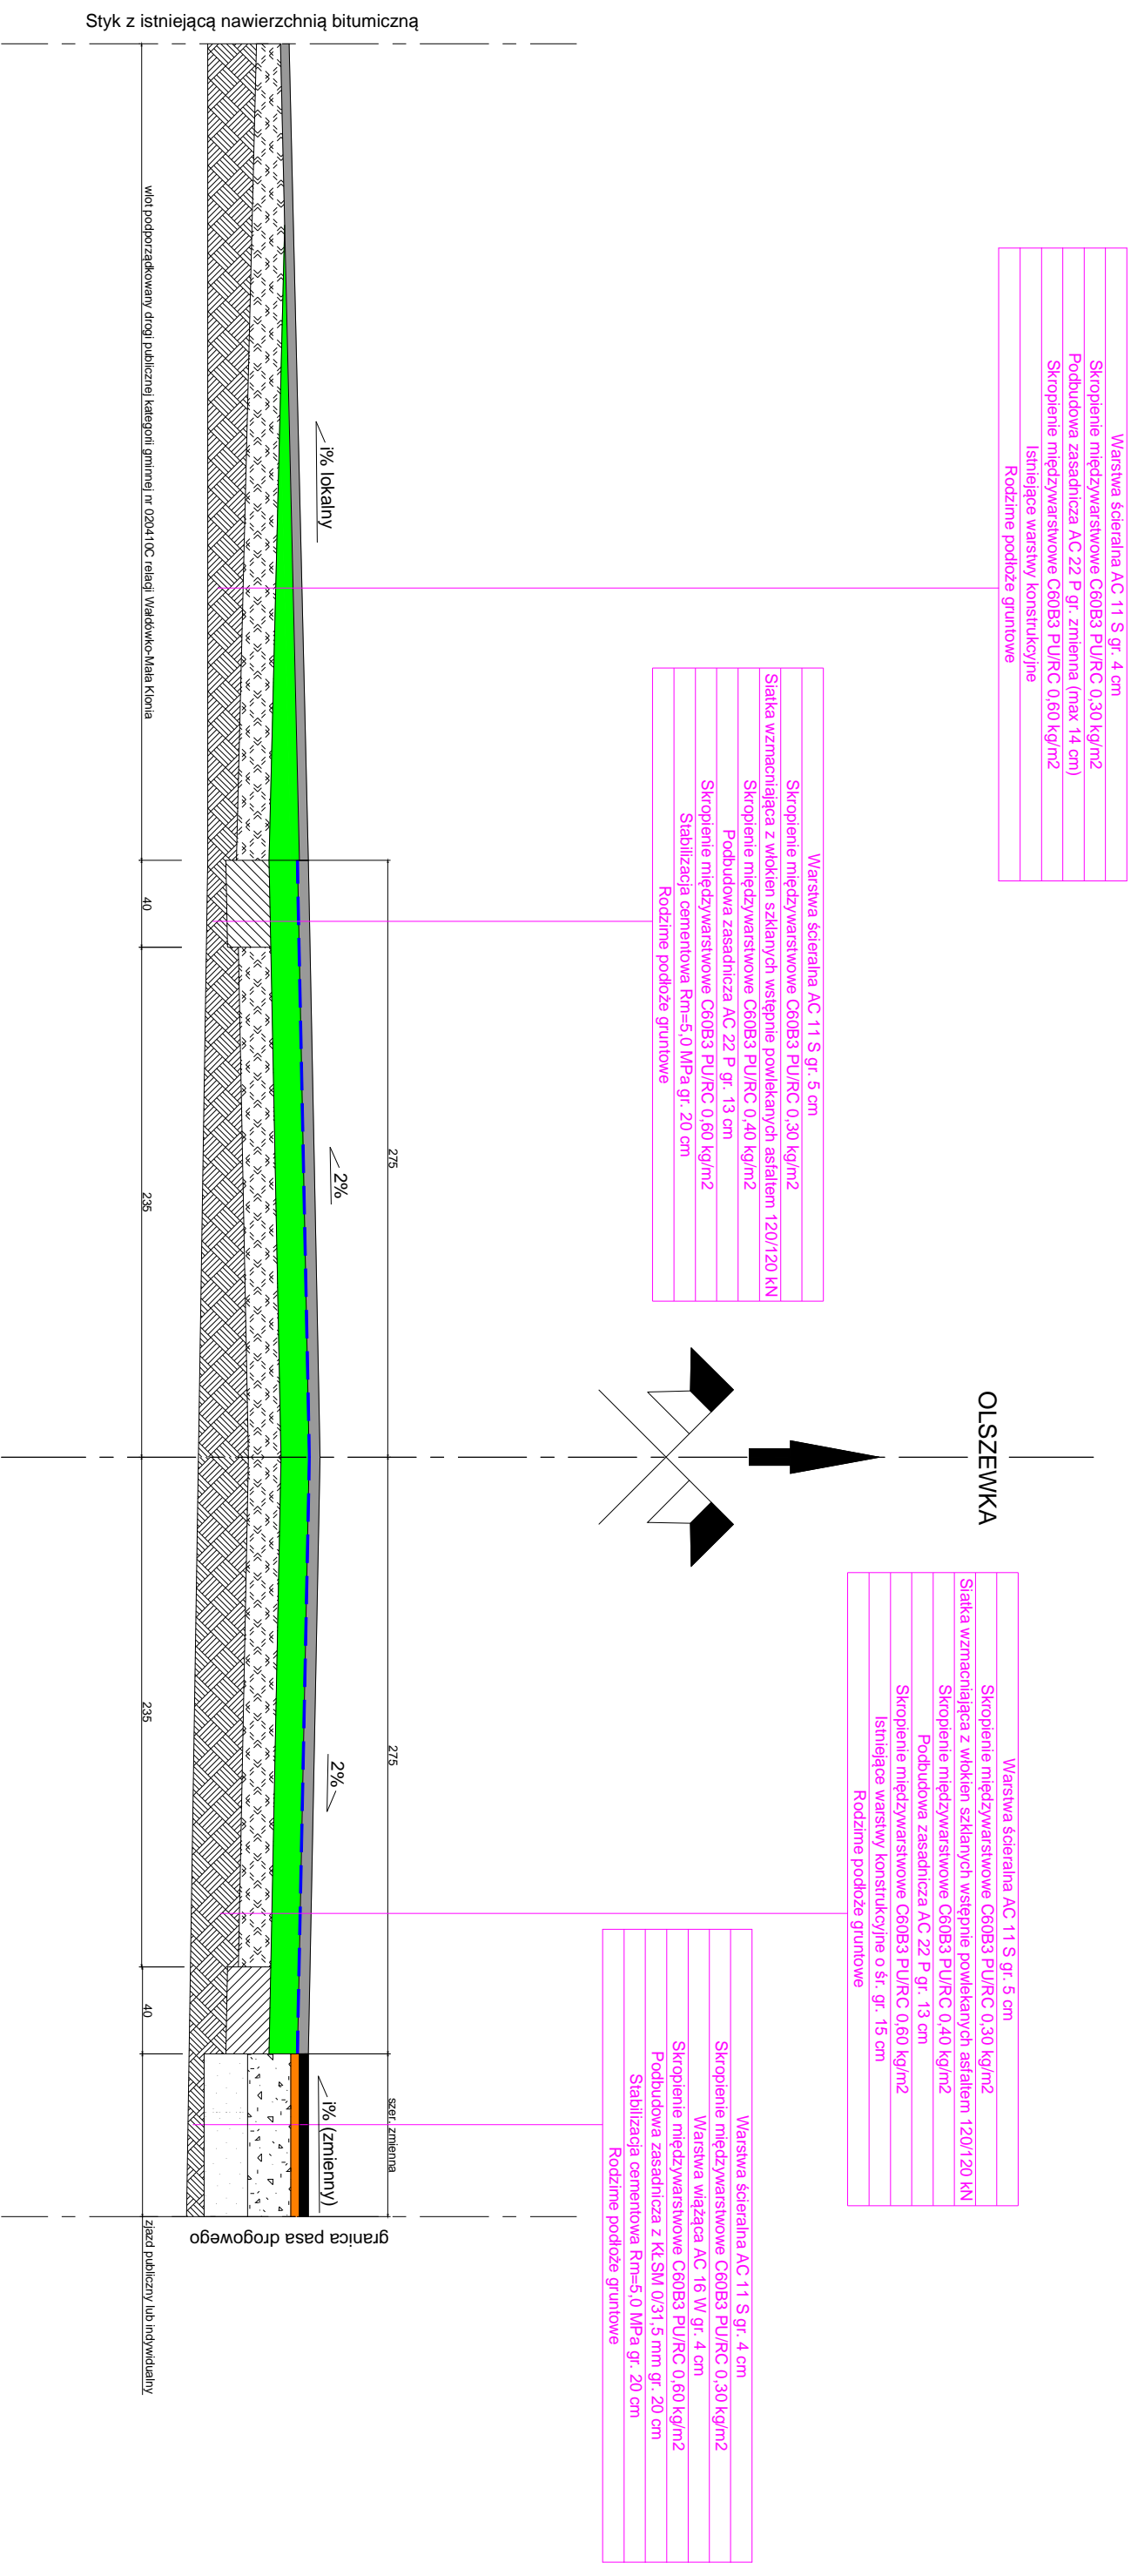

Temat opracowania:

Przebudowa DP 1114C relacji Wąldowko-Olszewka na odcinku o długości 4,474 km zlokalizowanym pomiędzy km 0+000, a km 4,474 jej przebiegu. Etap I: odcinek Wąldowko-Wąldówko o długości 1,000 km zlokalizowany pomiędzy km 2+350, a km 3+350 przebiegu drogi w m. Wąldówko.

Tytuł rysunku: Przekroje normalne

Skala: 1:30

Nr rys.: 3.2.

BD mgr inż. Olga ECKERT-GAPPA

Opracowała: 09.2018.