


PRZEKRÓJ NORMALNY

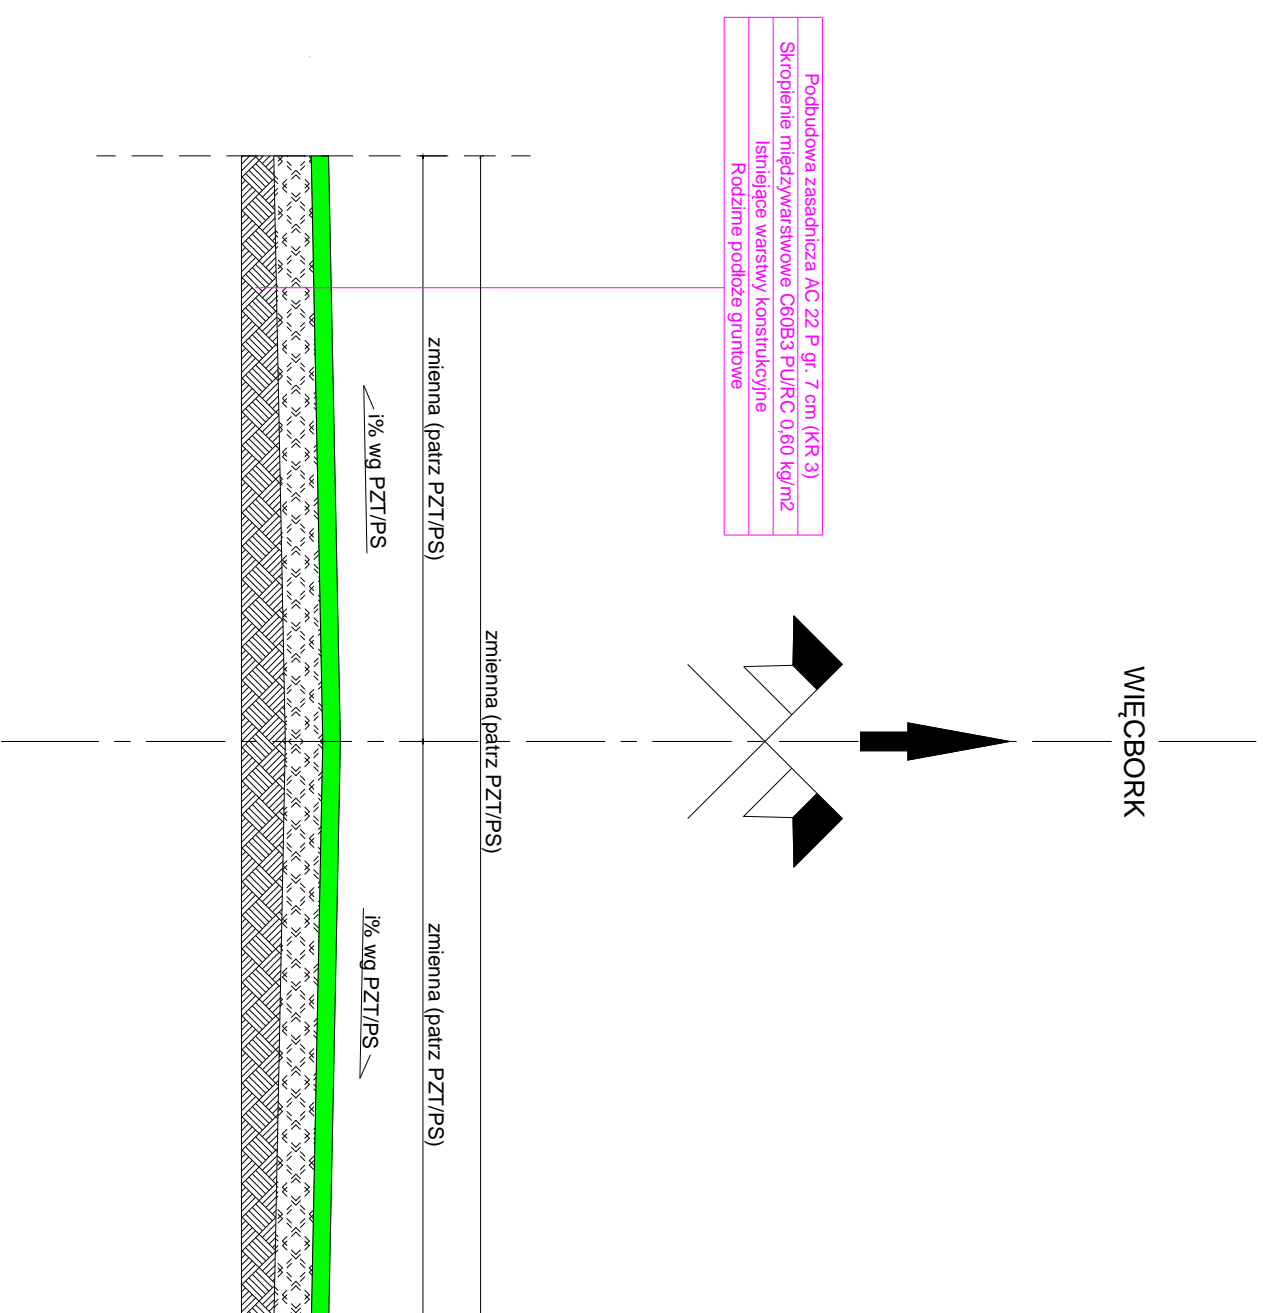

Temat opracowania:

Przebudowa DP 1129C relacji Sepólno Krajeńskie-Nowy Dwór-Więcbork
na odcinku I Nowy Dwór-Więcbork o długości 3,146 km
zlokalizowanym pomiędzy km 9+750, a km 12+896 przebiegu drogi:
ETAP I

Tytuł rysunku:

Przekrój normalny

Skala:

1:30

Nr rys.:

3

BD

mgr inż. Olga ECKERT-GAPPA

Opracowała:

Data:
10.2018.