


### PRZEKRÓJ NORMALNY 1 odcinki proste


km: 0+511,50 - 0+575,20  
km: 0+648,20 - 0+704,40  
km: 0+809,60 - 0+985,20  
km: 1+075,50 - 1+179,20  
km: 1+287,50 - 1+374,30  
km: 1+477,30 - 1+496,50  
km: 1+637,10 - 1+687,00

frezowanie jezdni gr. 5 cm na odcinku:  
km: 1+667,00 - 1+687,00

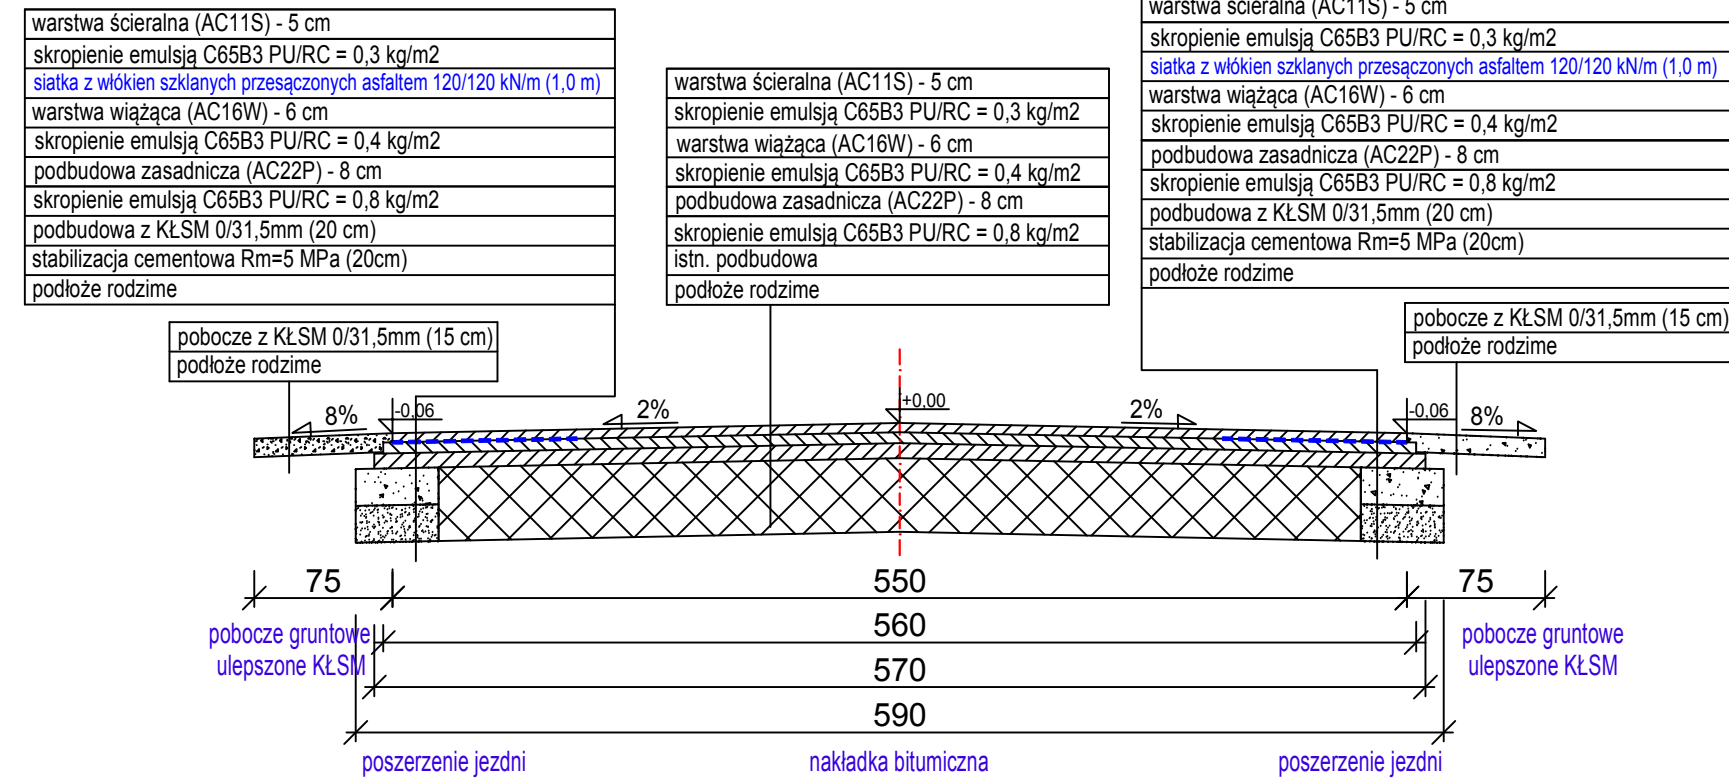


### PRZEKRÓJ NORMALNY 5 km: 0+131 - 0+306,50

frezowanie jezdni gr. 12cm na odcinku:  
km: 0+131,00 - 0+325,00

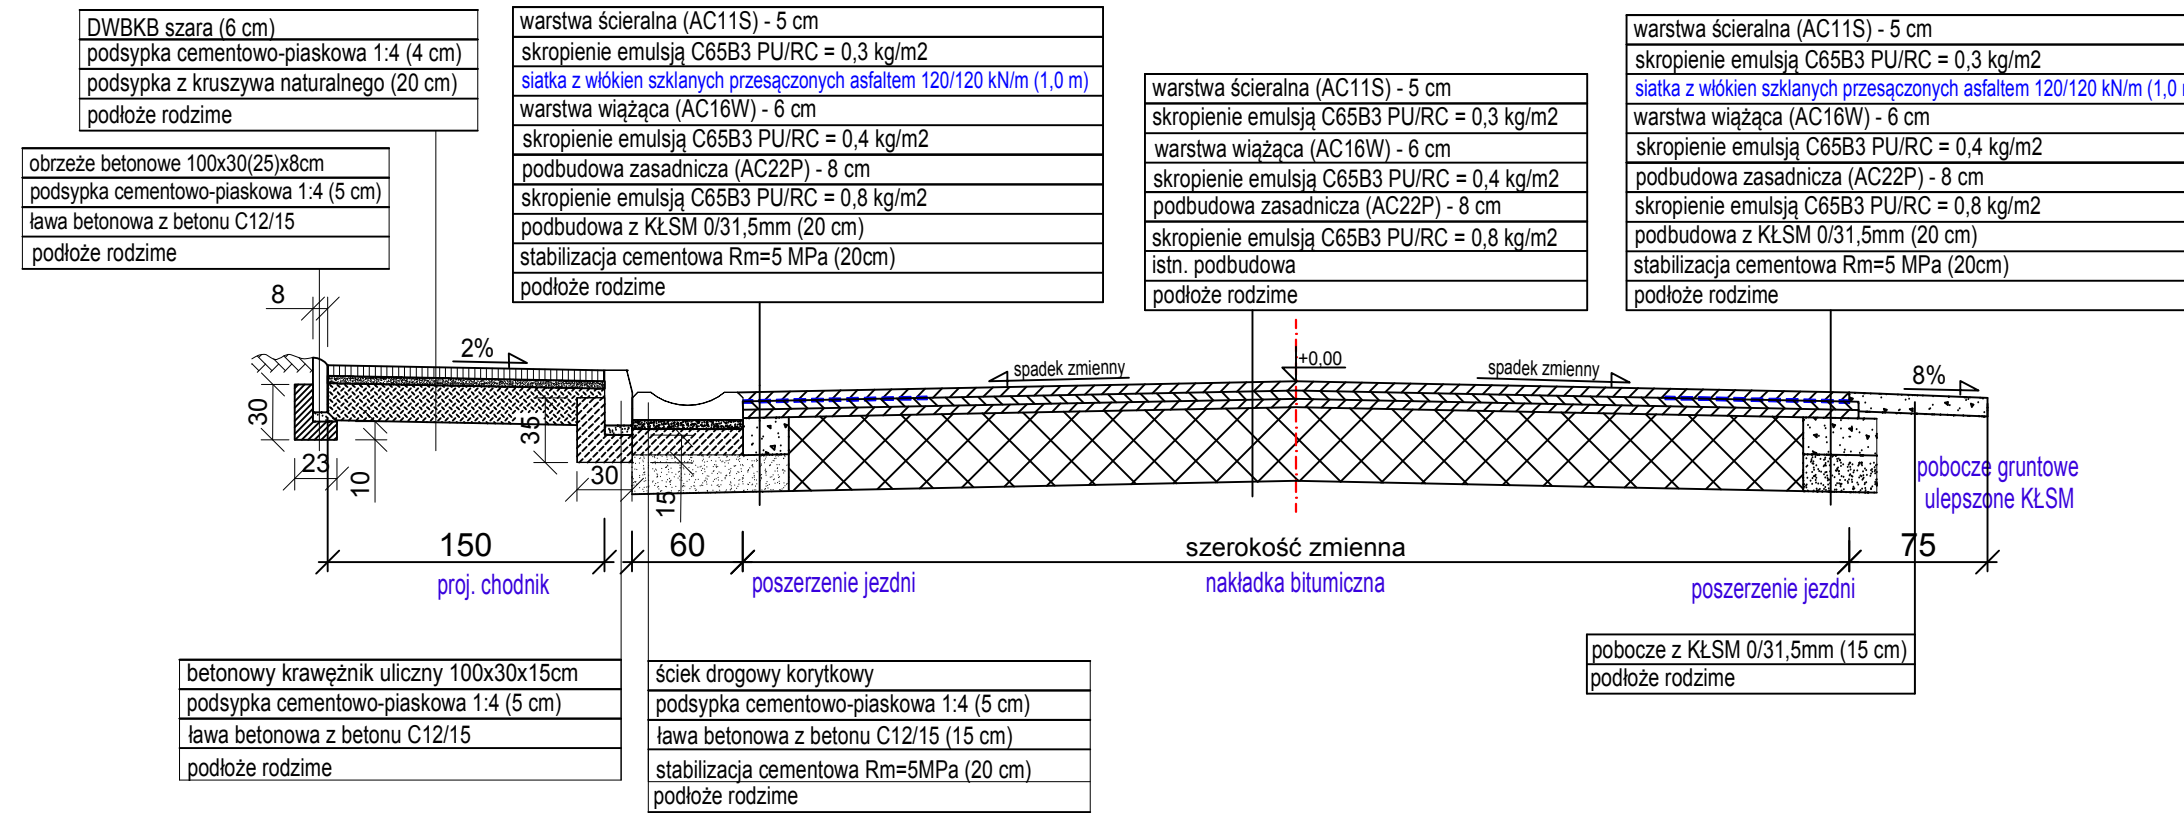


### PRZEKRÓJ NORMALNY 5a km: 0+131 - 0+306,50 - zjazdy z bet. kostki brukowej

frezowanie jezdni gr. 12 cm na odcinku:  
km: 0+131,00 - 0+325,00

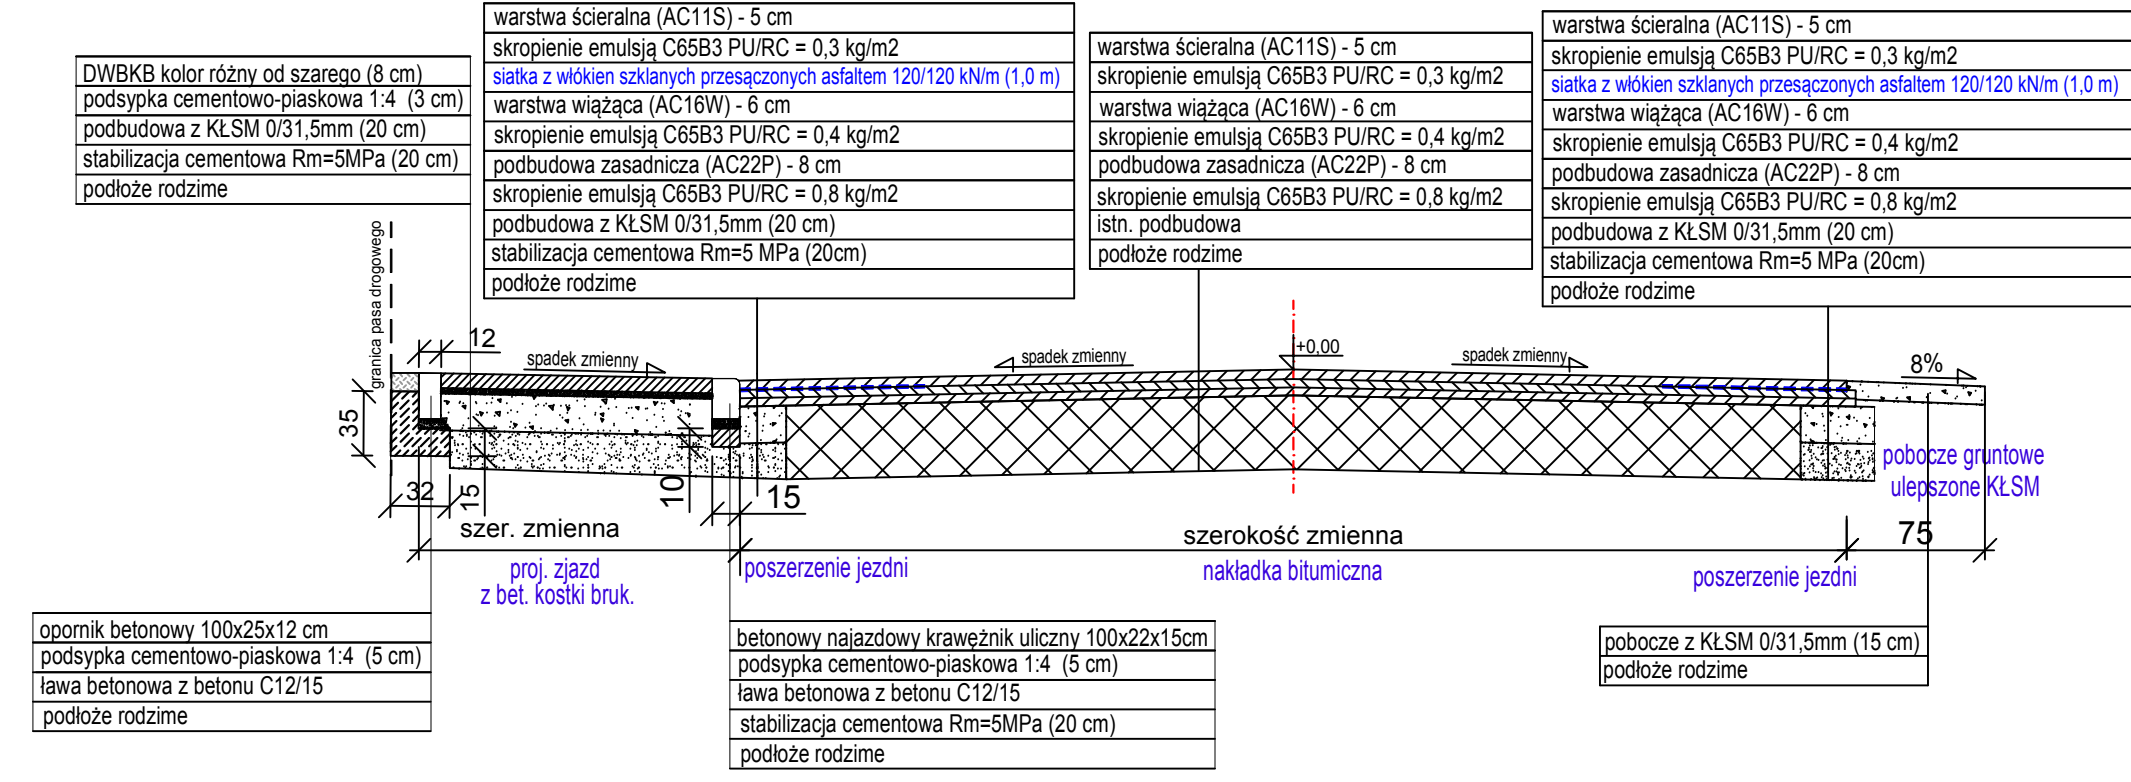


### PRZEKRÓJ NORMALNY 3 na zjazdach bitumicznych

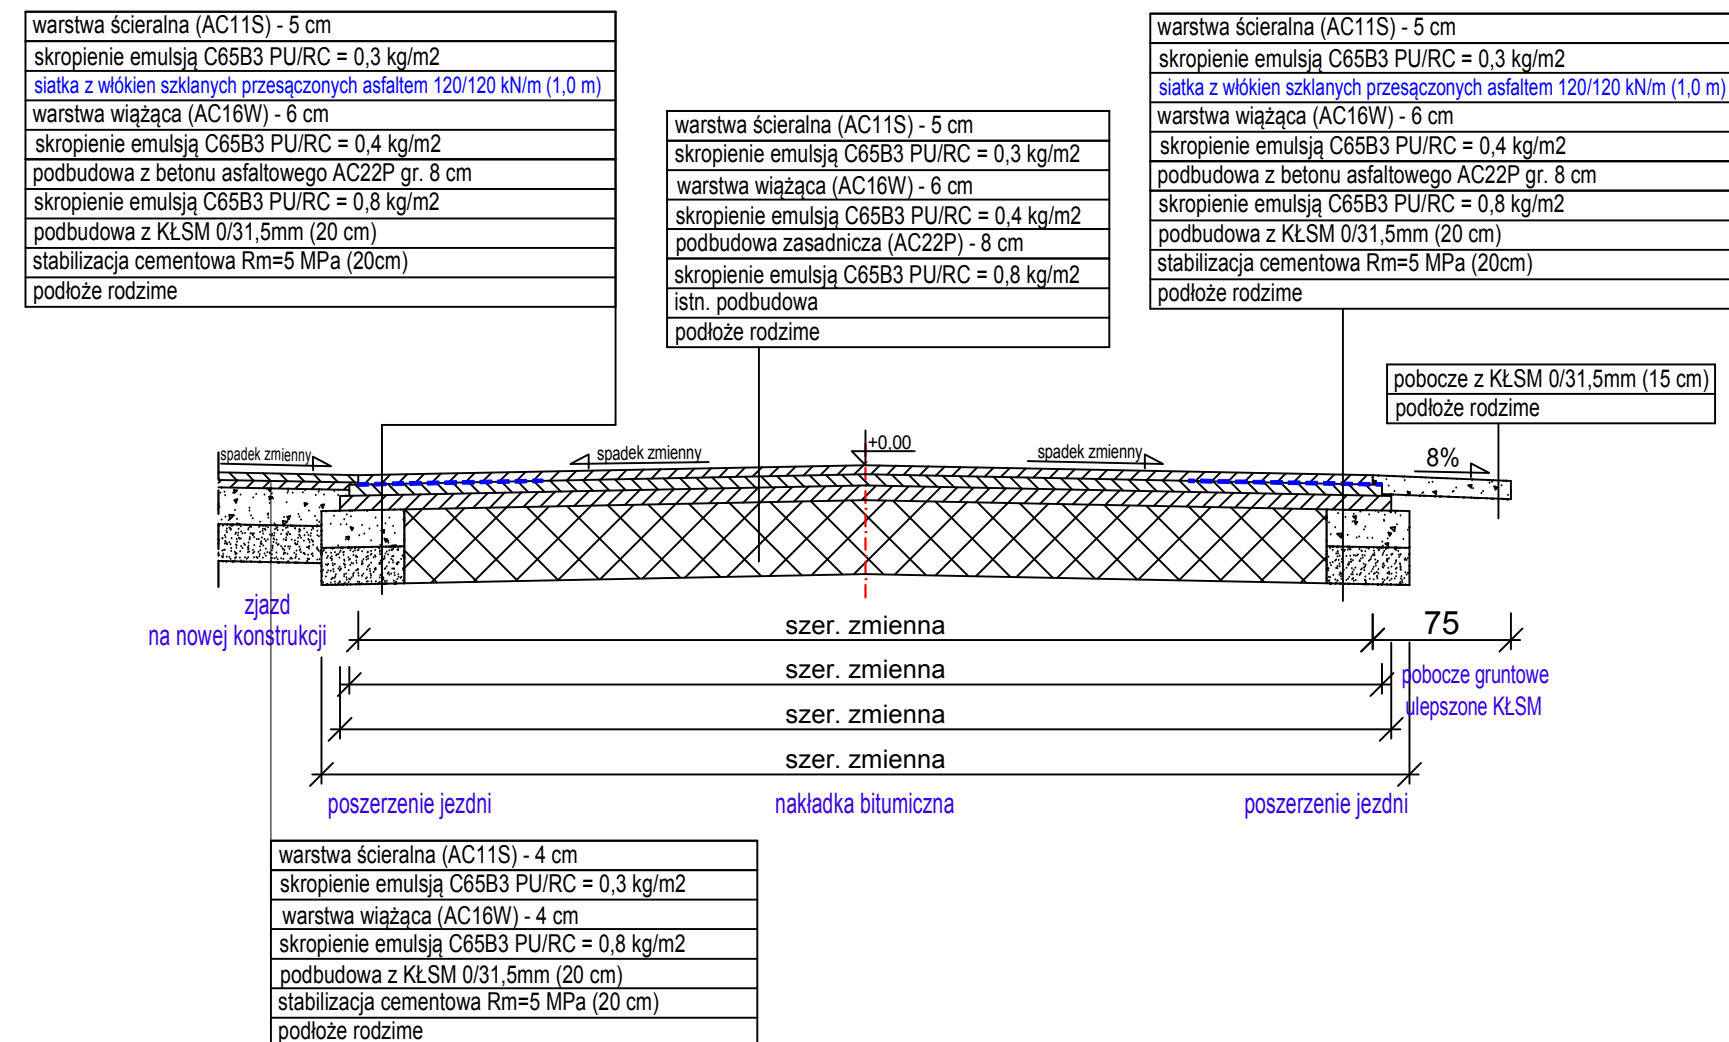


### PRZEKRÓJ NORMALNY 2 na łukach i prostych przejściowych

km: 0+306,50 - 0+511,50  
km: 0+575,20 - 0+648,20  
km: 0+704,40 - 0+809,60  
km: 0+985,20 - 1+075,50  
km: 1+179,20 - 1+287,50  
km: 1+374,30 - 1+637,10

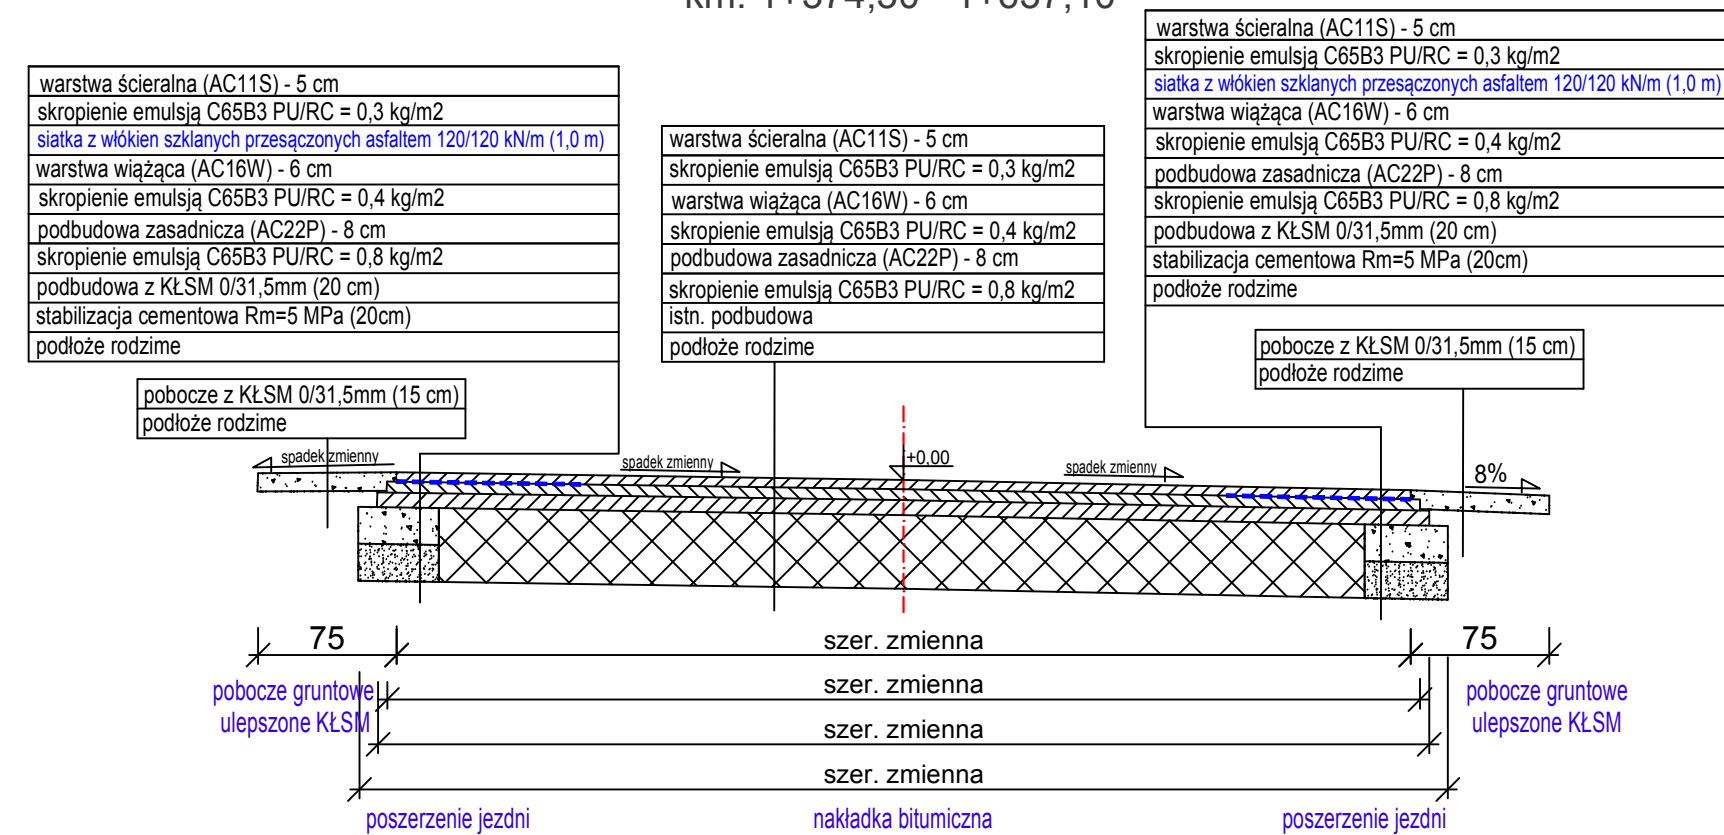

### PRZEKRÓJ NORMALNY 4 km: 1+545

droga do Rogalina

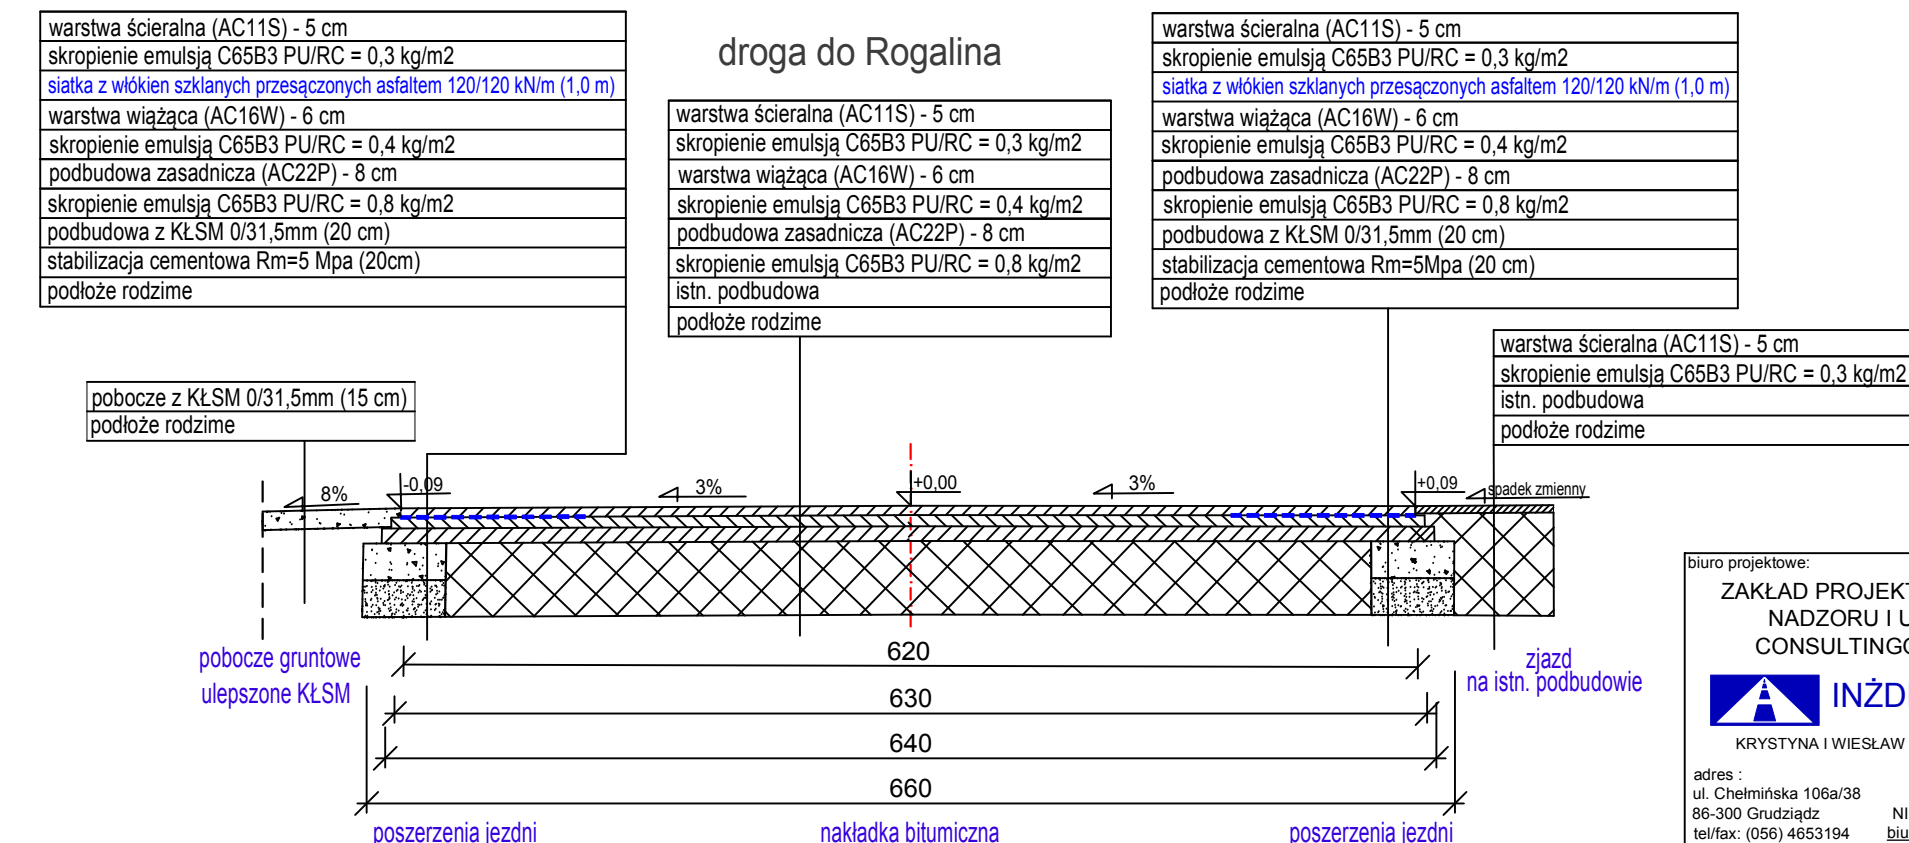

Biuro projektowe: <b>ZAKŁAD PROJEKTOWANIA,                  NADZORU I USŁUG                  CONSULTINGOWYCH</b> KRYSZYNA I WIESŁAW ŁUSZYŃSCY adres: ul. Chałubińska 106a/38 86-300 Grudziądz tel/fax: (056) 4653194    biuro@inzdrog.com.pl		Inwestor: Zarząd Drogowy w Sepólnie Krajeńskim Powiat Sepoliński ul. Koronowska 5 89-400 Sepólna Krajeńska tytuł projektu: Przebudowa DP 1140C relacji Sośno - Wąwelnio - Mroca (Las), na odcinkach o łącznej długości 3,088 km zlokalizowanych pomiędzy: a) km: 0+131, a km: 1+687 (odc. nr 1=1,556 km); b) km 4+934 do km 6+466 (odc. nr 2=1,532 km) jej przebiegu. <b>ODCINEK 1</b>	Znak projektu: <b>18-14</b> Zadanie nr 1 Odcinek nr 3
Funkcja, imię i nazwisko projektant: mgr inż. Wiesław Łuszyński		stadium projektu: DROGOWA    PROJEKT WYKONAWCZY	podpis:
sprawdzający: mgr inż. Edyta Misiak		Uprawnienia nr KUP/0134/POOD/09 do projektowania bez ograniczeń w specjalności drogowej	podpis:
opracowujący: mgr inż. Krystyna Łuszyńska		Uprawnienia nr UAN-IV-8346/58/TO/86 do projektowania bez ograniczeń w specjalności konstrukcyjno-inżynierskiej w zakresie dróg, lotniskowych dróg startowych i manipulacyjnych	podpis:
tytuł rysunku: PRZEKROJE NORMALNE		nr rysunku: 2	skala rysunku: 1:50 data rysunku: CZERWIEC 2018