


# PRZEKRÓJ NORMALNY NR 1

## SZLAKOWY NA ODCINKACH PROSTYCH I POZIOMYCH ŁUKACH KOŁOWYCH NR 1 i 3

Kategoria ruchu: KR3

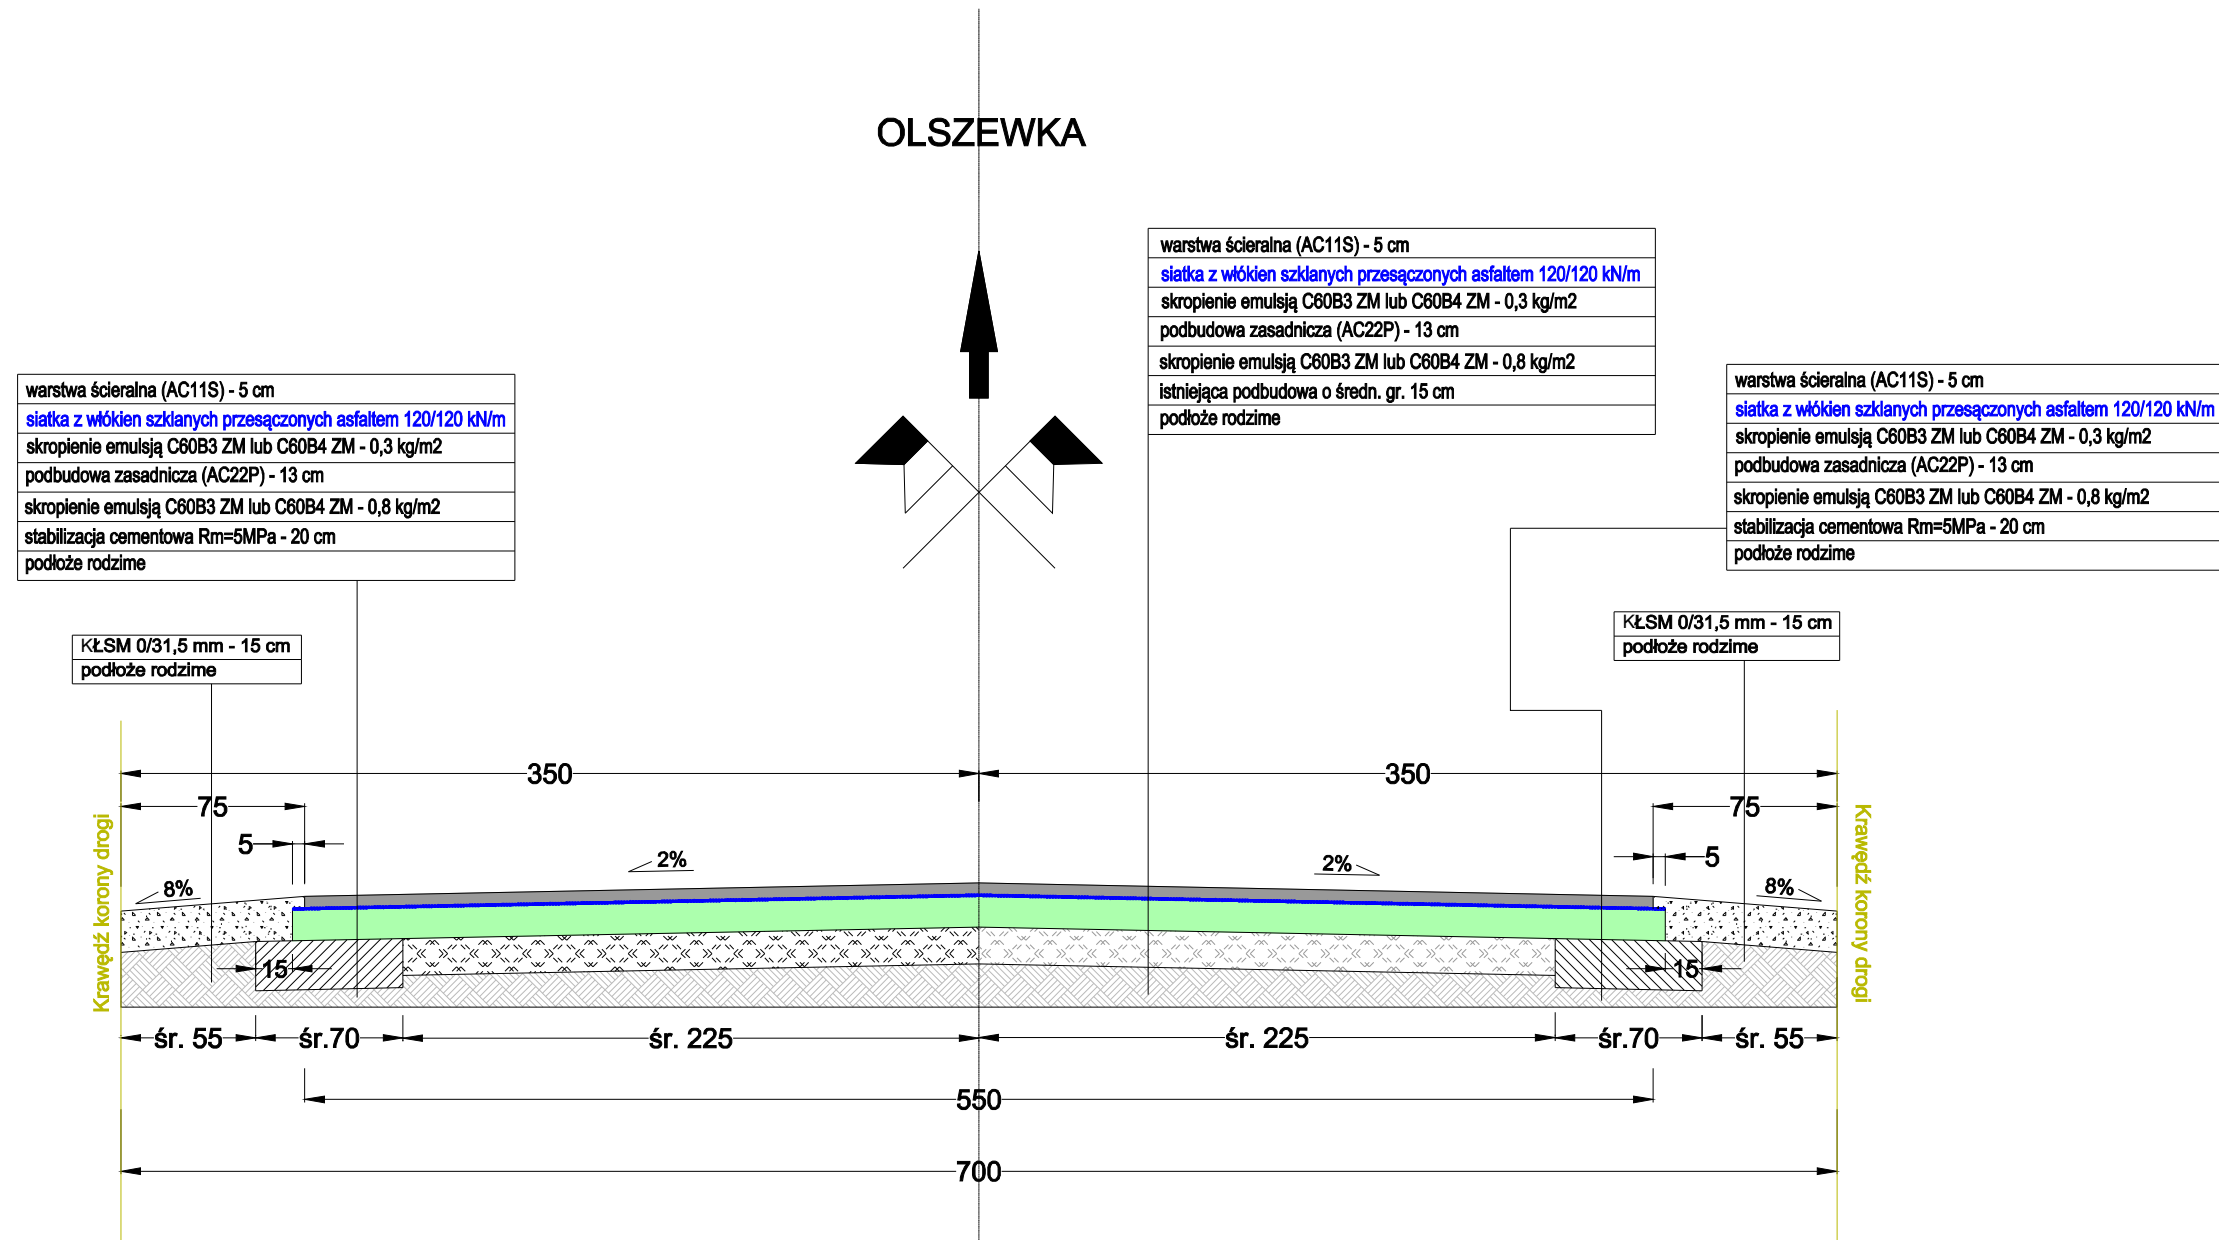


<b>Temat opracowania:</b>		
Przebudowa drogi publicznej kategorii powiatowej nr 1114C relacji Wałdowo-Olszewka na odcinku Wałdowo-Waldówko o długości 1,000 km zlokalizowanym pomiędzy km 1+350, a km 2+350 jej przebiegu		
<b>Tytuł rysunku:</b>	<b>Skala:</b>	<b>Nr rys.:</b>
Przekroje normalne	1:30	3.1
<b>BD</b>	inż. Edwin ECKERT uprawnienia budowlane nr GP-KZ-7342 / 278 / 92 w specjalności konstr.-inżynierskiej w zakresie dróg, nawierzchni lotniskowych i mostów	<b>Data:</b>
<b>Opracował:</b>		06.2019 r.

# PRZEKRÓJ NORMALNY NR 2

## SZLAKOWY ZE ZJAZDEM

Kategoria ruchu: KR3

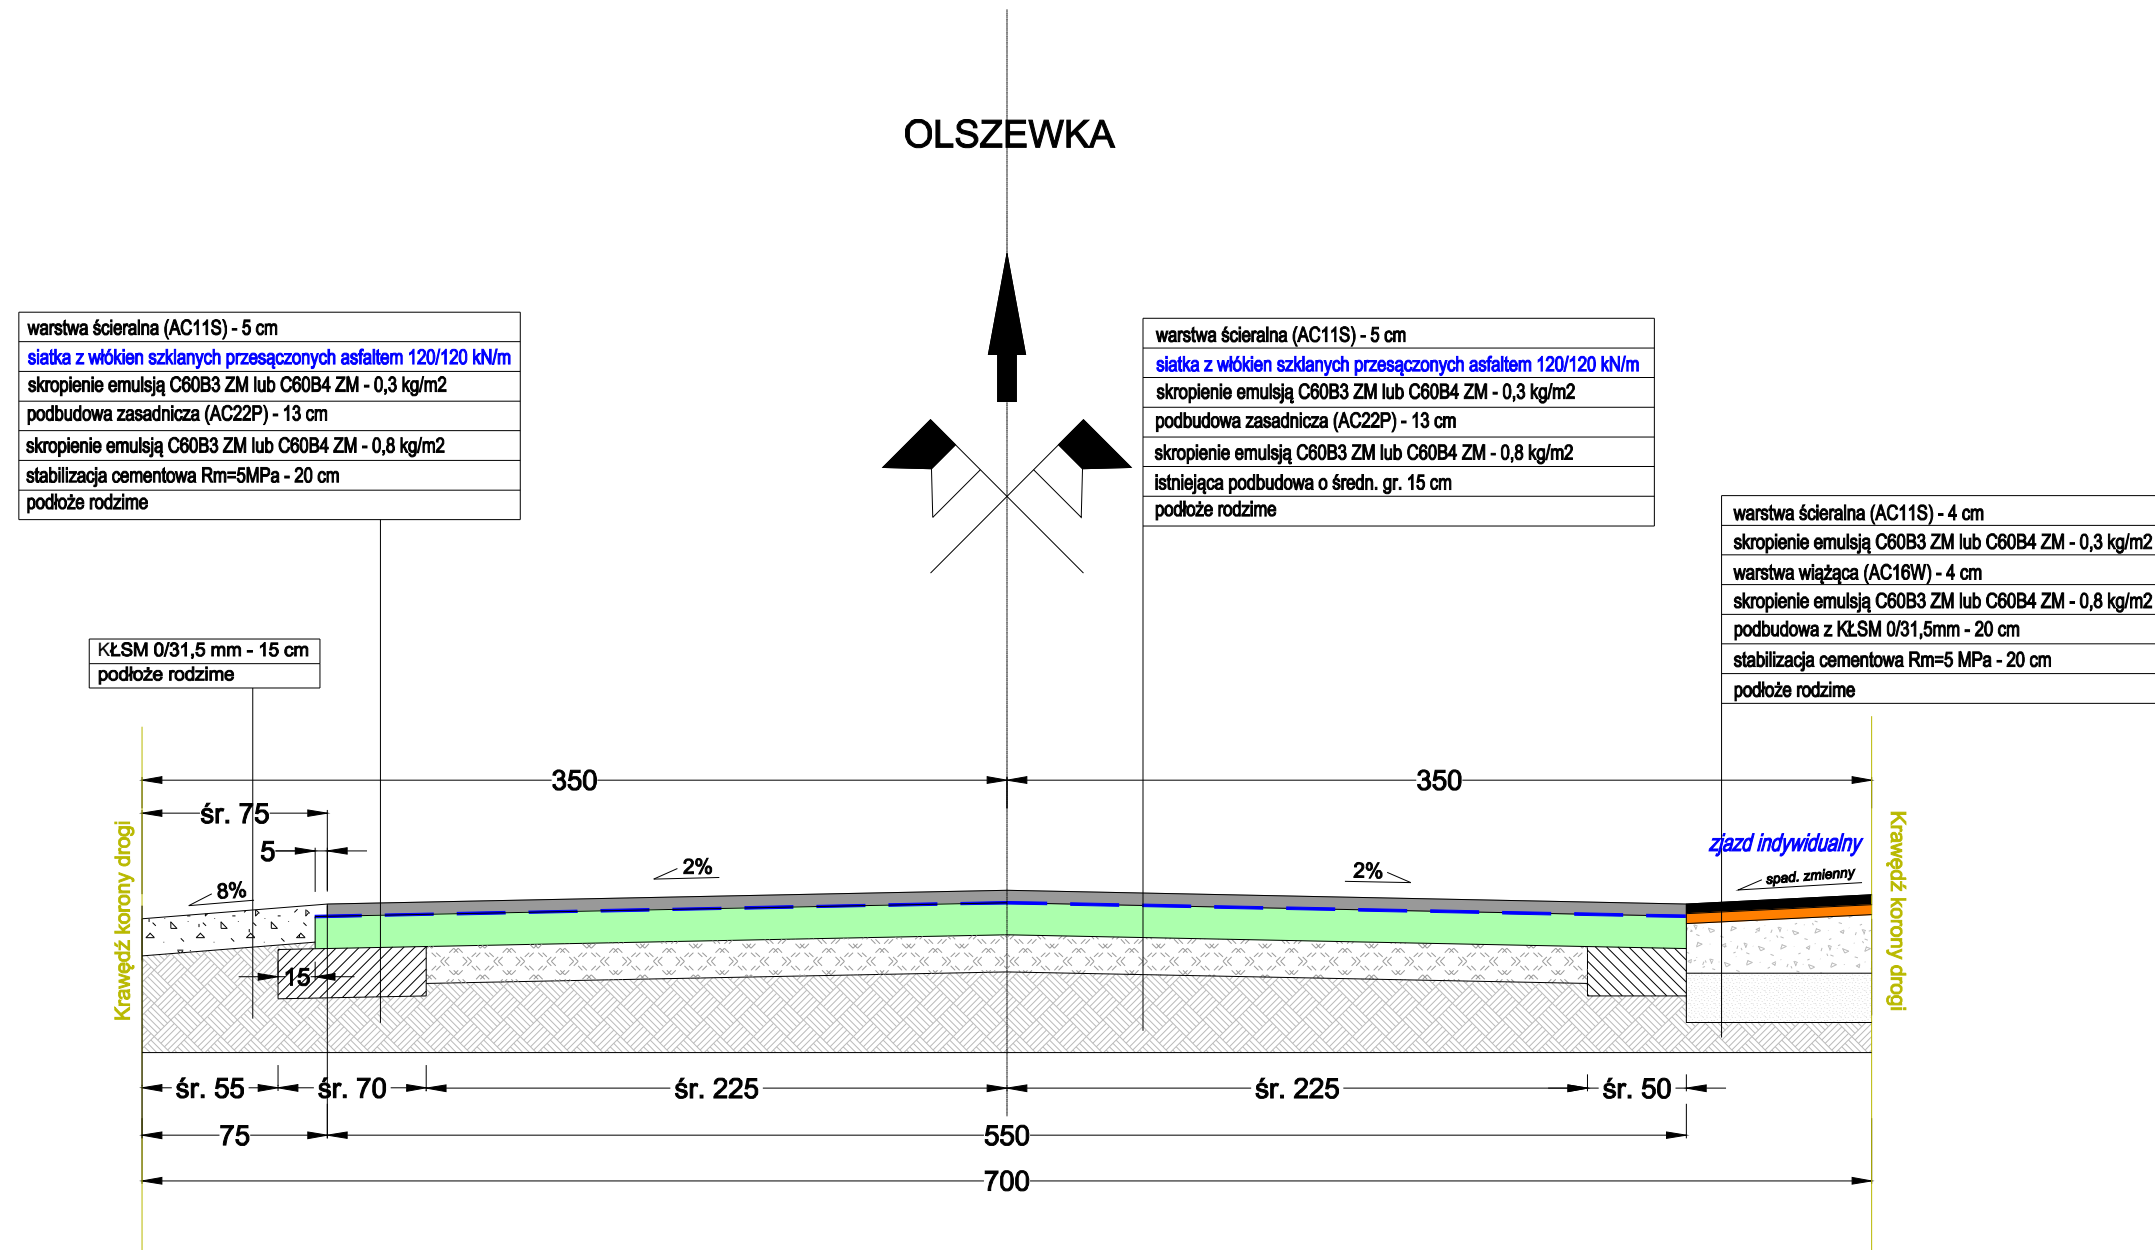

### Temat opracowania:

Przebudowa drogi publicznej kategorii powiatowej nr 1114C relacji Wałdowo-Olszewka na odcinku Wałdowo-Waldówko o długości 1,000 km zlokalizowanym pomiędzy km 1+350, a km 2+350 jej przebiegu

### Tytuł rysunku:

Przekroje normalne

### Skala:

1:30

### Nr rys.:

3.2

### BD

### Opracował:

inż. Edwin ECKERT  
uprawnienia budowlane  
nr GP-KZ-7342 / 278 / 92  
w specjalności konstr.-inżynierskiej  
w zakresie dróg, nawierzchni  
lotniskowych i mostów


### Data:

06.2019 r.

# PRZEKRÓJ NORMALNY NR 3

## SZLAKOWY NA POZIOMYCH ŁUKACH KOŁOWYCH NR 2 i 4

Kategoria ruchu: KR3

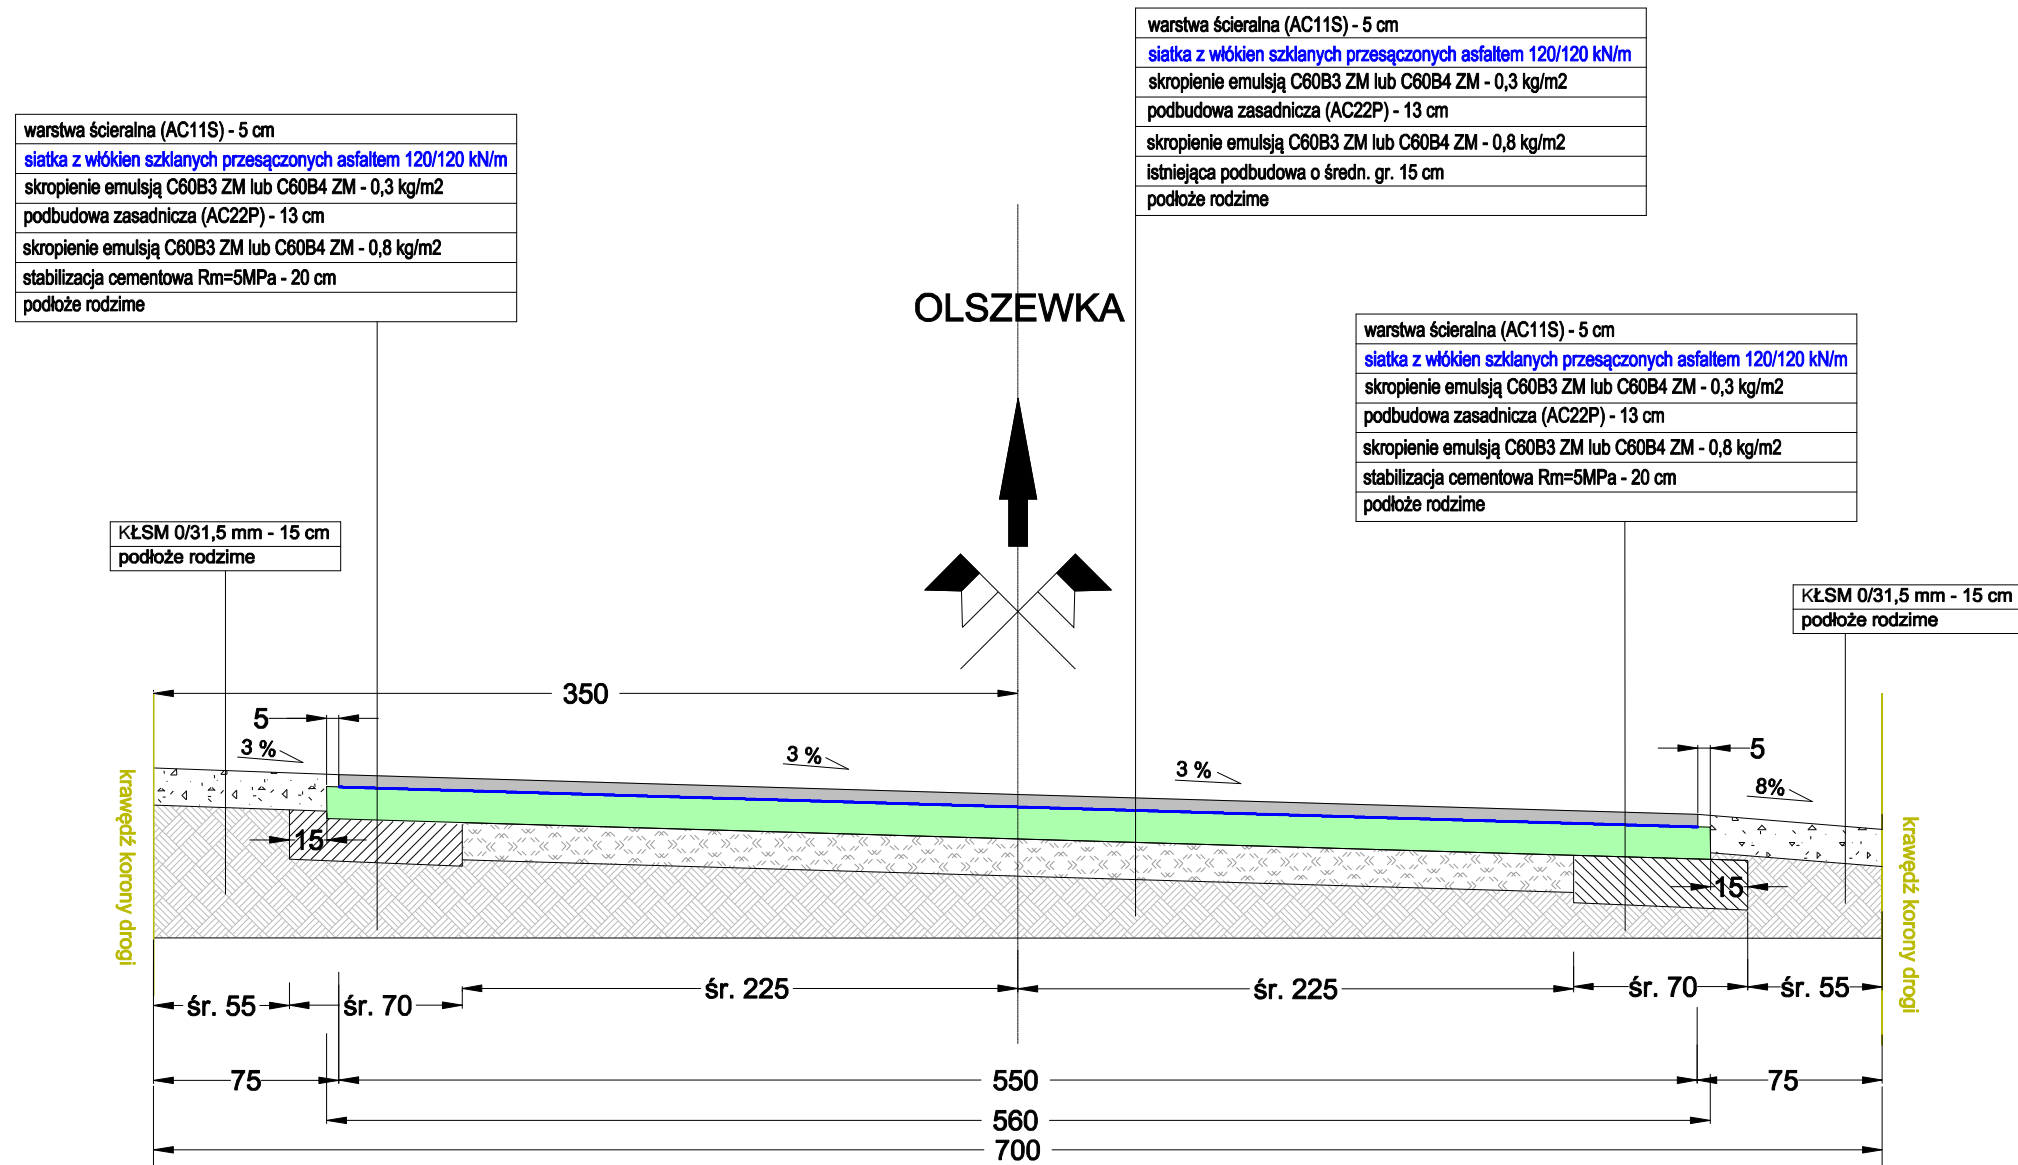

### UWAGA!

W-wy konstrukcyjne na poziomym łuku kołowym nr 5 kształtować przez analogię.

#### Temat opracowania:

Przebudowa drogi publicznej kategorii powiatowej nr 1114C relacji Wałdowo-Olszewka na odcinku Wałdowo-Waldówko o długości 1,000 km zlokalizowanym pomiędzy km 1+350, a km 2+350 jej przebiegu

#### Tytuł rysunku:

Przekroje normalne

#### Skala:

1:30

#### Nr rys.:

3.3

#### BD

#### Opracował:

inż. Edwin ECKERT  
 uprawnienia budowlane  
 nr GP-KZ-7342 / 278 / 92  
 w specjalności konstr.-inżynierskiej  
 w zakresie dróg, nawierzchni  
 lotniskowych i mostów

#### Data:

06.2019 r.