



PRZEKRÓJ KONSTRUKCYJNY NR 1
UWAGA!!! Na odcinku od km 5+081 do km 5+185 przewidziane
 uprzednie frezowanie istniejącej naw. bitumicznej o gr. 12 cm

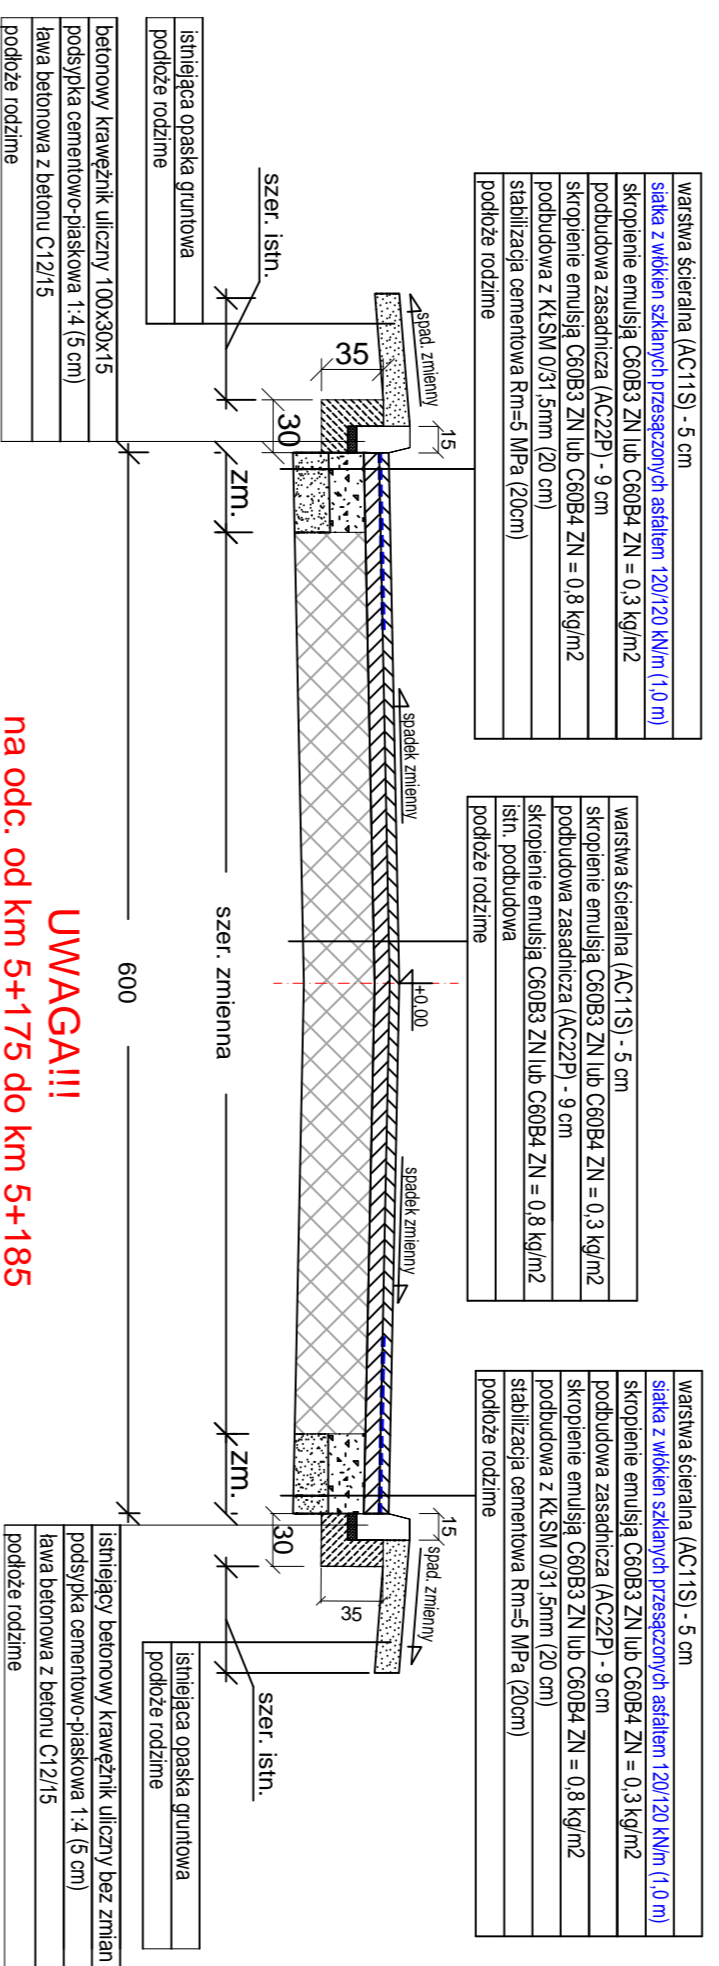

UWAGA!!!
 na odc. od km 5+175 do km 5+185
 symetryczne zwięźnienie szer. projektowanej z 6,00 do 5,50 m.

PRZEKRÓJ KONSTRUKCYJNY NR 4
 na łukach i prostych przejściowych


km.: 5+439 - 5+605
 km.: 5+761 - 5+912
 km.: 6+629 - 6+711
 km.: 6+988 - 7+139

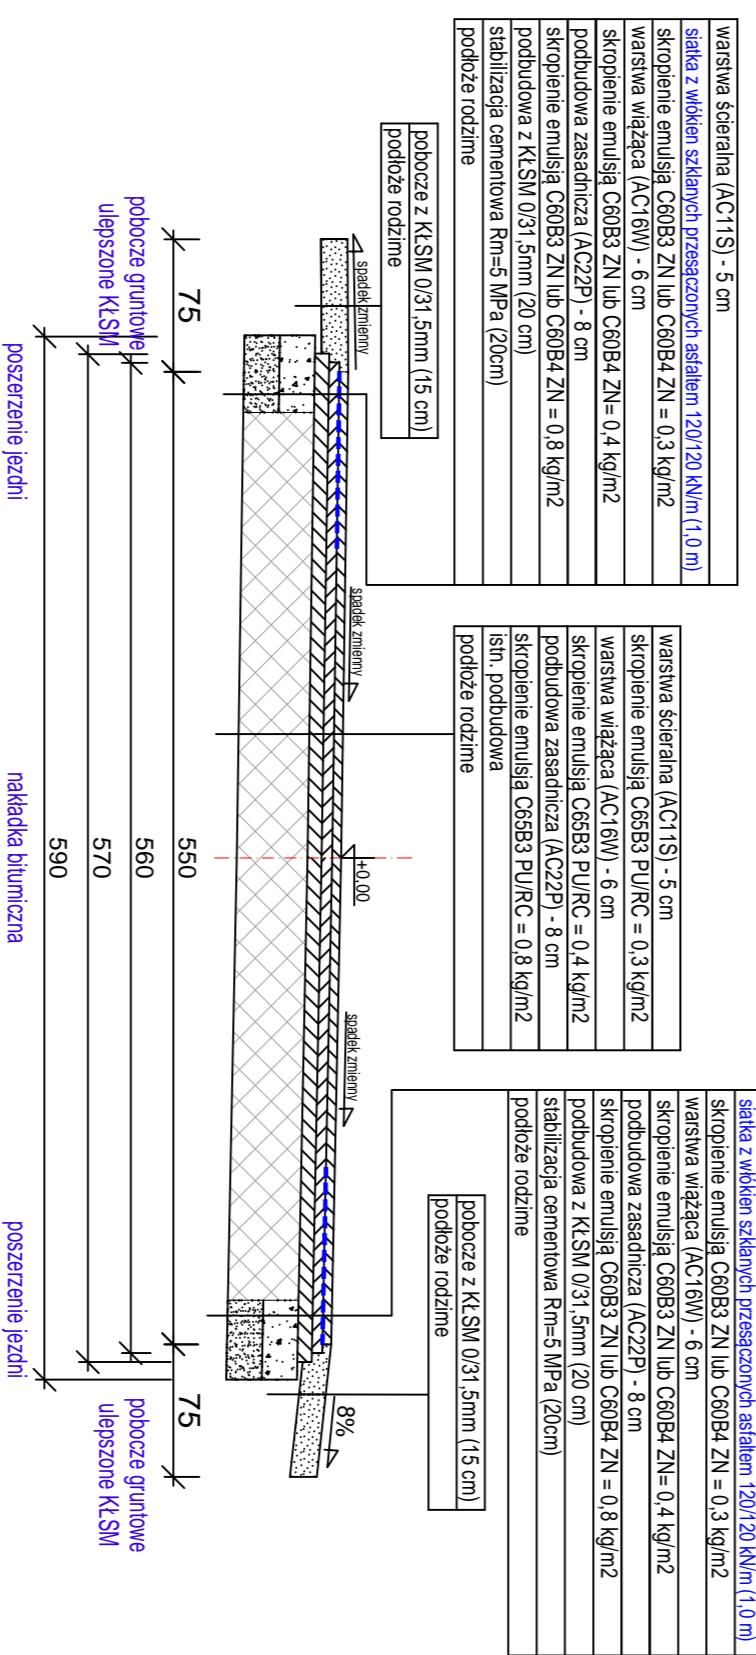


PRZEKRÓJ KONSTRUKCYJNY NR 2
 odcinki proste

km.: 5+185 - 5+439
 km.: 5+575 - 5+791
 km.: 5+882 - 6+629
 km.: 6+771 - 6+988
 km.: 7+139 - 7+294


UWAGA!!! Na odcinku od km 7+264 do km 7+284 przewidziane
 frezowanie istniejącej naw. bitumicznej o gr. 5 cm

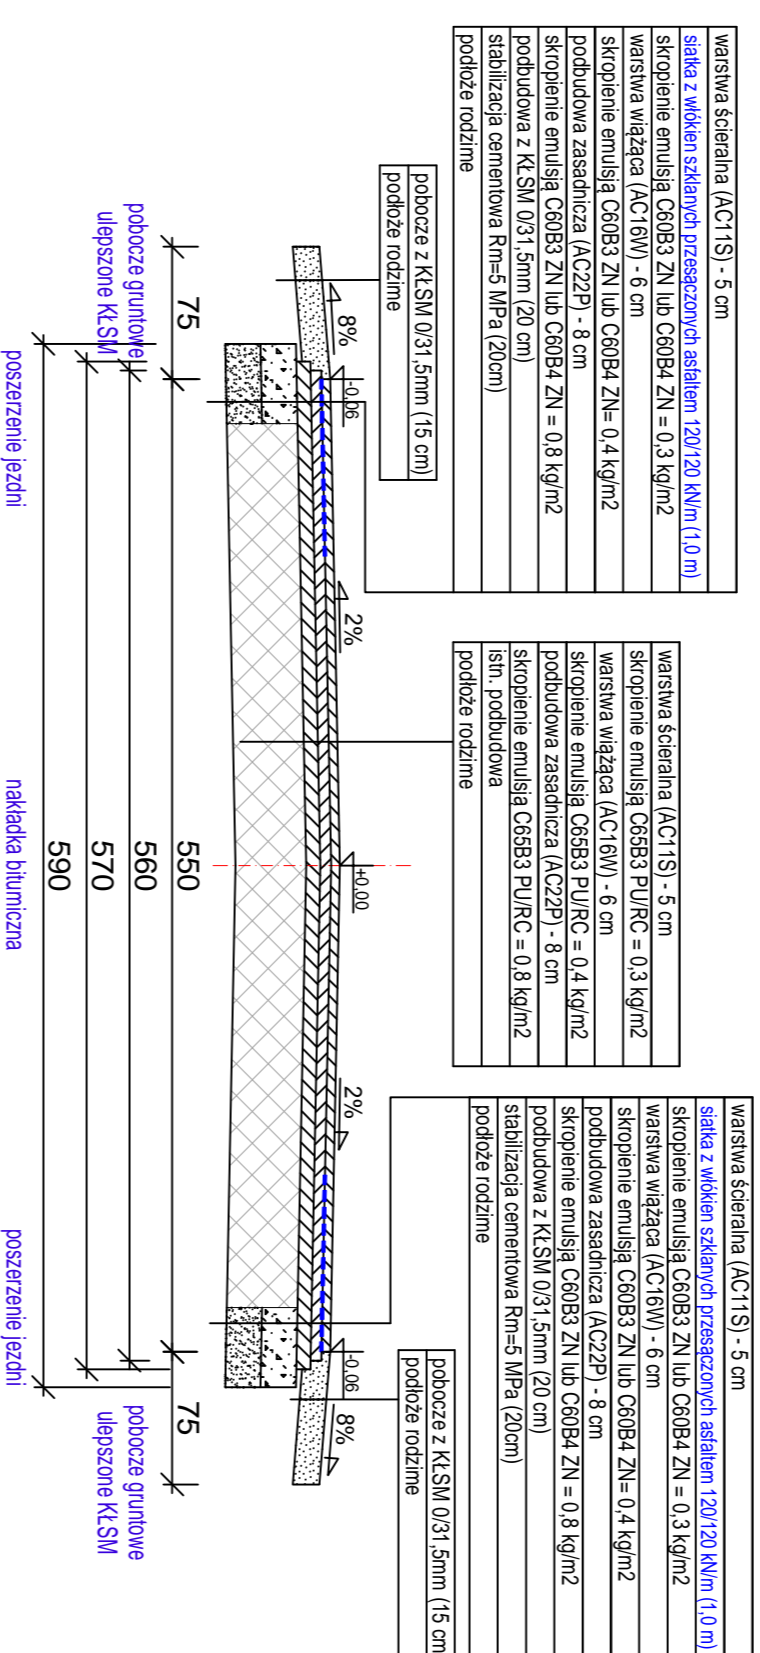

PRZEKRÓJ KONSTRUKCYJNY NR 5
 zjazdów bitumiczne - istniejące

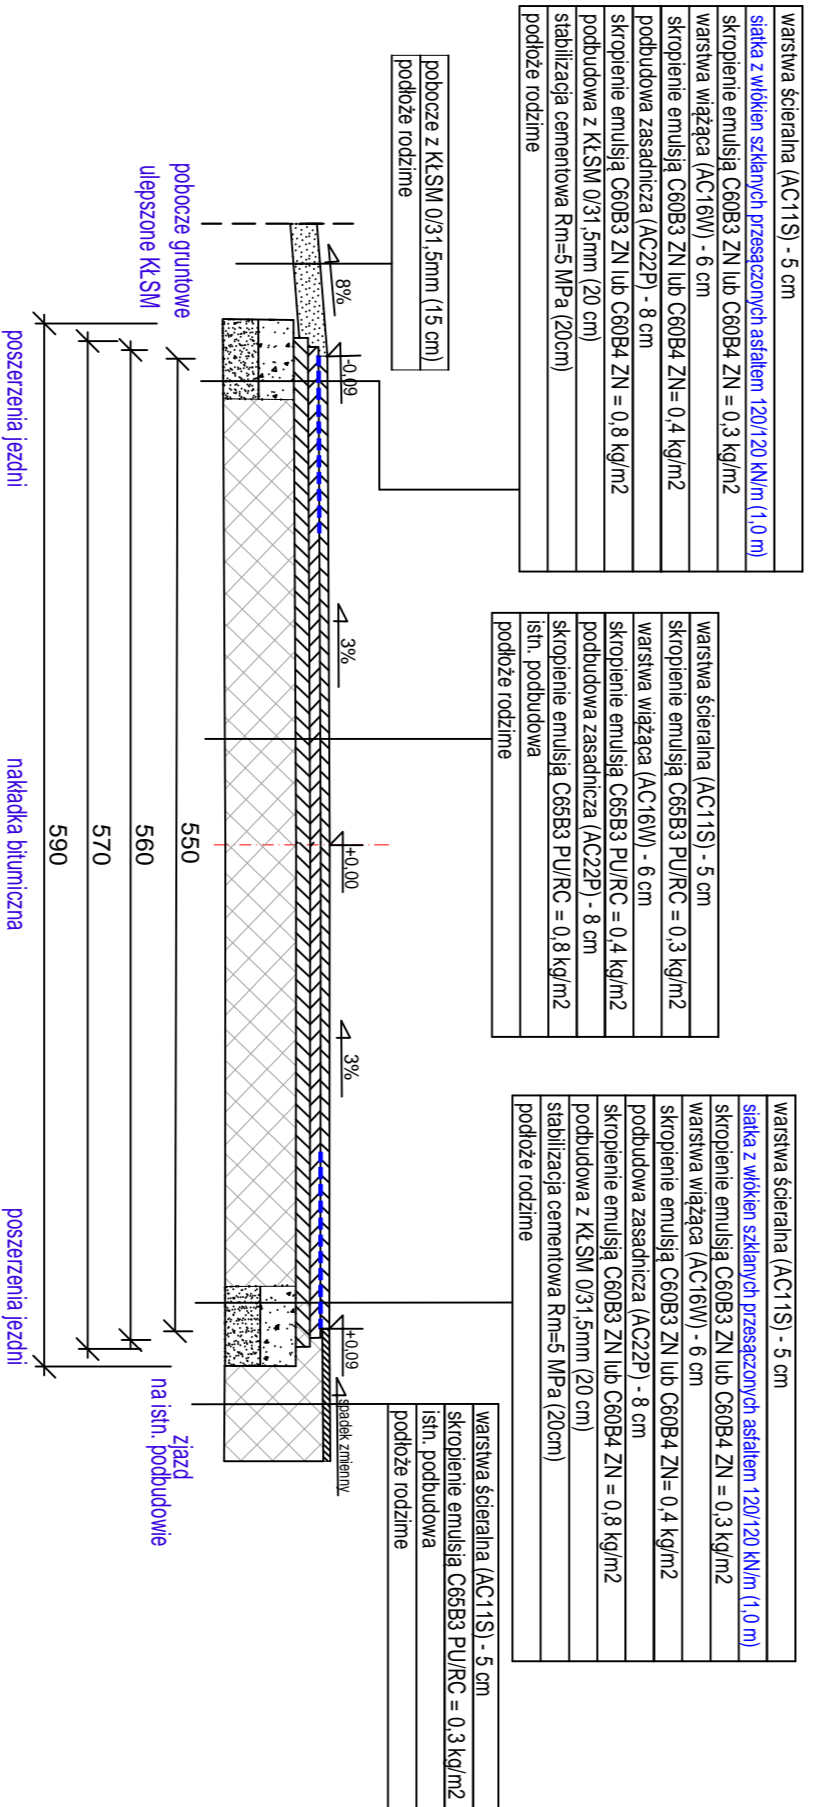

PRZEKRÓJ KONSTRUKCYJNY NR 3
 na zjazdach nowo projektowanych

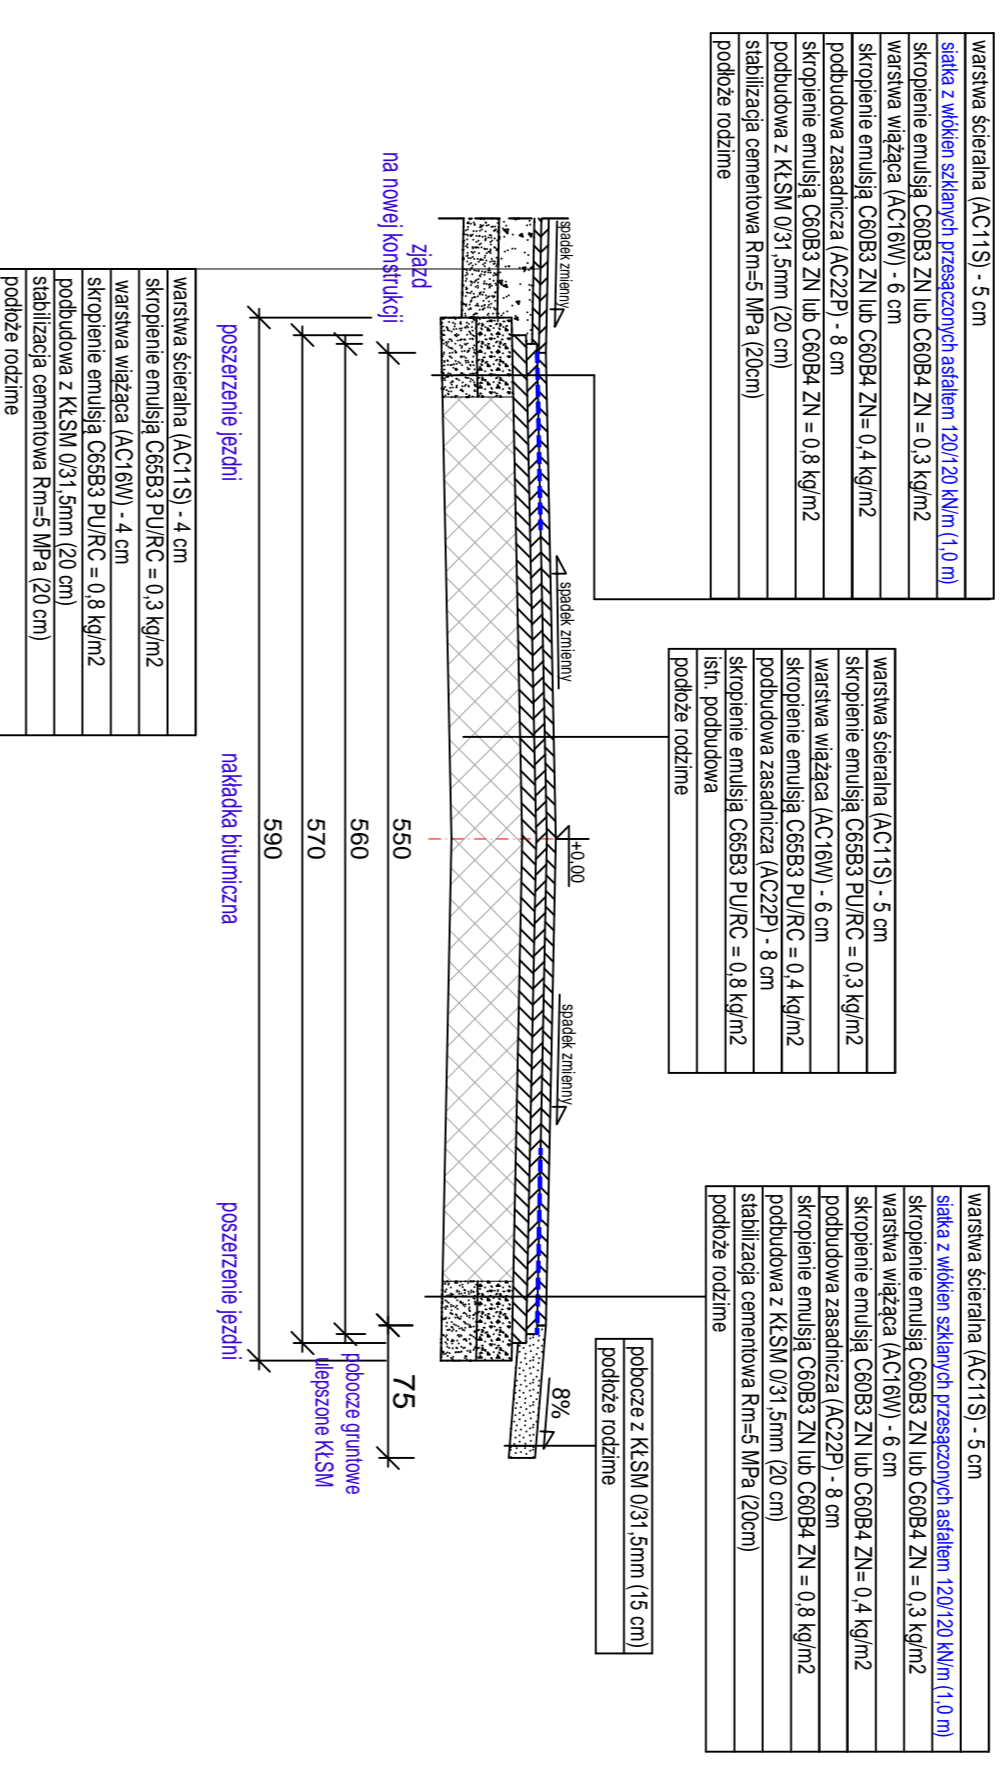

**Kategoria ruchu:
 KR3**

ZAKŁAD PROJEKTOWANIA, CONSULTINGOWYCH INZPROM S.C. KRZYŹNA WIEŚLA W ŁUSZYŃSKU ul. Kołomyjska 5 62-200 Górnice Wielkie tel. 71 723 11 11, fax 71 723 11 12 www.inzprom.pl		Projektant: mgr inż. Wiesław Łuszyński mgr inż. Eryka Milek mgr inż. Krysina Łuszyńska	Wykonawca: mgr inż. Krysina Łuszyńska
Nazwa projektu: PRZEKROJE KONSTRUKCYJNE Data wykonania: 2018		Data wydania: 1,50 Czynności: CZERNIEC 2018	Skala: 1:50 Data: 2018