


PRZEKRÓJ KONSTRUKCYJNY NR 6

(uzupełnienie)

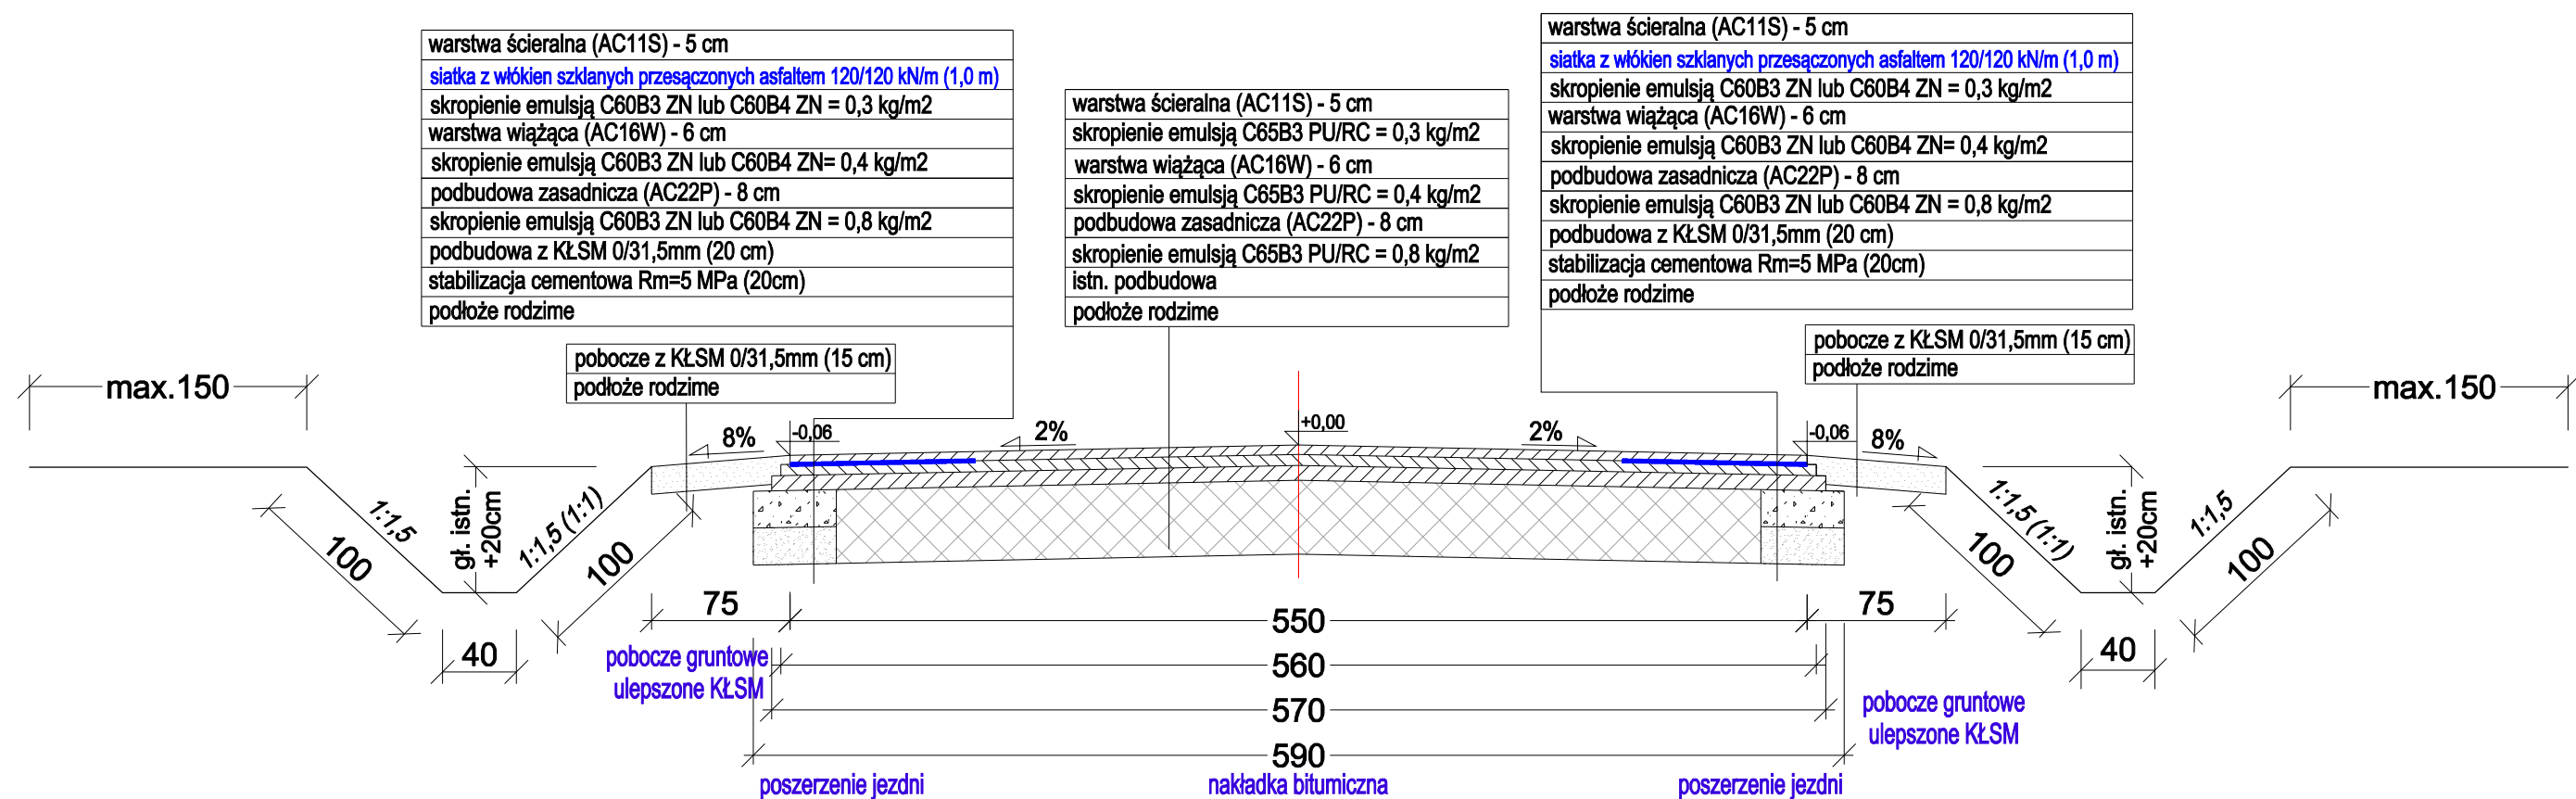

biuro projektowe: ZAKŁAD PROJEKTOWANIA, NADZORU I USŁUG CONSULTINGOWYCH INŻDRÓG s.c. KRYSZYNA I WIESŁAW ŁUSZYŃSCY adres: ul. Chemiczna 106a/38 86-300 Grätzka tel/fax: (056) 4653194 NIP: 876-15-14-389 biuro@inzdrog.com.pl		inwestor: Zarząd Drogowy w Sępólnie Krajeńskim Powiat Sępoleński ul. Koronowska 5 89-400 Sępólno Krajeńskie branża projektu: DROGOWA etap projektu: PROJEKT WYKONAWCZY		znak projektu: 18-14 Zadanie 2 Odcinek nr 2	
tytuł projektu: DP 1137C relacji Obodowo-Solno-Wierzuchcin Królewski Przebudowa DP 1137C relacji Obodowo-Solno-Wierzuchcin Królewski, na odcinkach o łącznej długości 6,208 km zlokalizowanych pomiędzy: a) km 0+782, a km 4+784 (odc. nr 1 = 4,005 km); b) km 5+081, a km 7+284 (odc. nr 2 = 2,203 km) jej przebiegu Odcinek nr 2		numer i zakres uprawnień Uprawnienia nr UAN-IV-8346/58/TO/86 do projektowania bez ograniczeń w specjalności konstrukcyjno-inżynierskiej w zakresie dróg lotniskowych dróg startowych i manipulacyjnych		podpis 	
projektant: mgr inż. Wiesław Łuszyński		Uprawnienia nr KUP/0134/POOD/09 do projektowania bez ograniczeń w specjalności drogowej		podpis 	
sprawdzający: mgr inż. Edyta Misiak		opracowujący: mgr inż. Krystyna Łuszyńska		podpis 	
tytuł rysunku: PRZEKROJE KONSTRUKCYJNE		nr rysunku: 2.1		skala rysunku: 1:500	
				data rysunku: CZERWIEC 2018	