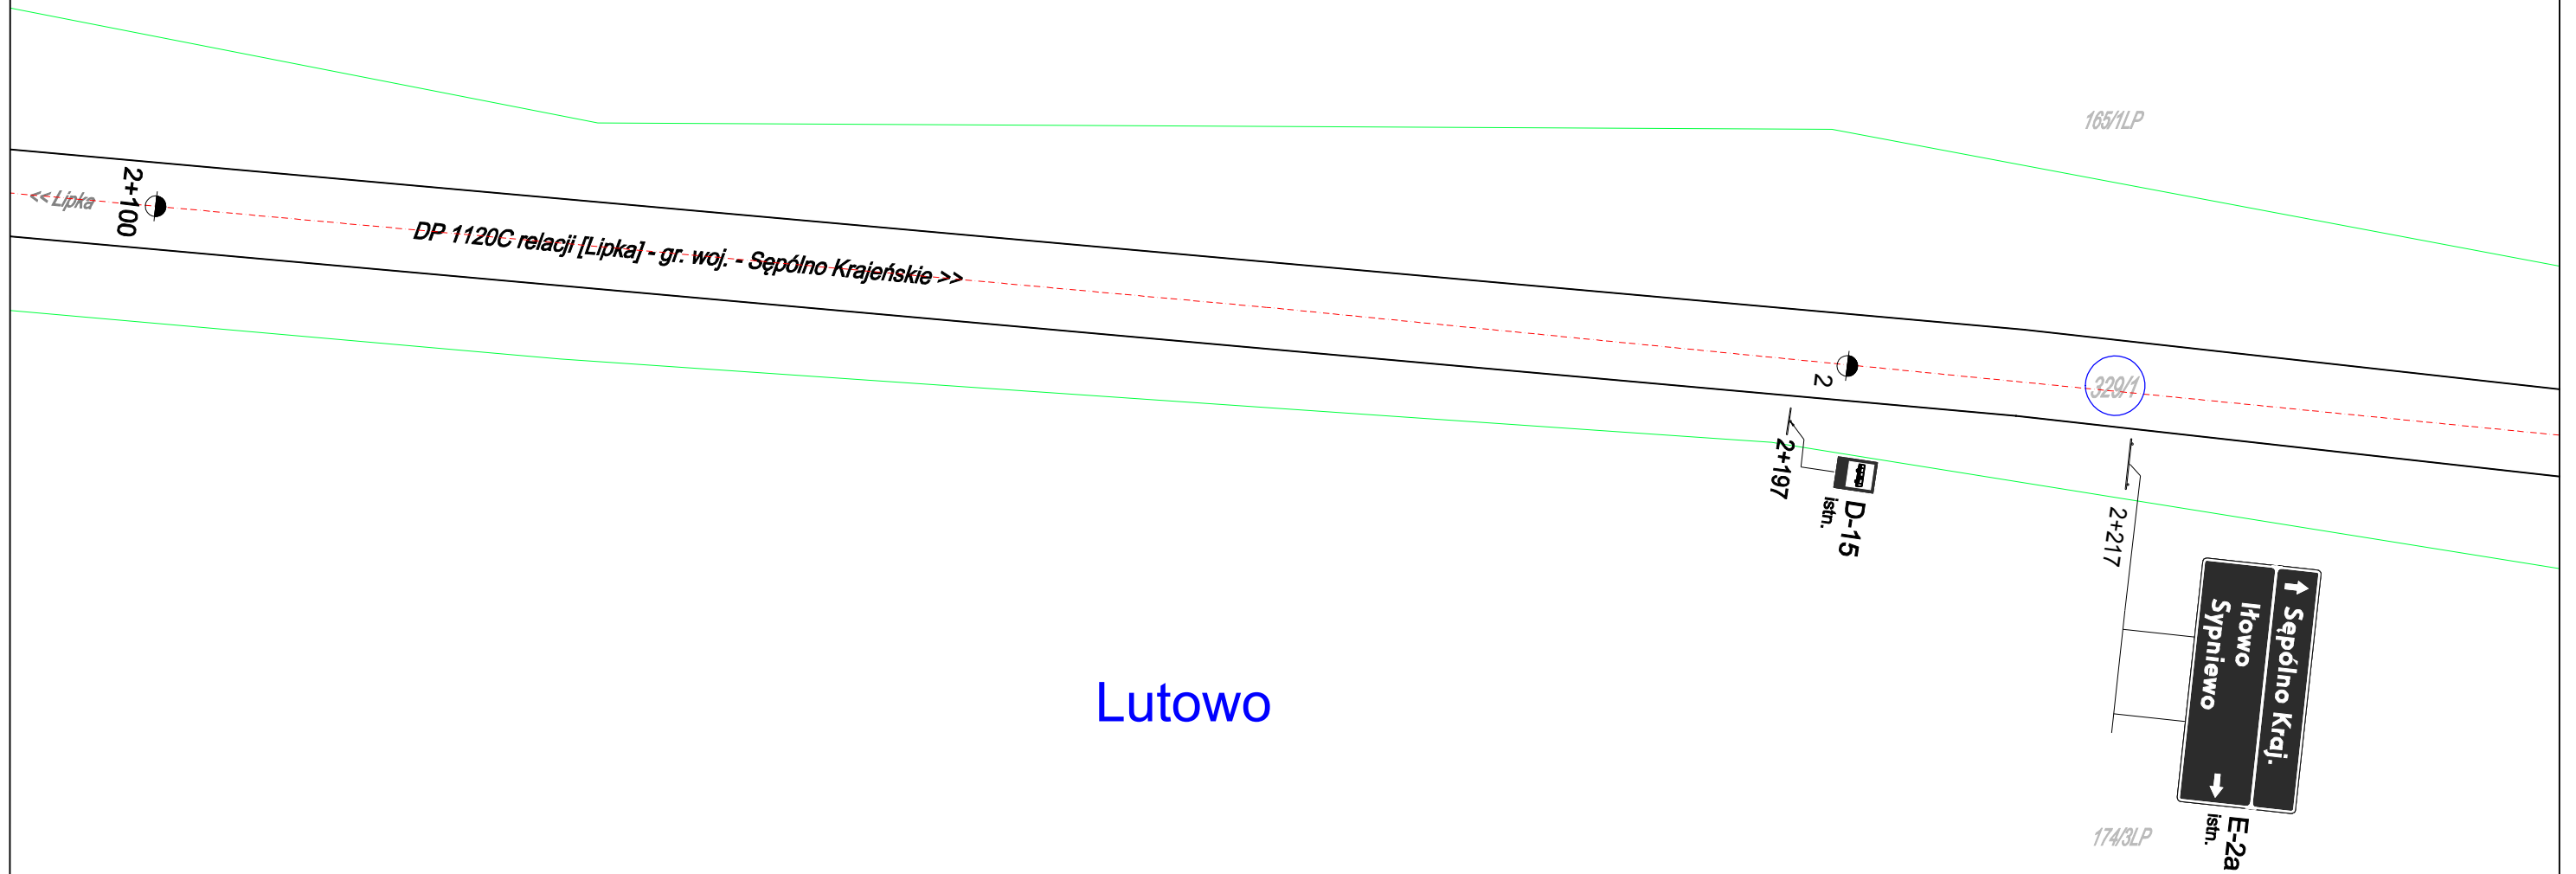


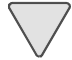


Lutowo



Lutowo

Potwierdzam zgodność wyciągu z aktualnie obowiązującą zatwierdzoną stałą organizacją ruchu na drodze

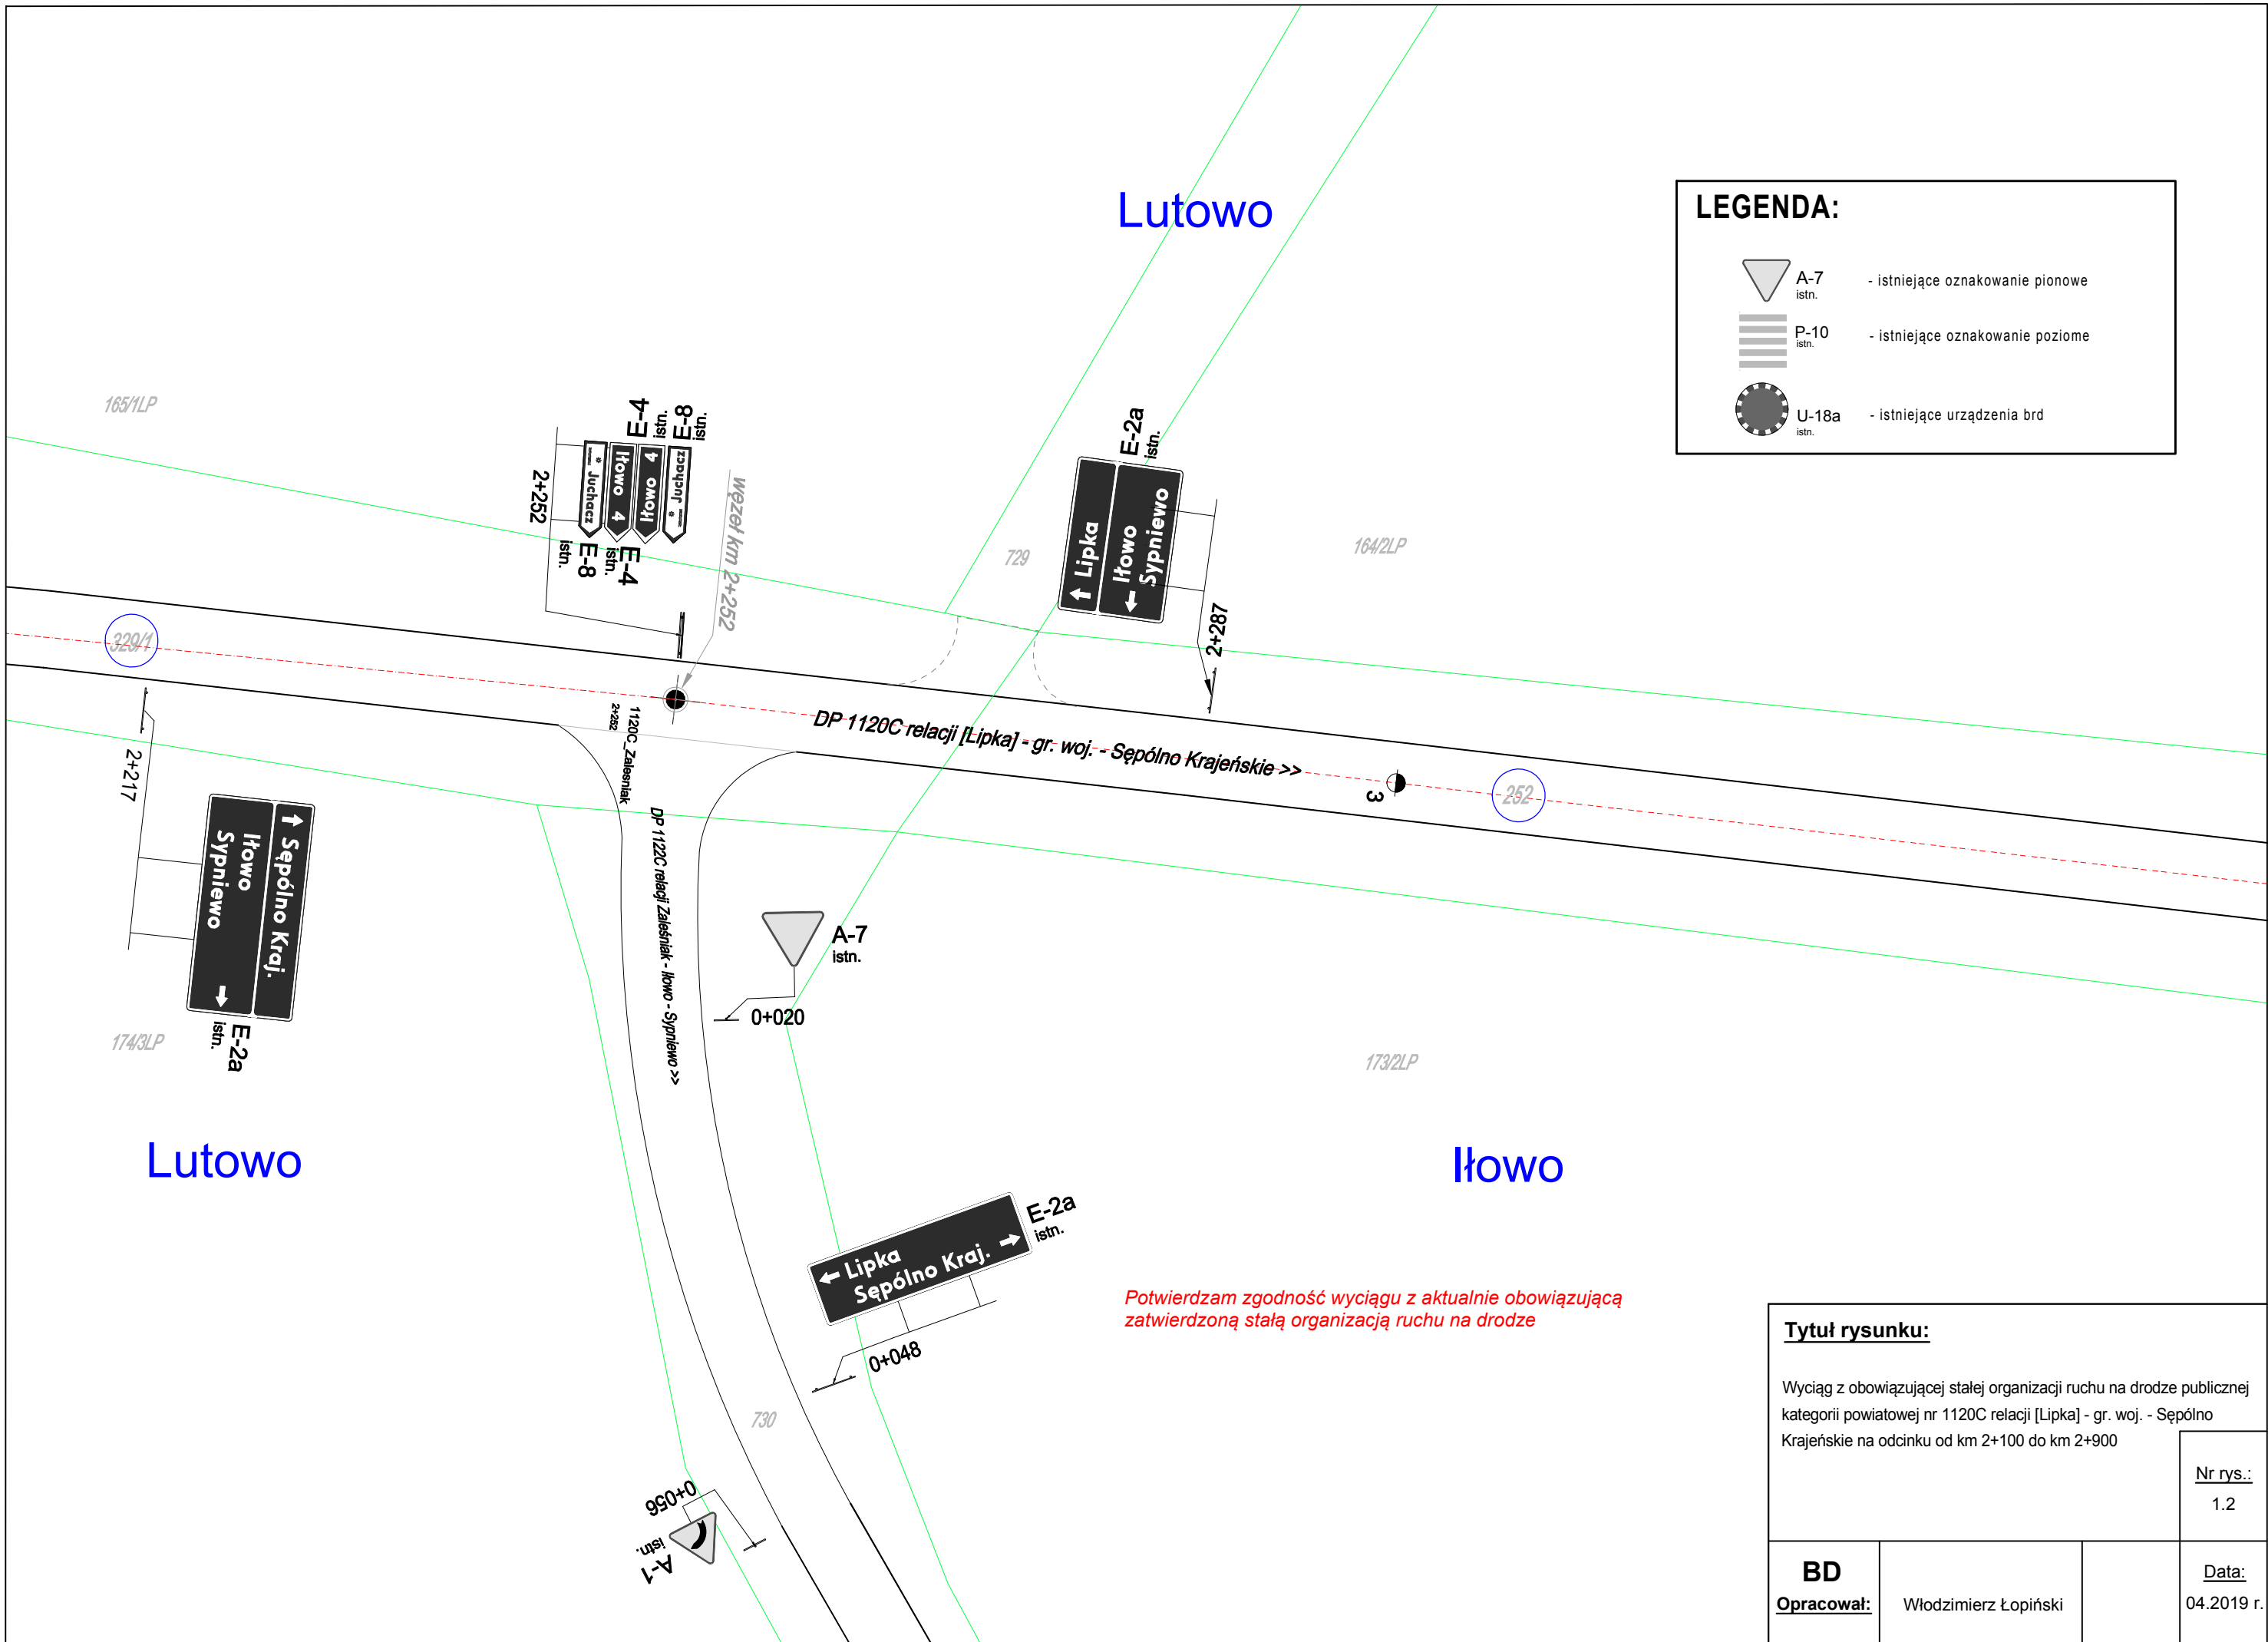
LEGENDA:

-  A-7 istn. - istniejące oznakowanie pionowe
-  P-10 istn. - istniejące oznakowanie poziome
-  U-18a istn. - istniejące urządzenia brd

Tytuł rysunku:

Wyciąg z obowiązującej stałej organizacji ruchu na drodze publicznej kategorii powiatowej nr 1120C relacji [Lipka] - gr. woj. - Sępólno Krajeńskie na odcinku od km 2+100 do km 2+900

		Nr rys.:
		1.1
BD		Data:
Opracował:	Włodzimierz Łopiński	04.2019 r.



LEGENDA:

A-7 istn. - istniejące oznakowanie pionowe
 P-10 istn. - istniejące oznakowanie poziome
 U-18a istn. - istniejące urządzenia brd

Potwierdzam zgodność wyciągu z aktualnie obowiązującą zatwierdzoną stałą organizacją ruchu na drodze

Tytuł rysunku:		
Wyciąg z obowiązującej stałej organizacji ruchu na drodze publicznej kategorii powiatowej nr 1120C relacji [Lipka] - gr. woj. - Sępólno Krajeńskie na odcinku od km 2+100 do km 2+900		
Nr rys.:	1.2	
BD	Włodzimierz Łopiński	Data:
Opracował:		04.2019 r.

Lutowo

Łutowo

164/2LP

164/2LP

3

252




DP 1120C relacji [Lipka] - gr. woj. - Sępólno Krajeńskie >>

4

252

173/2LP

LEGENDA:

-  A-7 istn. - istniejące oznakowanie pionowe
-  P-10 istn. - istniejące oznakowanie poziome
-  U-18a istn. - istniejące urządzenia brd

Potwierdzam zgodność wyciągu z aktualnie obowiązującą zatwierdzoną stałą organizacją ruchu na drodze

Tytuł rysunku:

Wyciąg z obowiązującej stałej organizacji ruchu na drodze publicznej kategorii powiatowej nr 1120C relacji [Lipka] - gr. woj. - Sępólno Krajeńskie na odcinku od km 2+100 do km 2+900

Nr rys.:
1.3

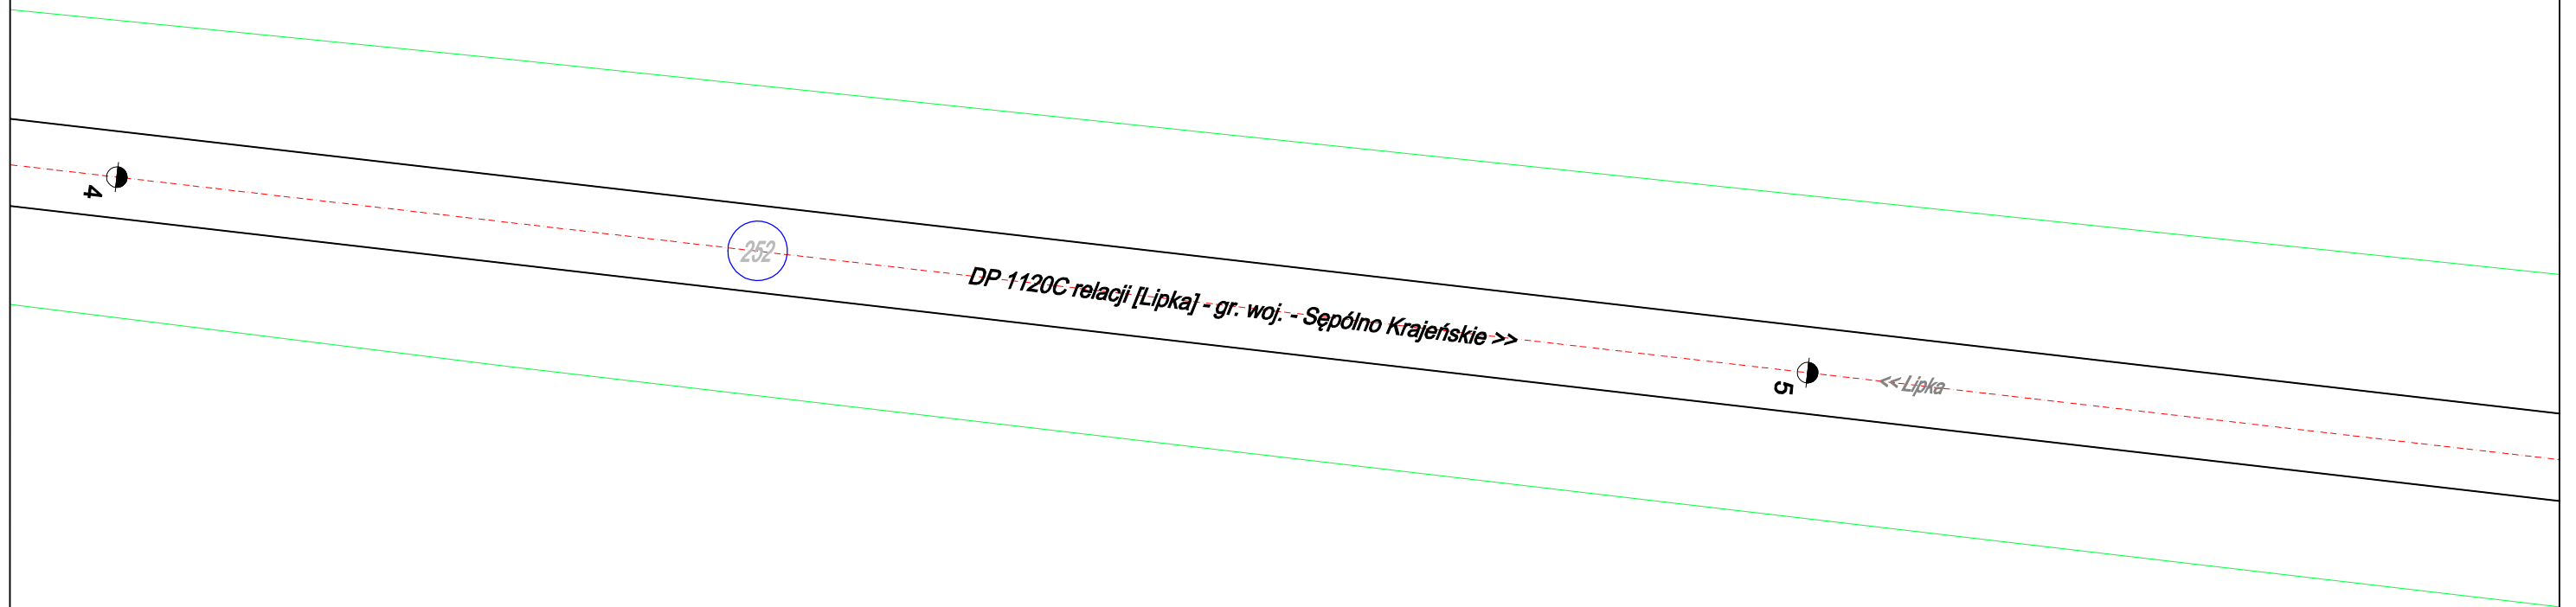
BD
Opracował:

Włodzimierz Łopiński

Data:
04.2019 r.

Lutowo




164/2LP



173/2LP

Łtowo

LEGENDA:

-  A-7
istn. - istniejące oznakowanie pionowe
-  P-10
istn. - istniejące oznakowanie poziome
-  U-18a
istn. - istniejące urządzenia brd

Potwierdzam zgodność wyciągu z aktualnie obowiązującą zatwierdzoną stałą organizacją ruchu na drodze

Tytuł rysunku:

Wyciąg z obowiązującej stałej organizacji ruchu na drodze publicznej kategorii powiatowej nr 1120C relacji [Lipka] - gr. woj. - Sępólno Krajeńskie na odcinku od km 2+100 do km 2+900

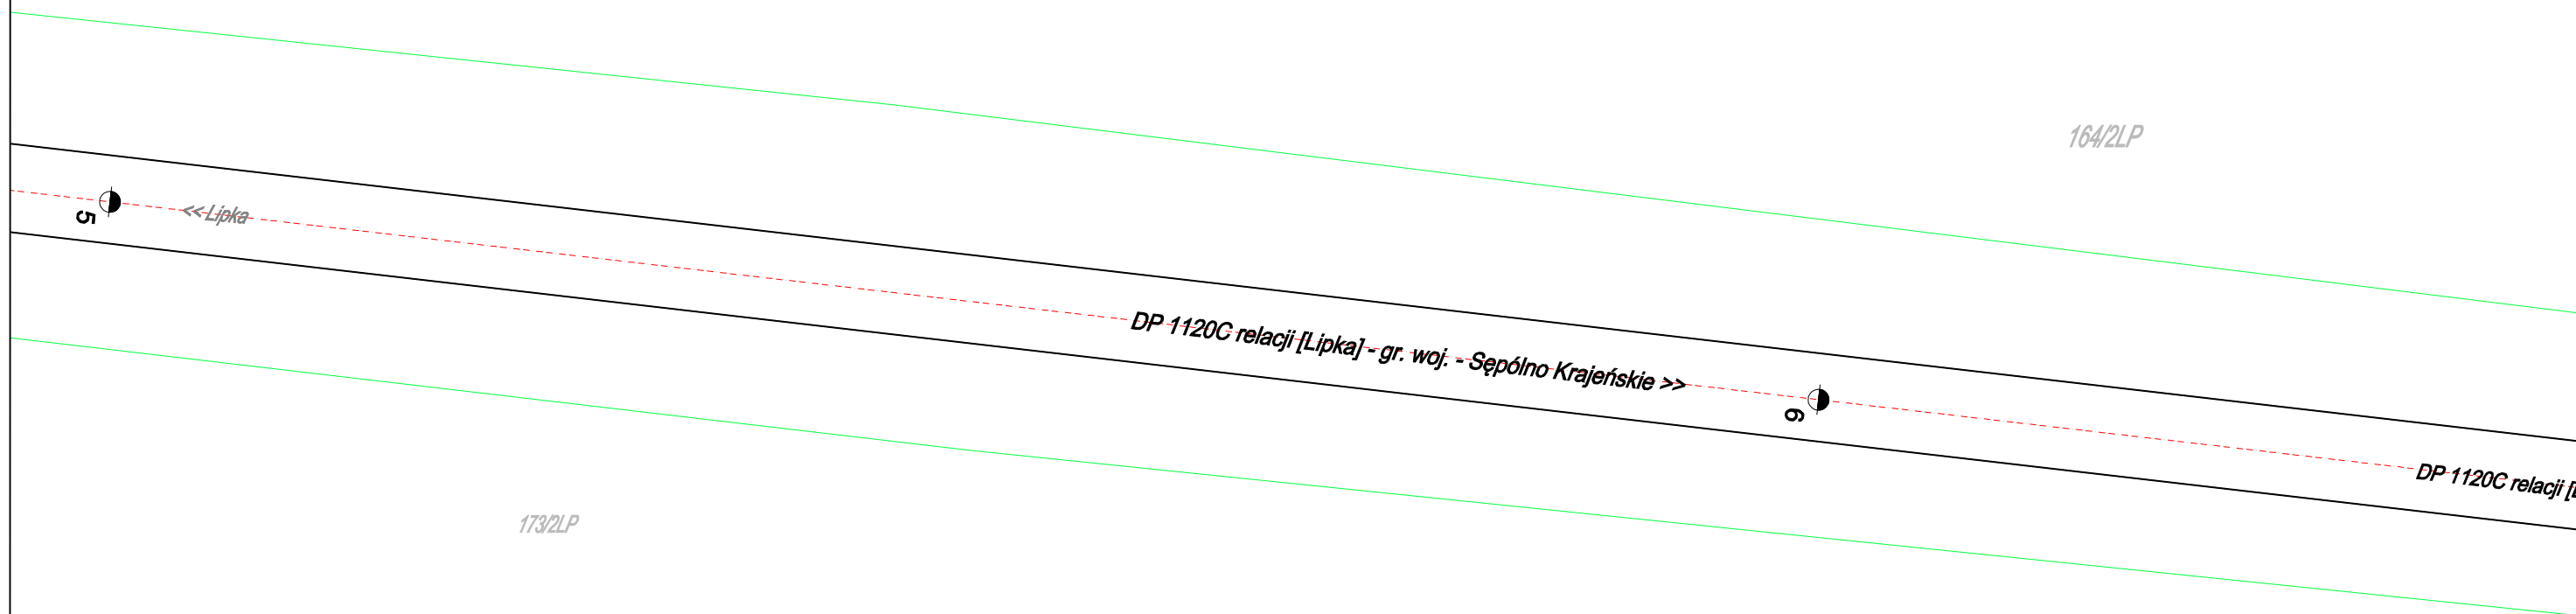
Nr rys.:
1.4

BD
Opracował:

Włodzimierz Łopiński




Data:
04.2019 r.

Lutowo



Łtowo

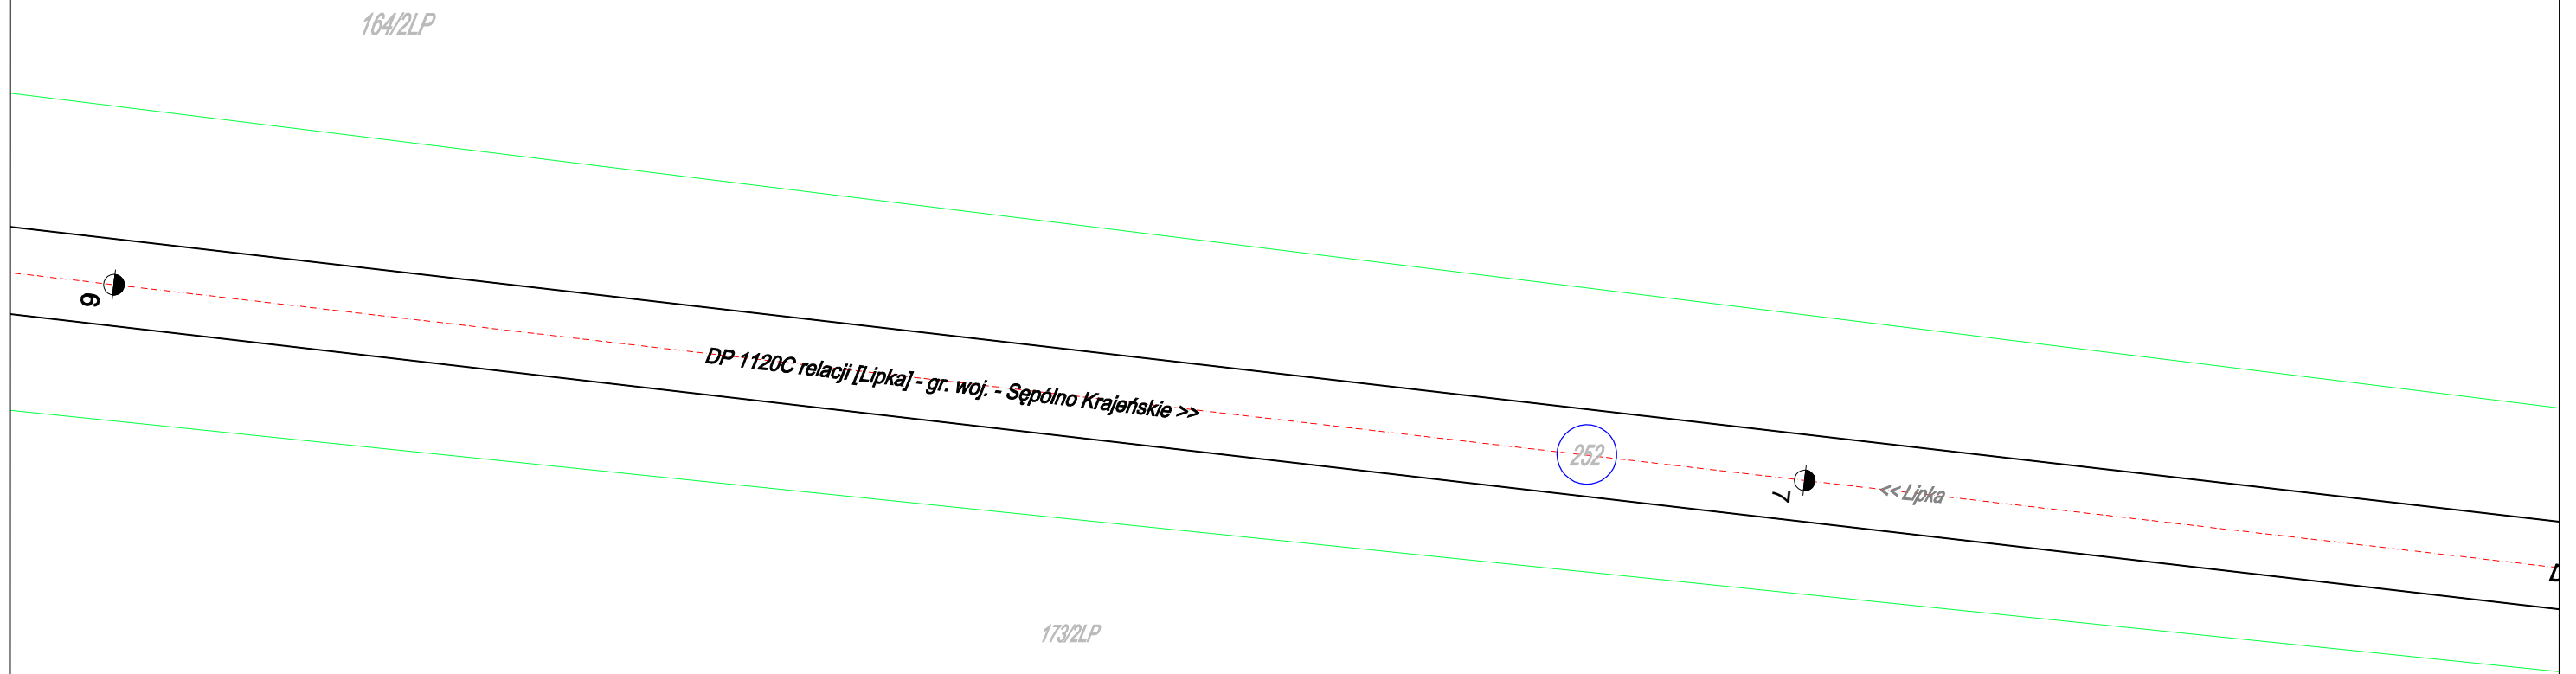
LEGENDA:

-  A-7 istn. - istniejące oznakowanie pionowe
-  P-10 istn. - istniejące oznakowanie poziome
-  U-18a istn. - istniejące urządzenia brd

Potwierdzam zgodność wyciągu z aktualnie obowiązującą zatwierdzoną stałą organizacją ruchu na drodze




Tytuł rysunku:		
Wyciąg z obowiązującej stałej organizacji ruchu na drodze publicznej kategorii powiatowej nr 1120C relacji [Lipka] - gr. woj. - Sępólno Krajeńskie na odcinku od km 2+100 do km 2+900		
		Nr rys.: 1.5
BD		Data:
Opracował:	Włodzimierz Łopiński	04.2019 r.

Lutowo



Łtowo

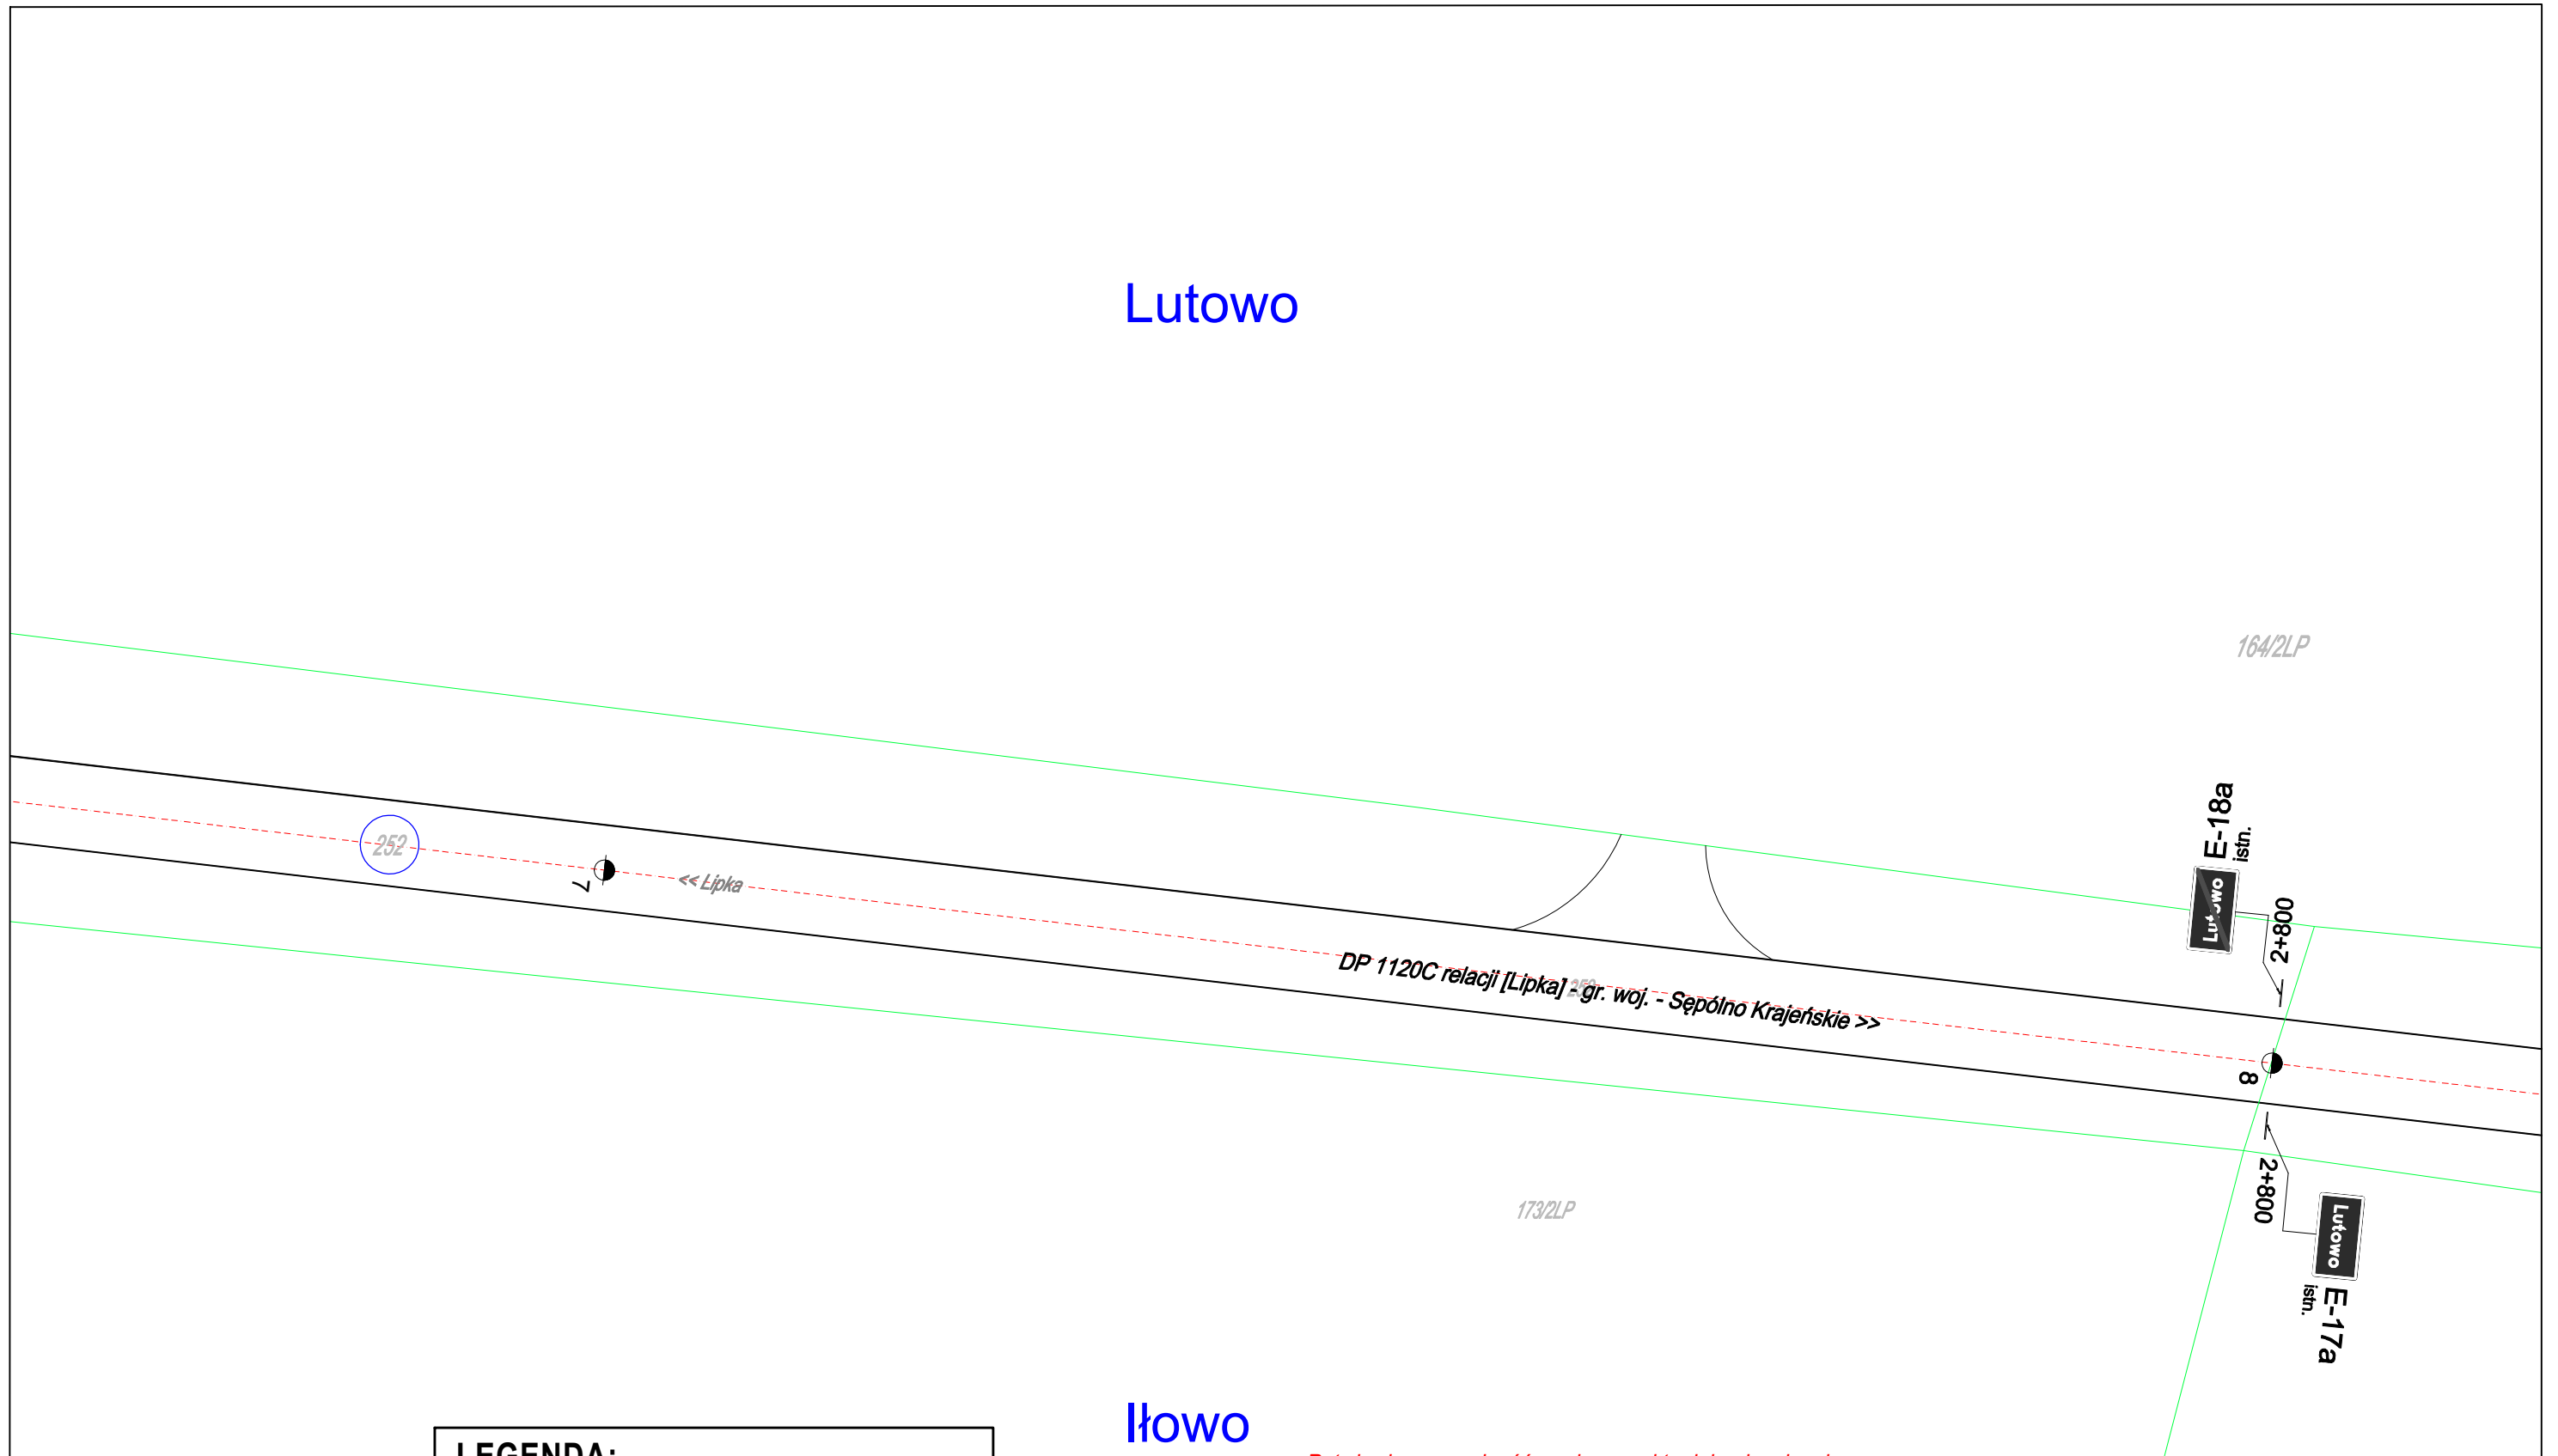
LEGENDA:

-  A-7 istn. - istniejące oznakowanie pionowe
-  P-10 istn. - istniejące oznakowanie poziome
-  U-18a istn. - istniejące urządzenia brd

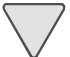


Potwierdzam zgodność wyciągu z aktualnie obowiązującą zatwierdzoną stałą organizacją ruchu na drodze

Tytuł rysunku:		
Wyciąg z obowiązującej stałej organizacji ruchu na drodze publicznej kategorii powiatowej nr 1120C relacji [Lipka] - gr. woj. - Sępólno Krajeńskie na odcinku od km 2+100 do km 2+900		
		Nr rys.: 1.6
BD		Data:
Opracował:	Włodzimierz Łopiński	04.2019 r.

Lutowo



LEGENDA:

-  A-7 istn. - istniejące oznakowanie pionowe
-  P-10 istn. - istniejące oznakowanie poziome
-  U-18a istn. - istniejące urządzenia brd

Lutowo

Potwierdzam zgodność wyciągu z aktualnie obowiązującą zatwierdzoną stałą organizacją ruchu na drodze

Tytuł rysunku:		
Wyciąg z obowiązującej stałej organizacji ruchu na drodze publicznej kategorii powiatowej nr 1120C relacji [Lipka] - gr. woj. - Sępólno Krajeńskie na odcinku od km 2+100 do km 2+900		
		<u>Nr rys.:</u> 1.7
BD		<u>Data:</u> 04.2019 r.
Opracował:	Włodzimierz Łopiński	

Lutowo

Radońsk

164/2LP

172/4LP

E-18a
istn.
Lutkowo

2+800

8

2+800

Lutowo
E-17a
istn.

171/5

DP-1120C-relacji [Lipka] - gr. woj. - Sępólno Krajeńskie >>

2+900

Lutowo >>

LEGENDA:



A-7
istn.

- istniejące oznakowanie pionowe



P-10
istn.

- istniejące oznakowanie poziome



U-18a
istn.

- istniejące urządzenia brd

Potwierdzam zgodność wyciągu z aktualnie obowiązującą zatwierdzoną stałą organizacją ruchu na drodze

Tytuł rysunku:

Wyciąg z obowiązującej stałej organizacji ruchu na drodze publicznej kategorii powiatowej nr 1120C relacji [Lipka] - gr. woj. - Sępólno Krajeńskie na odcinku od km 2+100 do km 2+900

Nr rys.:

1.8

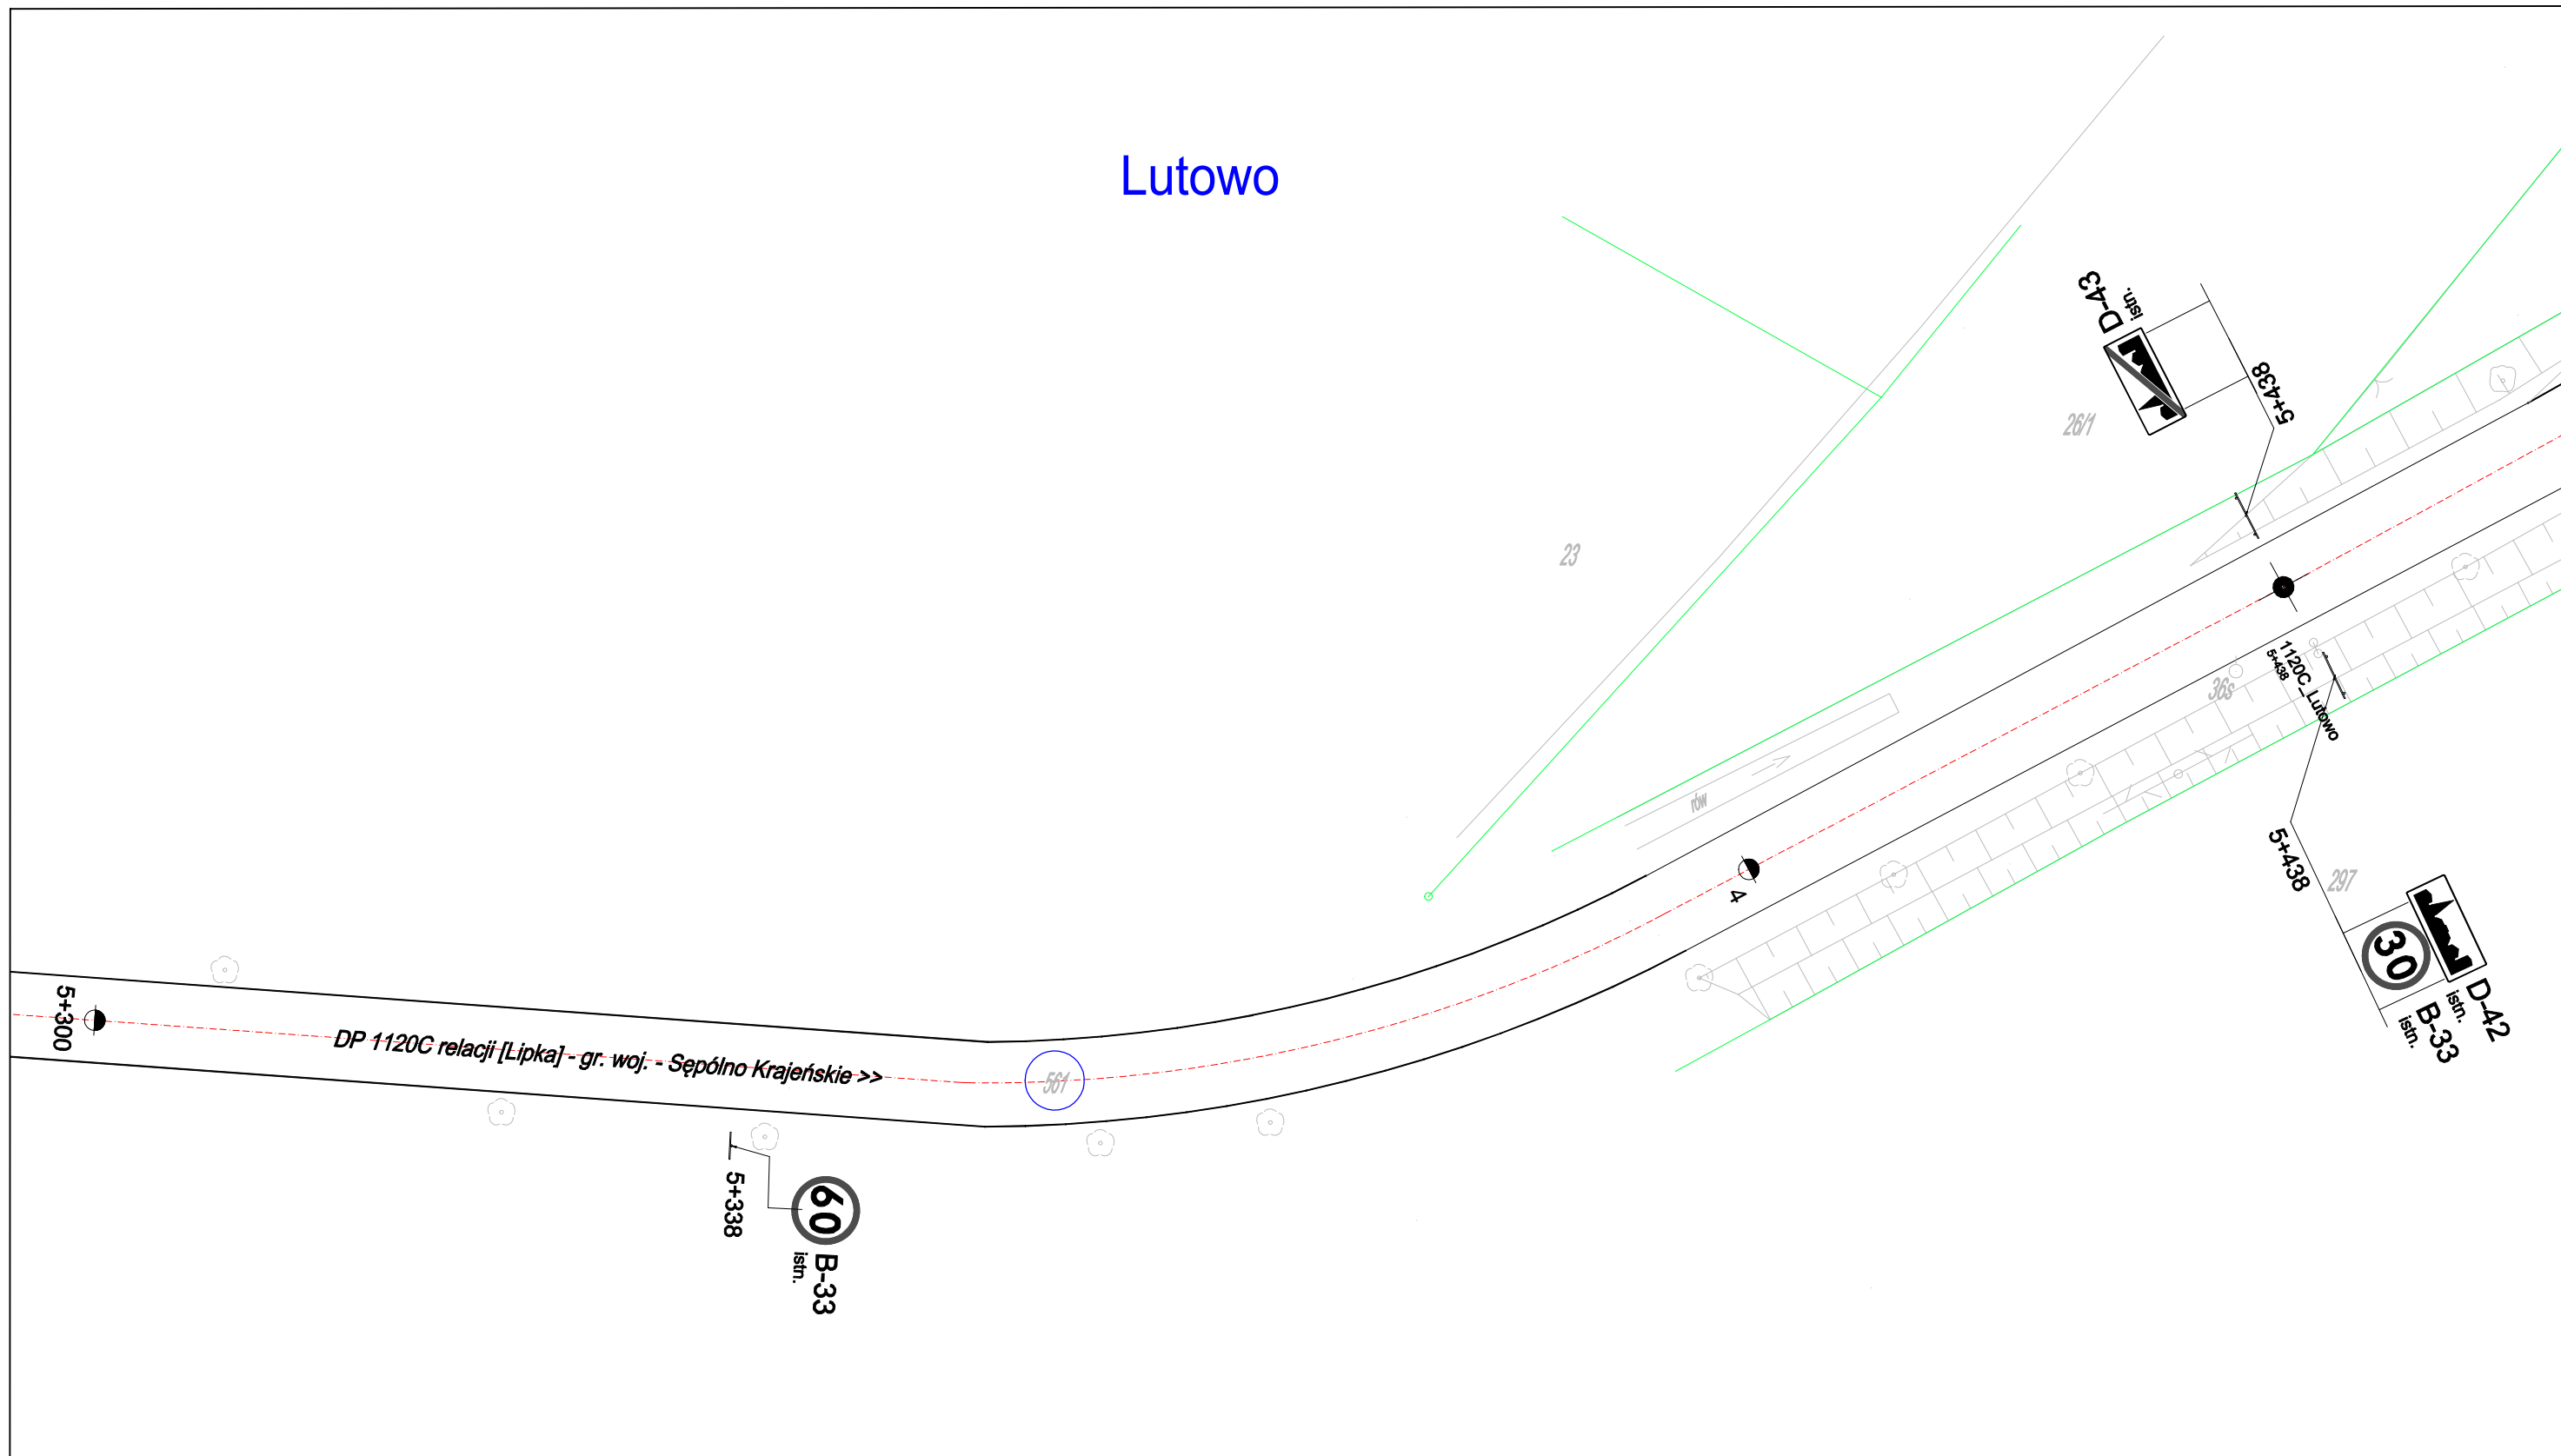
BD
Opracował:

Włodzimierz Łopiński



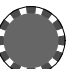
Data:

04.2019 r.

Lutowo



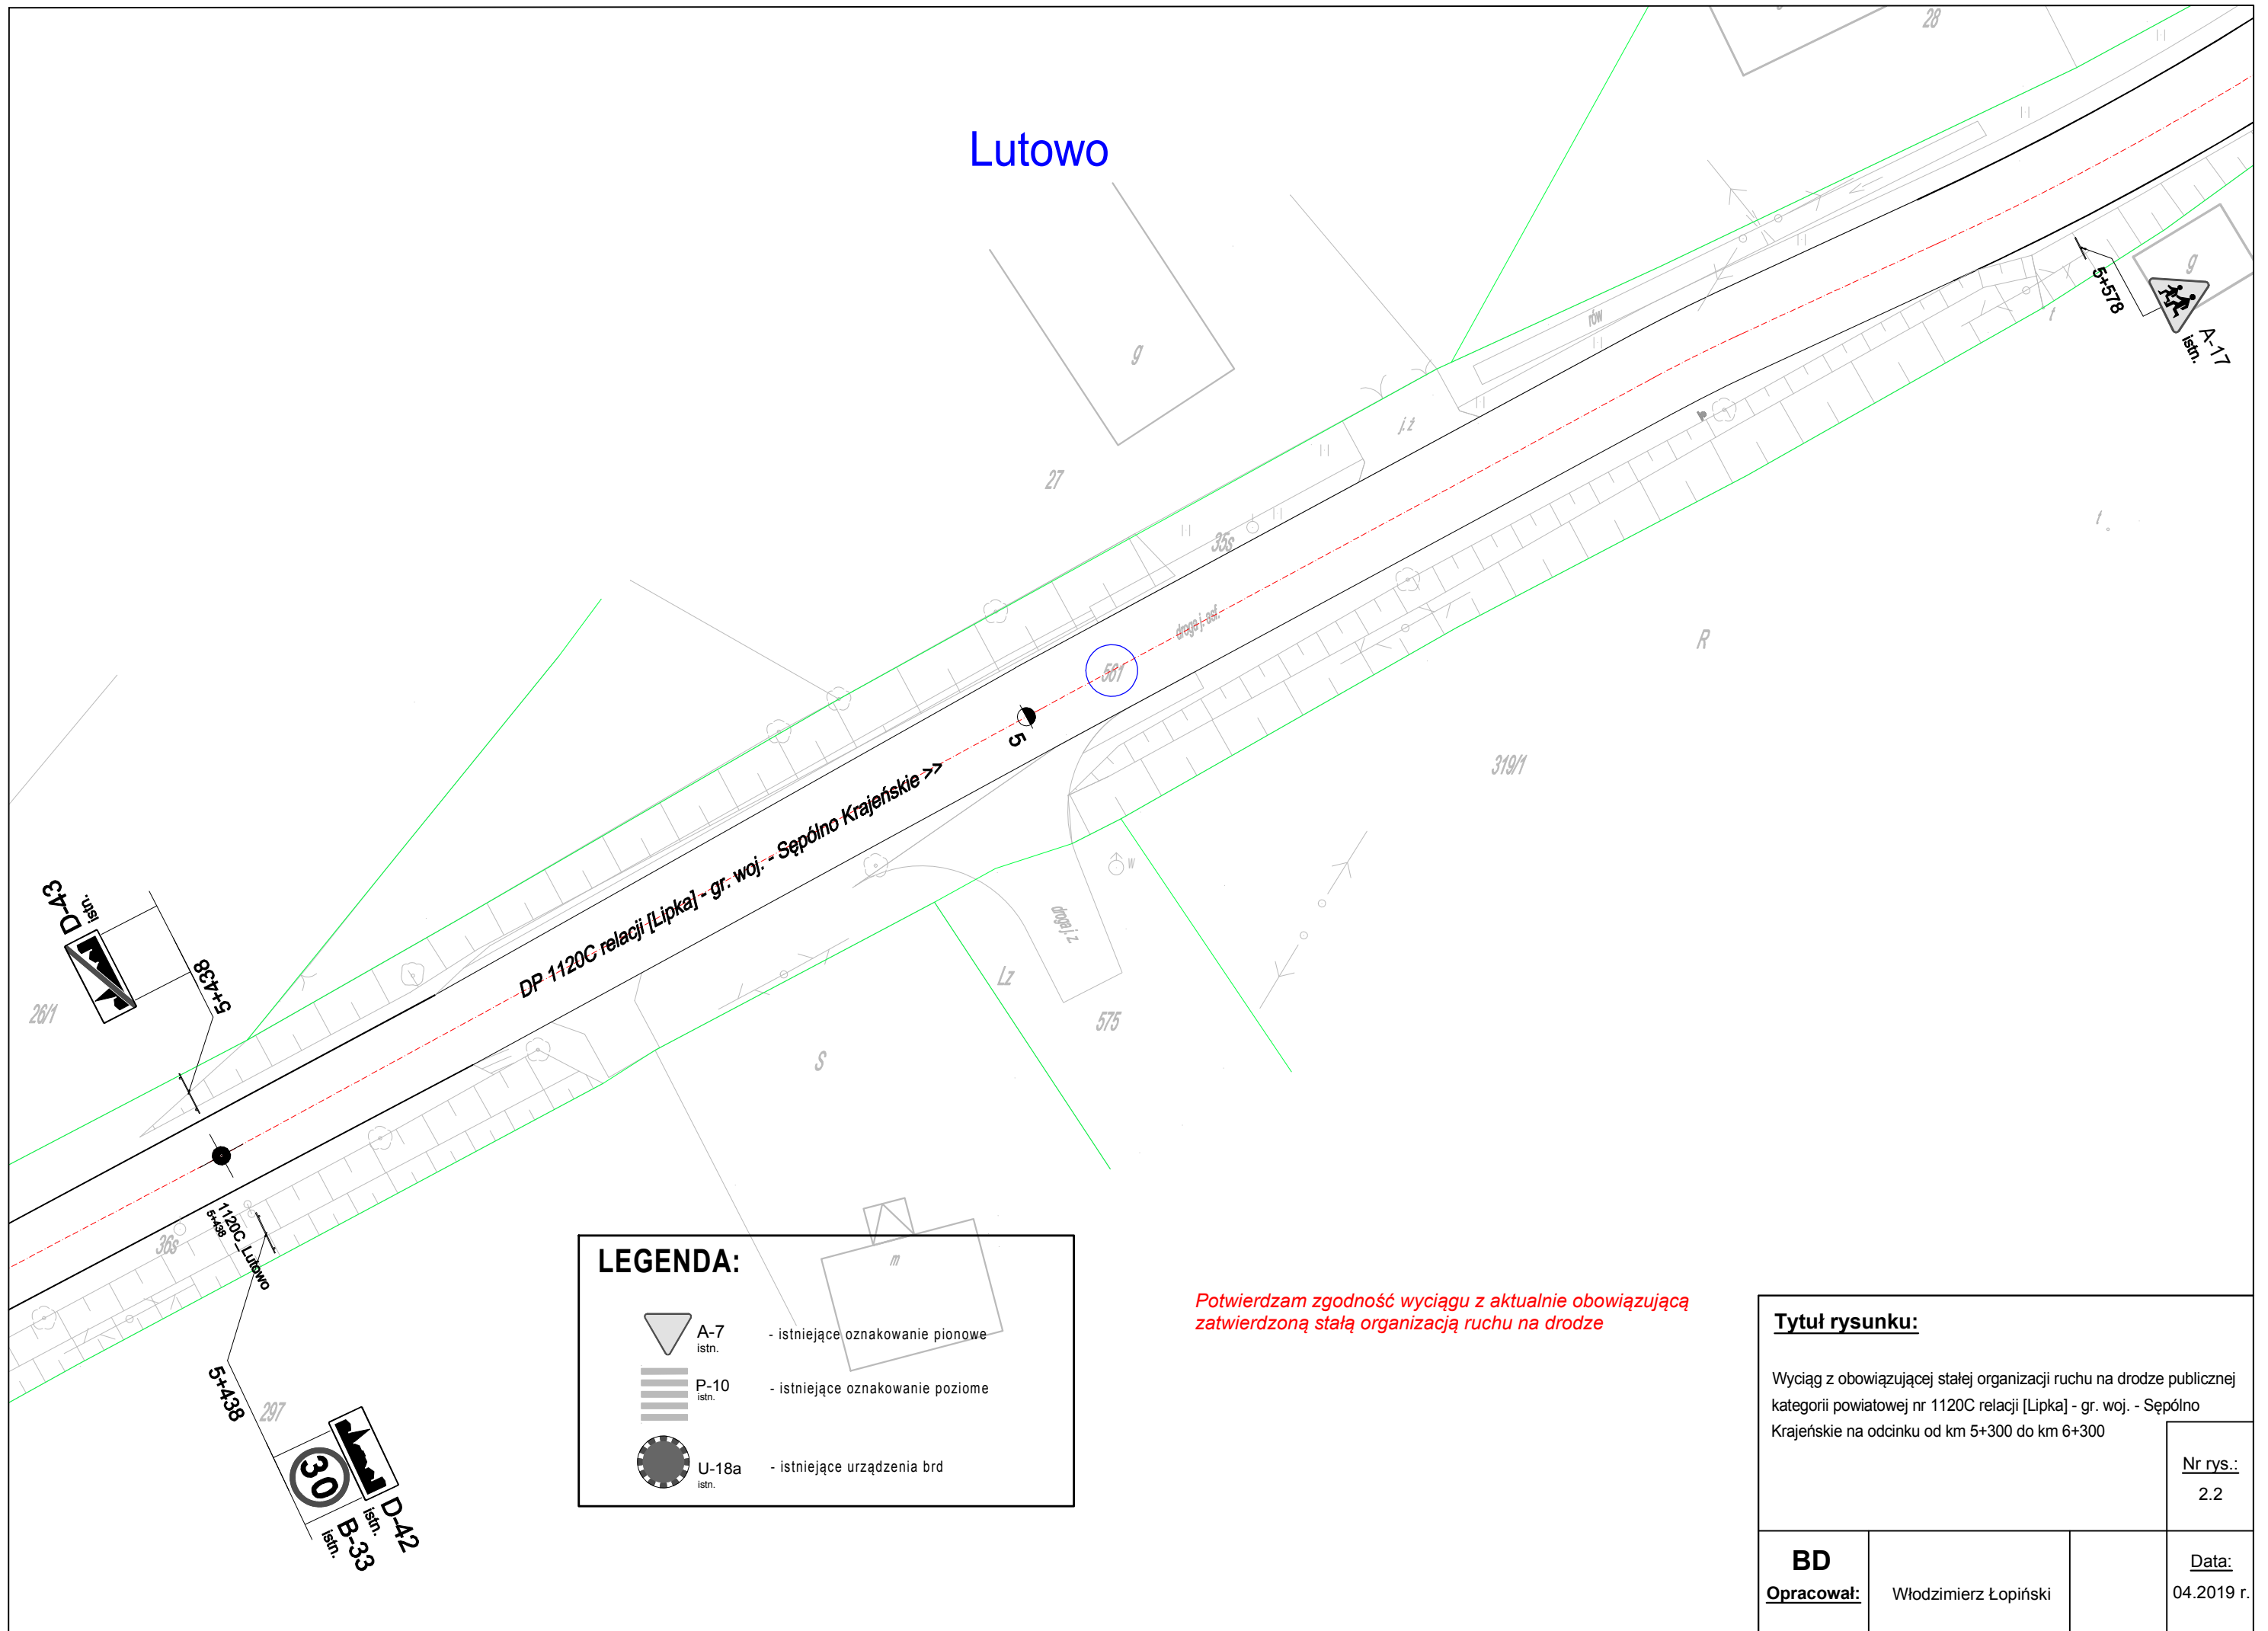
LEGENDA:

-  A-7 istn. - istniejące oznakowanie pionowe
-  P-10 istn. - istniejące oznakowanie poziome
-  U-18a istn. - istniejące urządzenia brd




Potwierdzam zgodność wyciągu z aktualnie obowiązującą zatwierdzoną stałą organizacją ruchu na drodze

Tytuł rysunku:	
Wyciąg z obowiązującej stałej organizacji ruchu na drodze publicznej kategorii powiatowej nr 1120C relacji [Lipka] - gr. woj. - Sępólno Krajeńskie na odcinku od km 5+300 do km 6+300	
Nr rys.:	2.1
BD	
Opracował:	Włodzimierz Łopiński
Data:	04.2019 r.

Lutowo



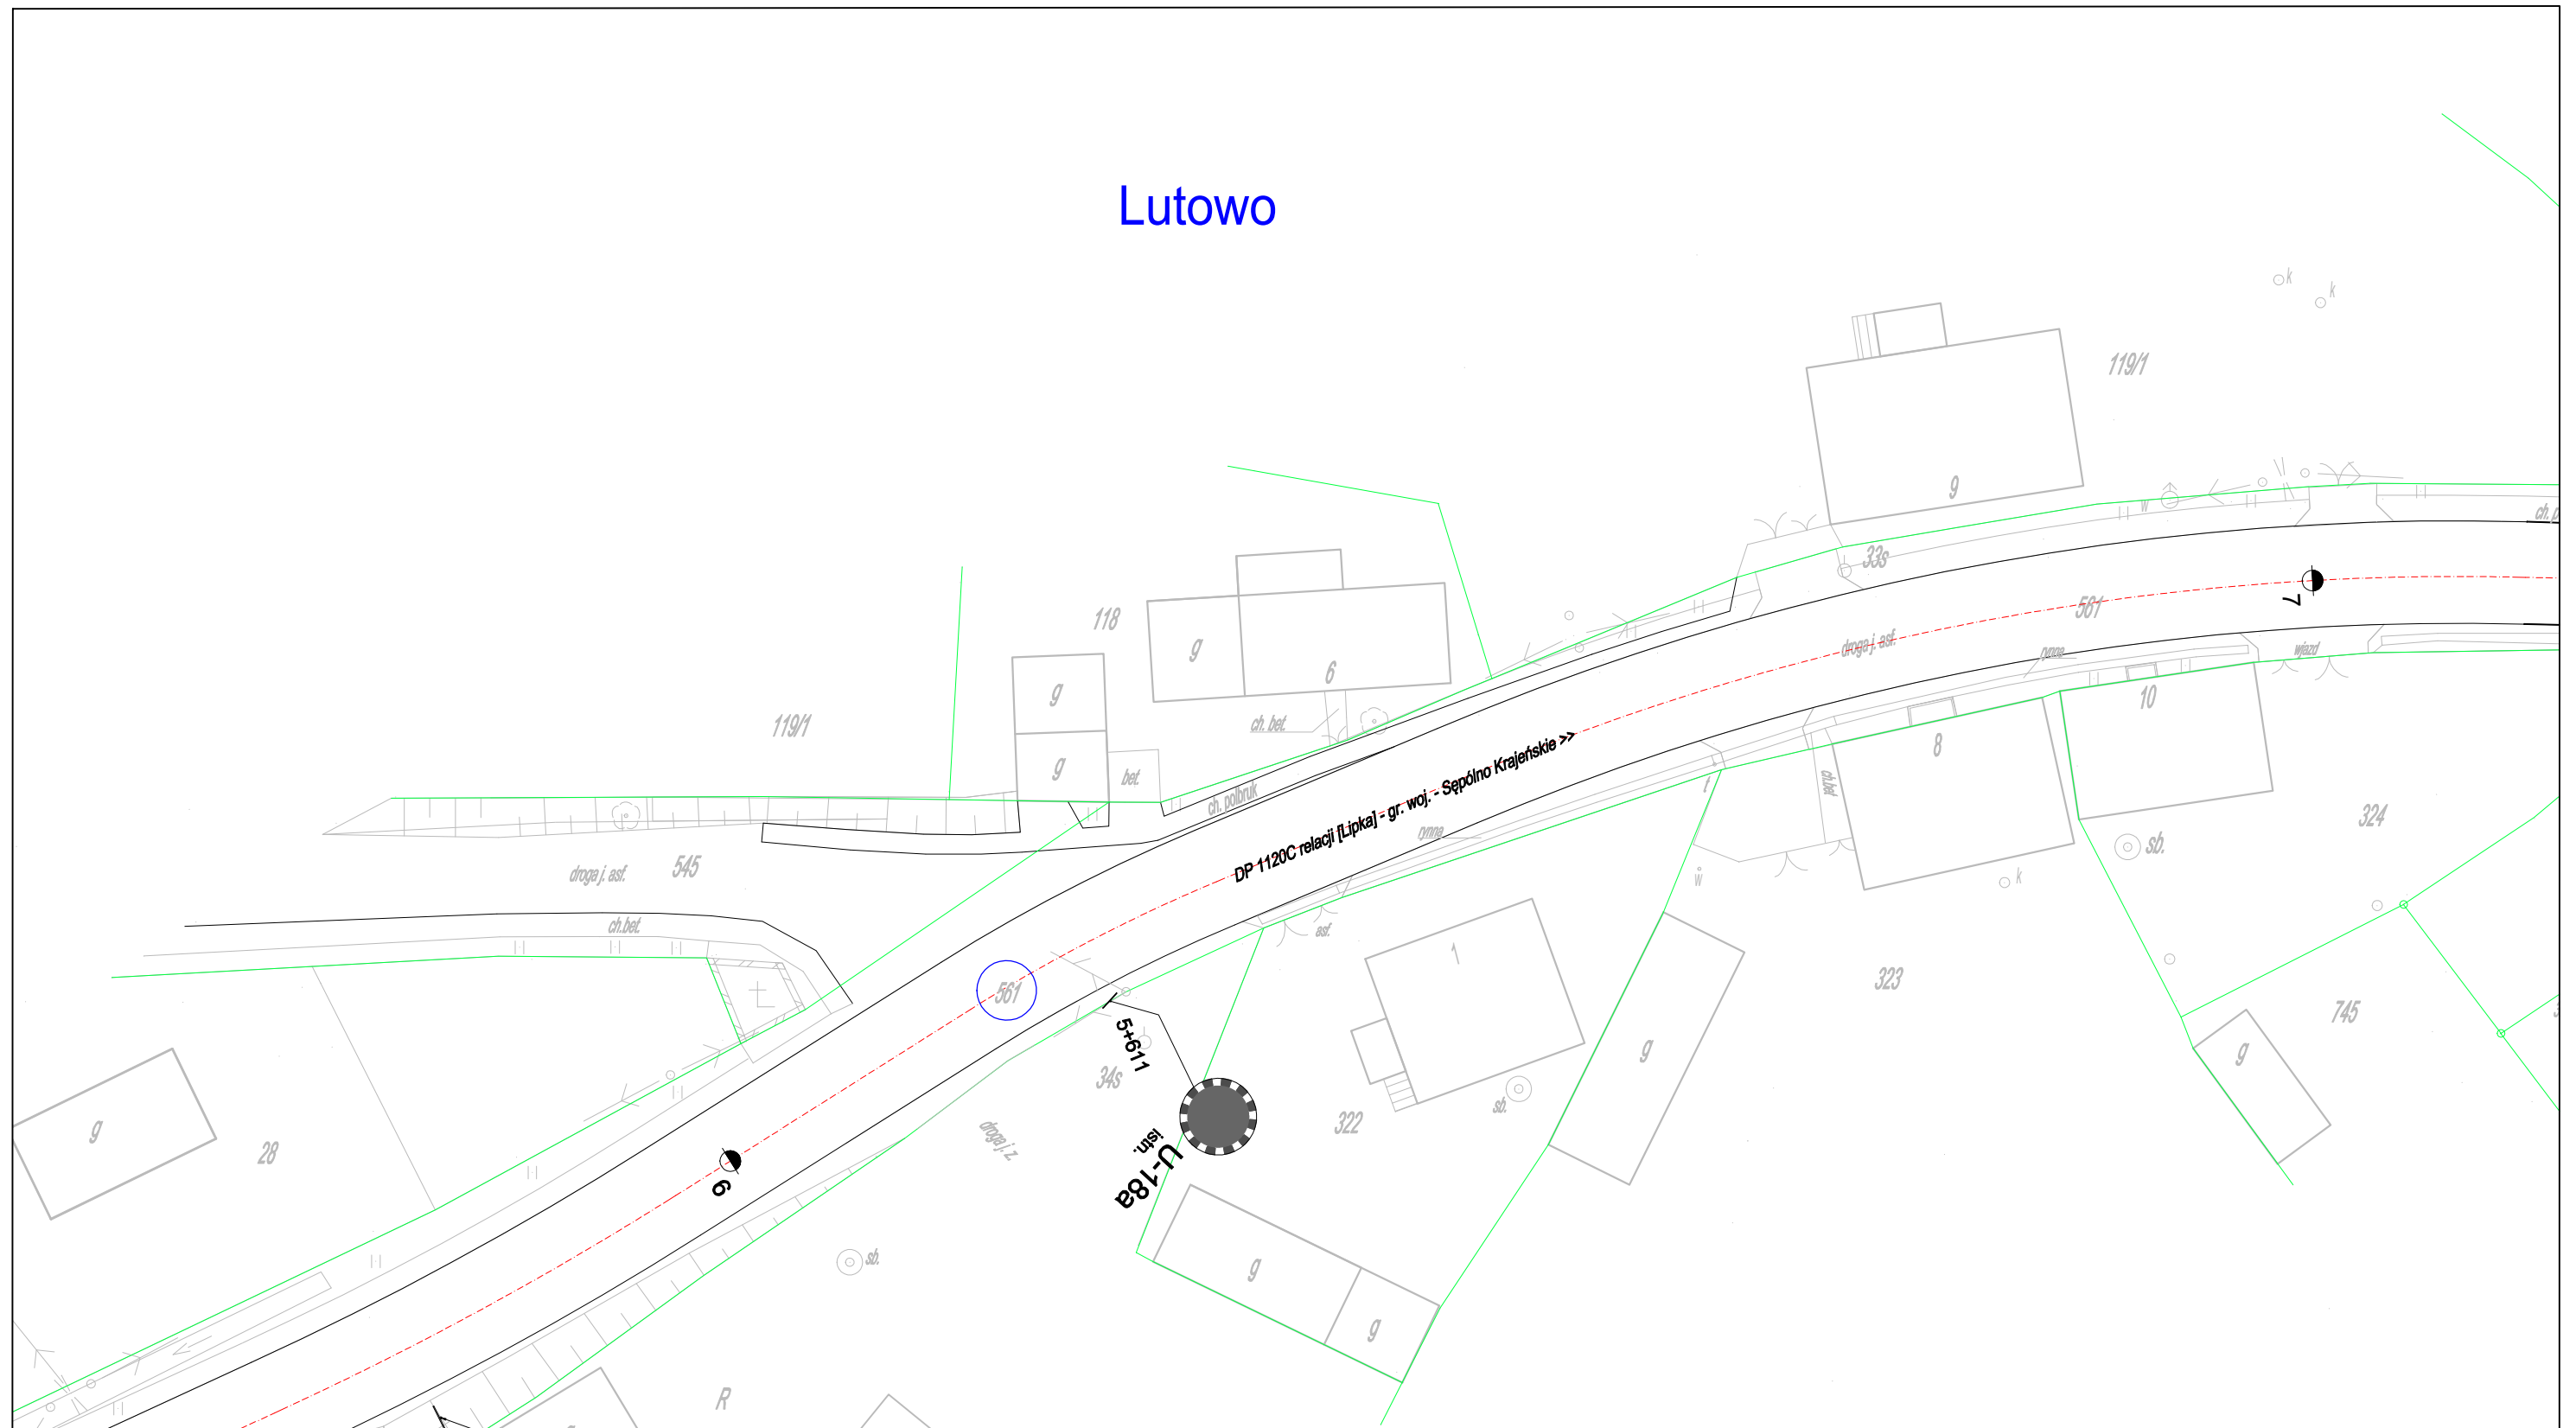
LEGENDA:

-  A-7 istn. - istniejące oznakowanie pionowe
-  P-10 istn. - istniejące oznakowanie poziome
-  U-18a istn. - istniejące urządzenia brd




Potwierdzam zgodność wyciągu z aktualnie obowiązującą zatwierdzoną stałą organizacją ruchu na drodze

Tytuł rysunku:		
Wyciąg z obowiązującej stałej organizacji ruchu na drodze publicznej kategorii powiatowej nr 1120C relacji [Lipka] - gr. woj. - Sępólno Krajeńskie na odcinku od km 5+300 do km 6+300		
		Nr rys.: 2.2
BD		Data:
Opracował:	Włodzimierz Łopiński	04.2019 r.

Lutowo

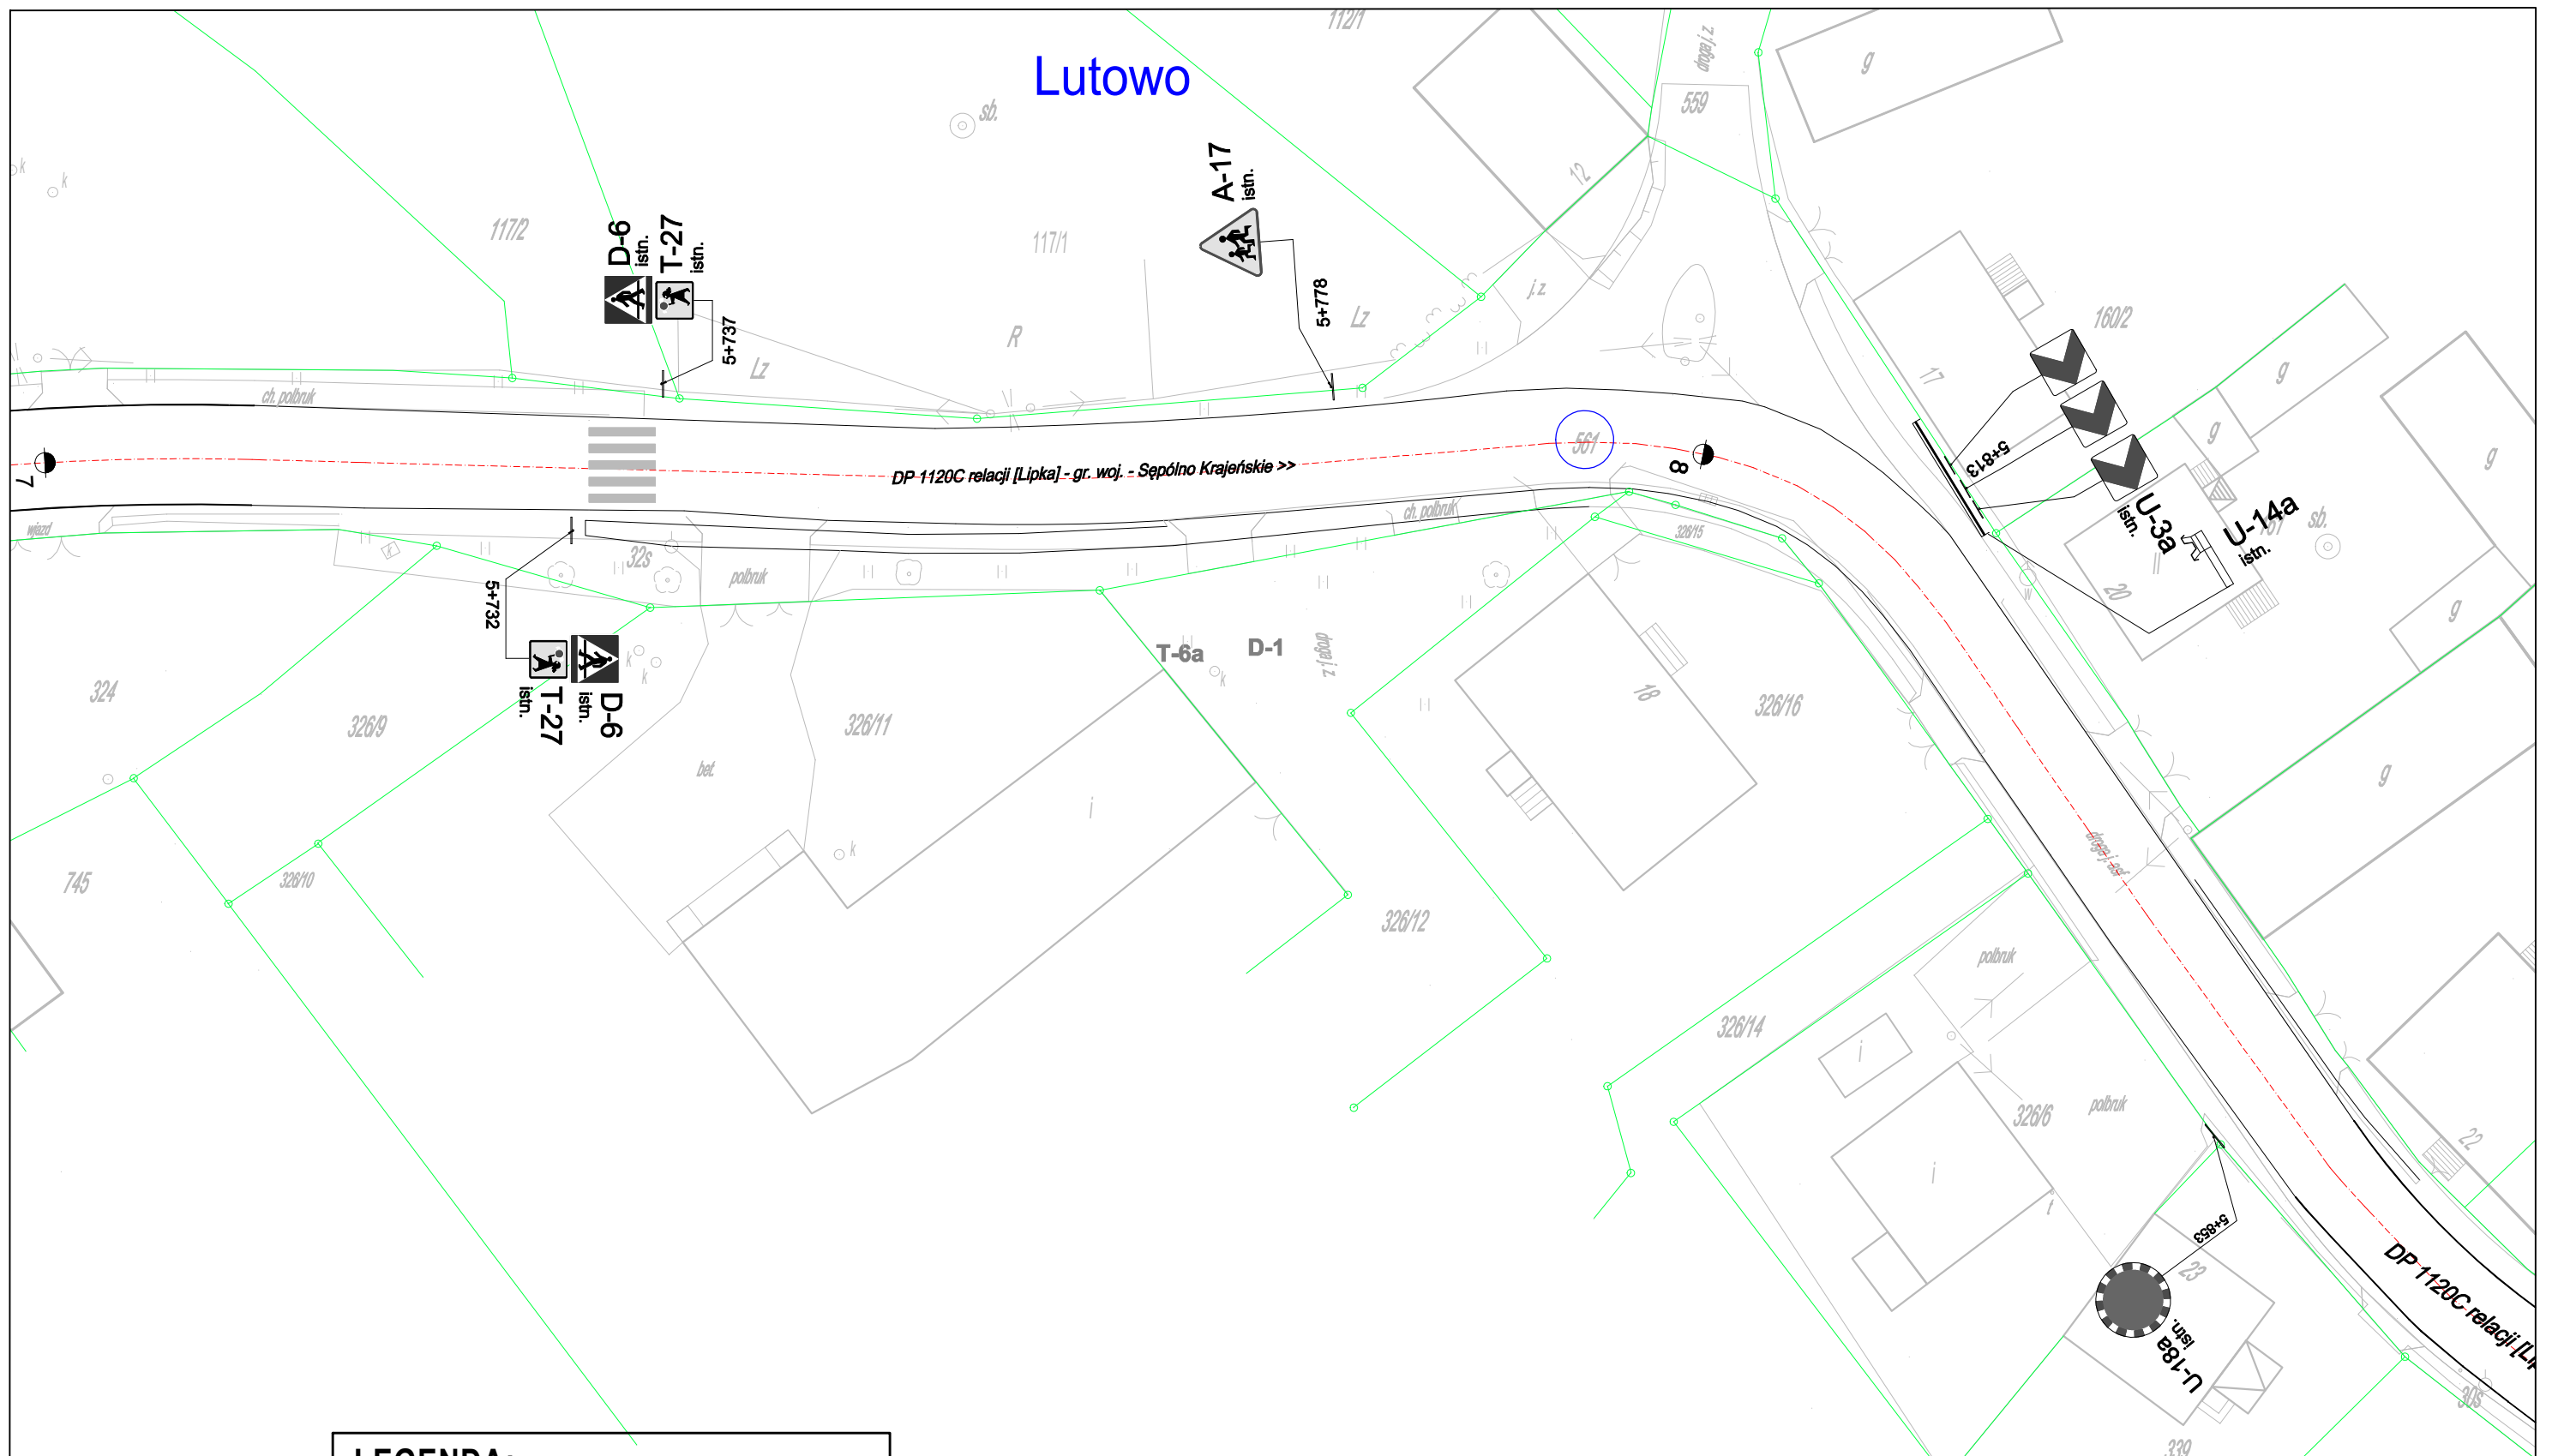


LEGENDA:

-  A-7 istn. - istniejące oznakowanie pionowe
-  P-10 istn. - istniejące oznakowanie poziome
-  U-18a istn. - istniejące urządzenia brd

Potwierdzam zgodność wyciągu z aktualnie obowiązującą zatwierdzoną stałą organizacją ruchu na drodze

Tytuł rysunku:		
Wyciąg z obowiązującej stałej organizacji ruchu na drodze publicznej kategorii powiatowej nr 1120C relacji [Lipka] - gr. woj. - Sępólno Krajeńskie na odcinku od km 5+300 do km 6+300		
		Nr rys.: 2.3
BD		Data:
Opracował:	Włodzimierz Łopiński	04.2019 r.






Lutowo

DP-1120C relacji [Lipka] - gr. woj. - Sępólno Krajeńskie >>

DP-1120C relacji [Lipka] - gr. woj. - Sępólno Krajeńskie >>

LEGENDA:

-  A-7 istn. - istniejące oznakowanie pionowe
-  P-10 istn. - istniejące oznakowanie poziome
-  U-18a istn. - istniejące urządzenia brd

Potwierdzam zgodność wyciągu z aktualnie obowiązującą zatwierdzoną stałą organizacją ruchu na drodze




Tytuł rysunku:

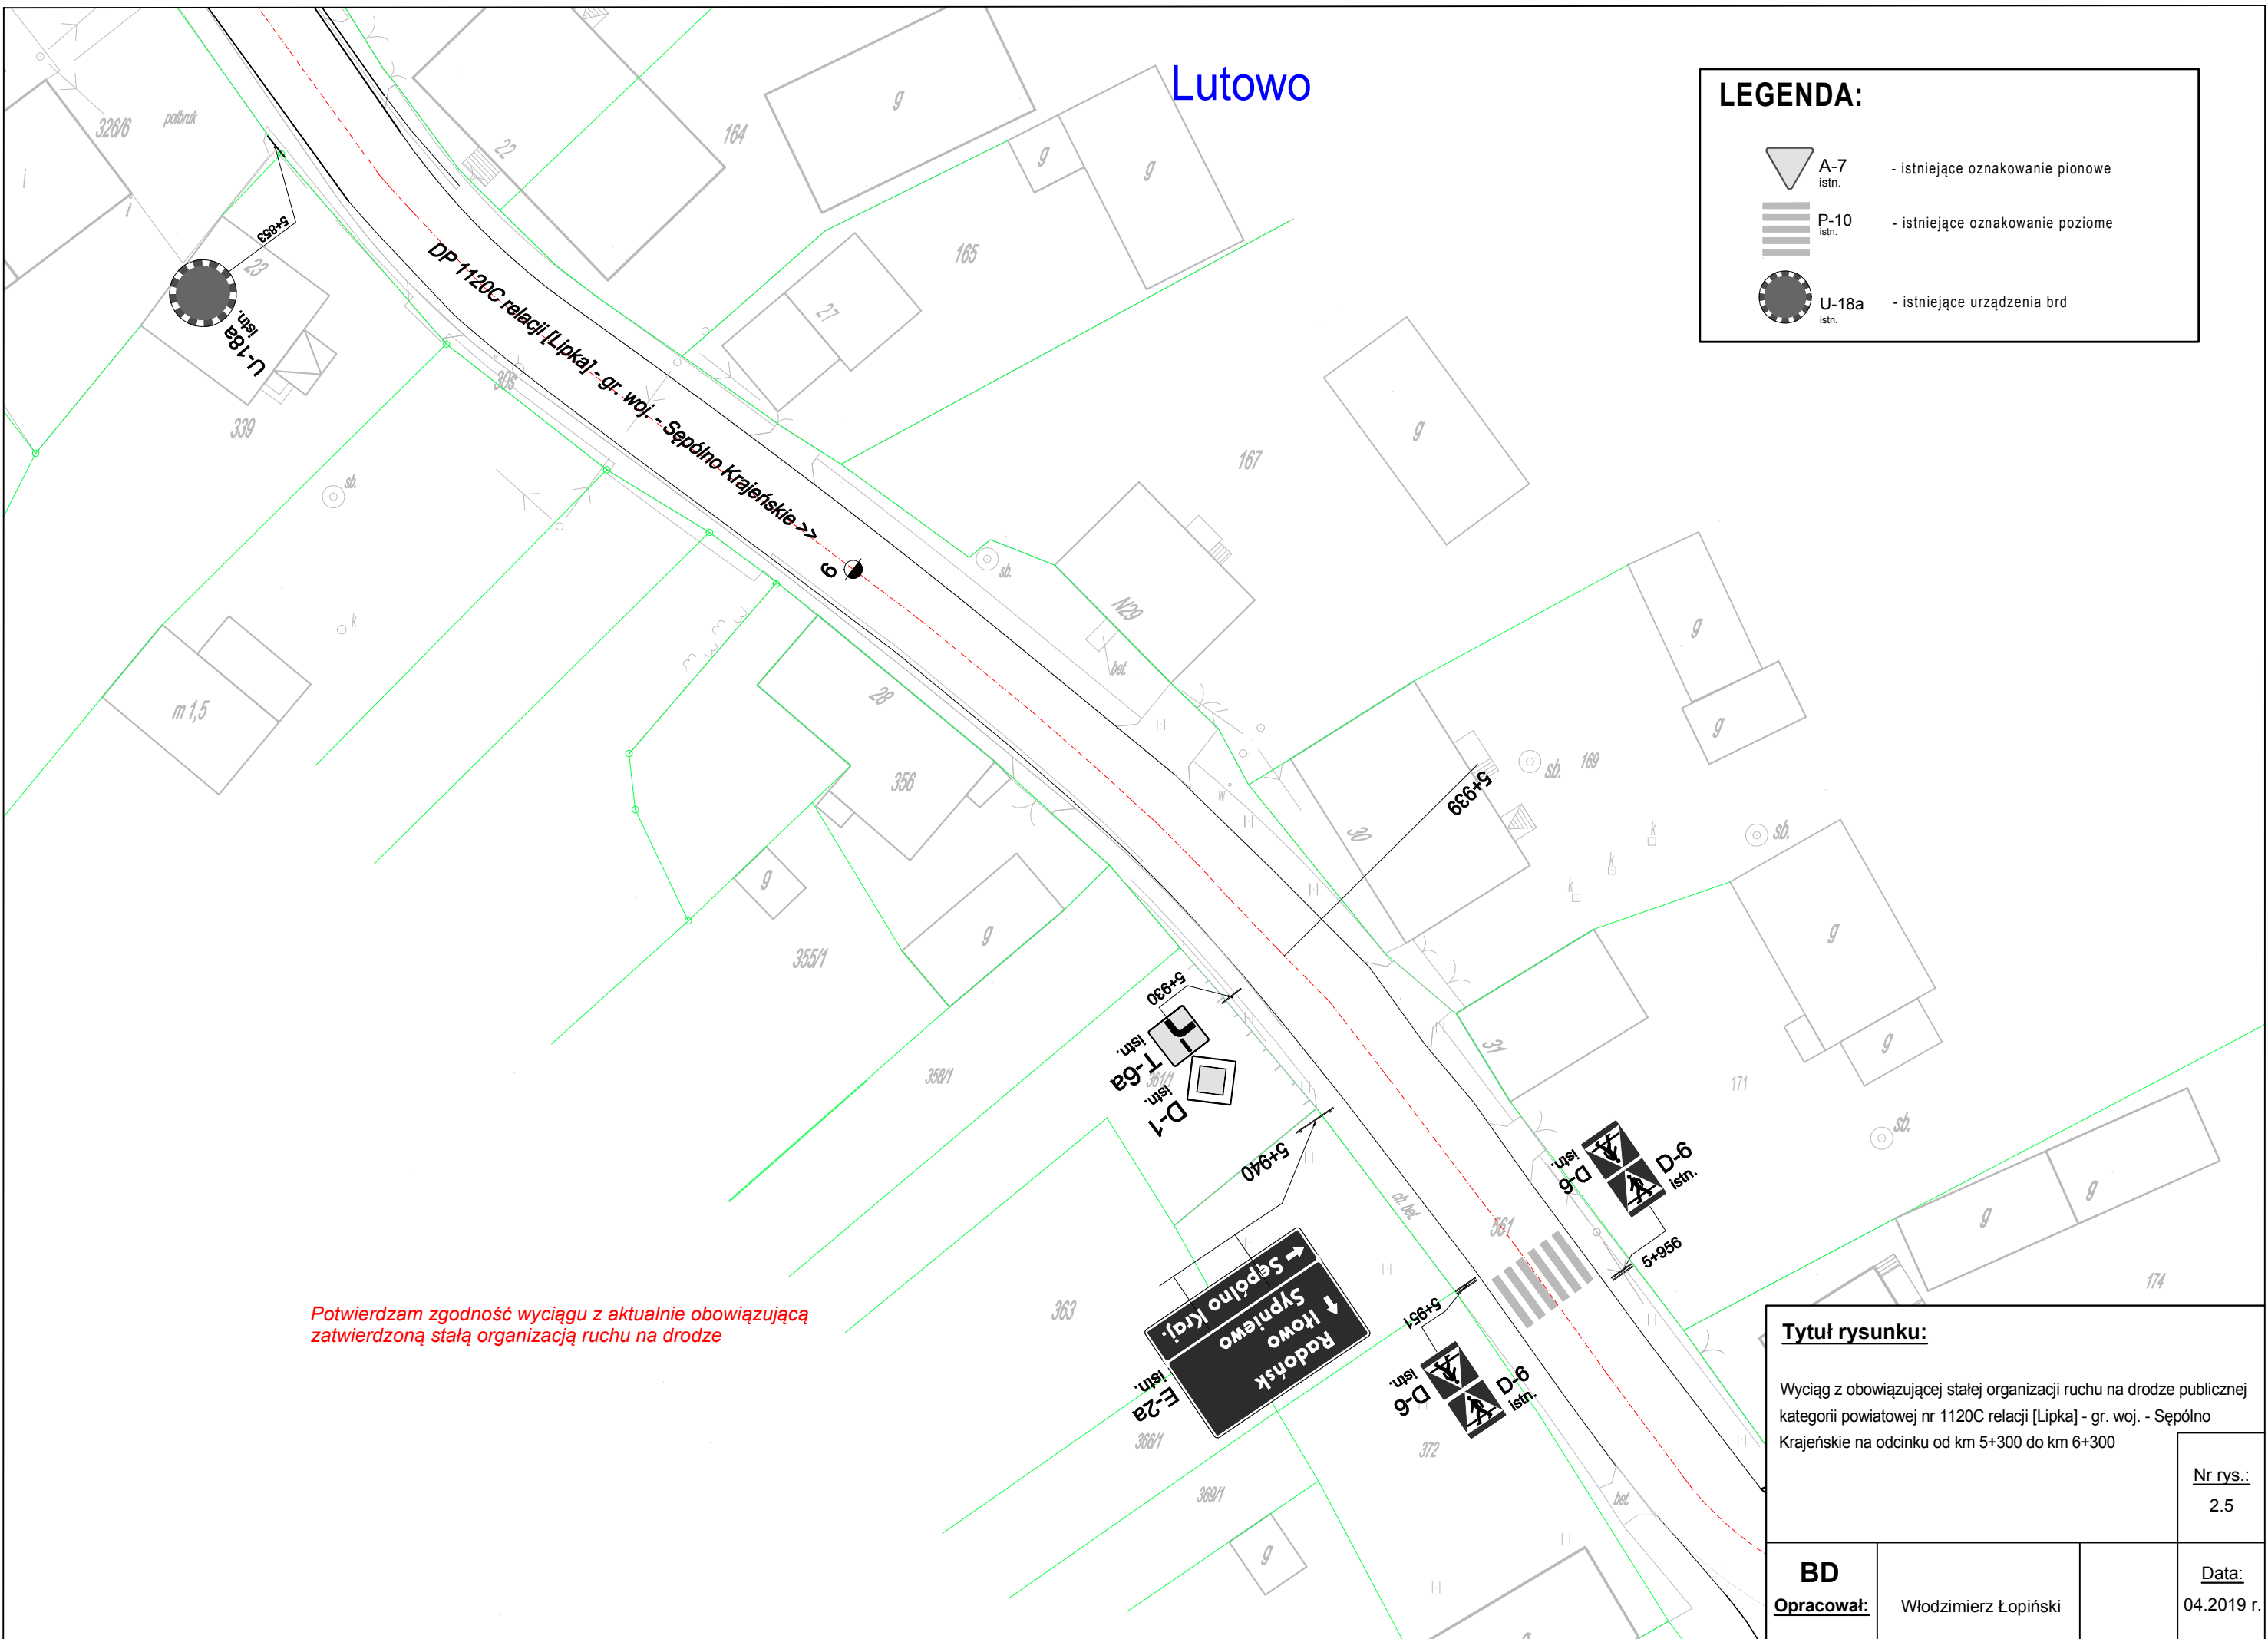
Wyciąg z obowiązującej stałej organizacji ruchu na drodze publicznej kategorii powiatowej nr 1120C relacji [Lipka] - gr. woj. - Sępólno Krajeńskie na odcinku od km 5+300 do km 6+300

		Nr rys.:
		2.4
BD		Data:
Opracował:	Włodzimierz Łopiński	04.2019 r.

Lutowo

LEGENDA:

-  A-7 istn. - istniejące oznakowanie pionowe
-  P-10 istn. - istniejące oznakowanie poziome
-  U-18a istn. - istniejące urządzenia brd






Potwierdzam zgodność wyciągu z aktualnie obowiązującą zatwierdzoną stałą organizacją ruchu na drodze

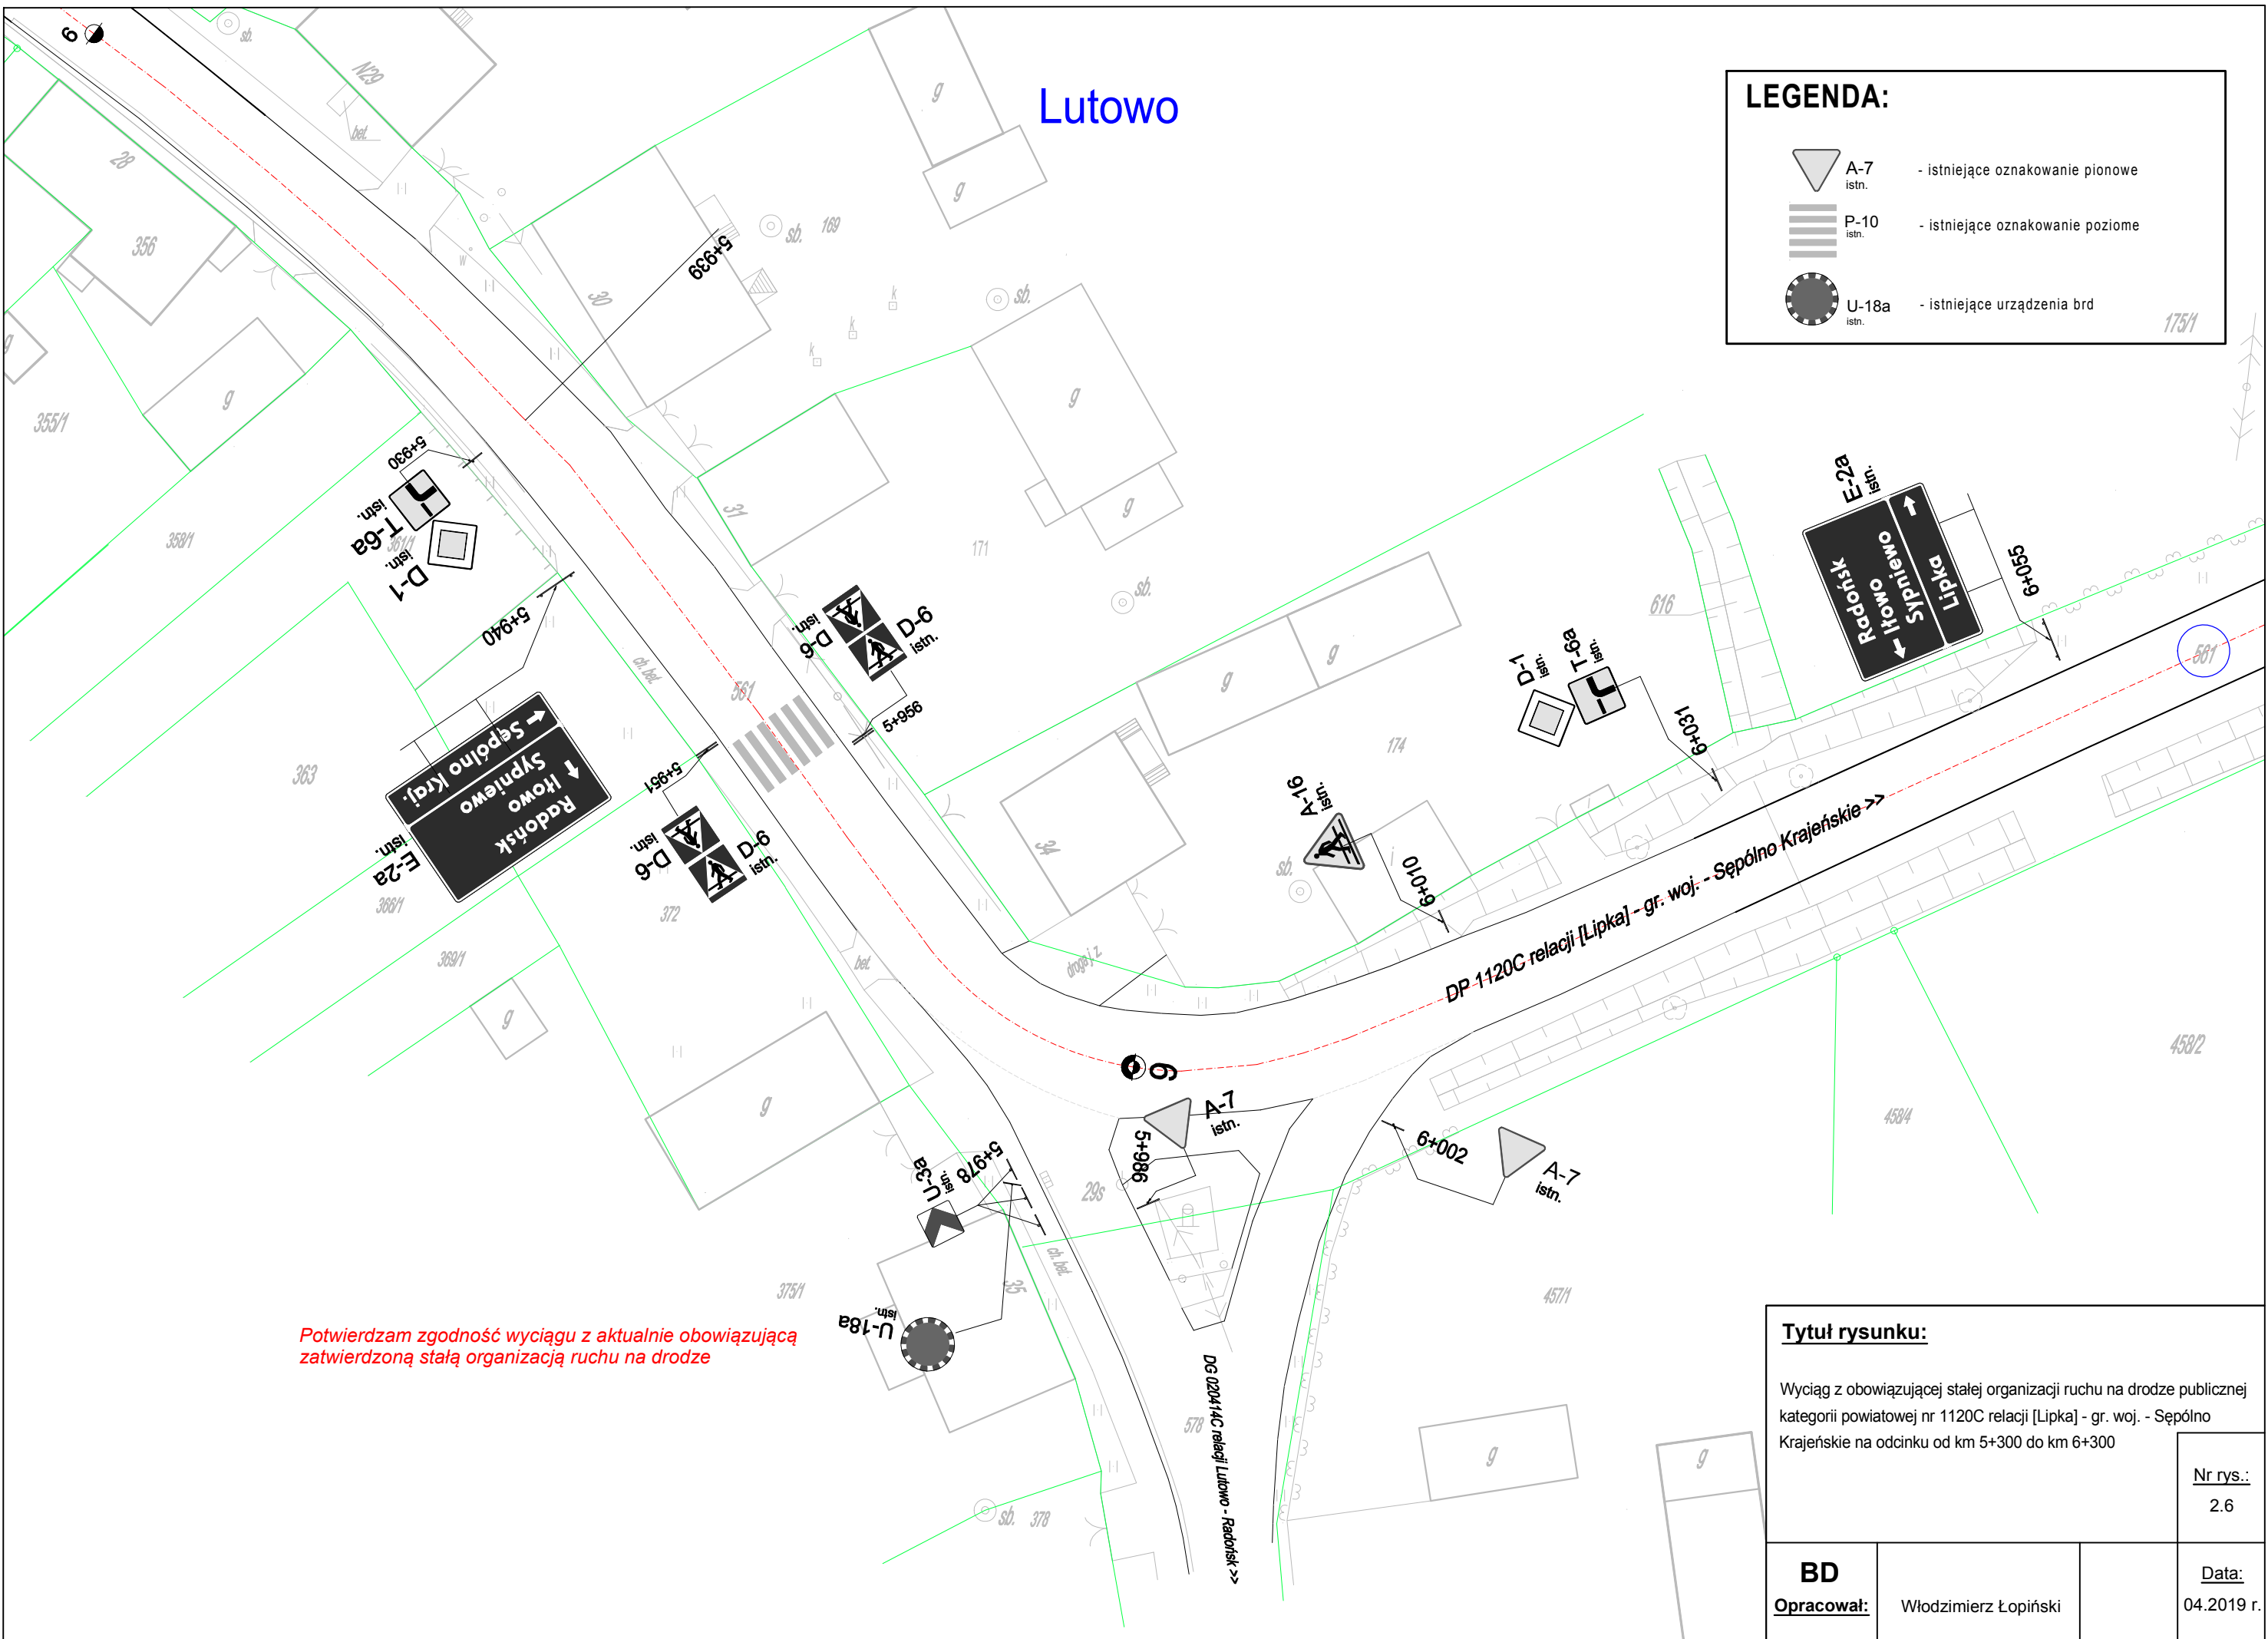
Tytuł rysunku:	
Wyciąg z obowiązującej stałej organizacji ruchu na drodze publicznej kategorii powiatowej nr 1120C relacji [Lipka] - gr. woj. - Sępólno Krajeńskie na odcinku od km 5+300 do km 6+300	
Nr rys.:	2.5
BD	
Opracował:	Włodzimierz Łopiński
Data:	04.2019 r.

Lutowo

LEGENDA:

-  A-7 istn. - istniejące oznakowanie pionowe
-  P-10 istn. - istniejące oznakowanie poziome
-  U-18a istn. - istniejące urządzenia brd

175/1



Potwierdzam zgodność wyciągu z aktualnie obowiązującą zatwierdzoną stałą organizacją ruchu na drodze

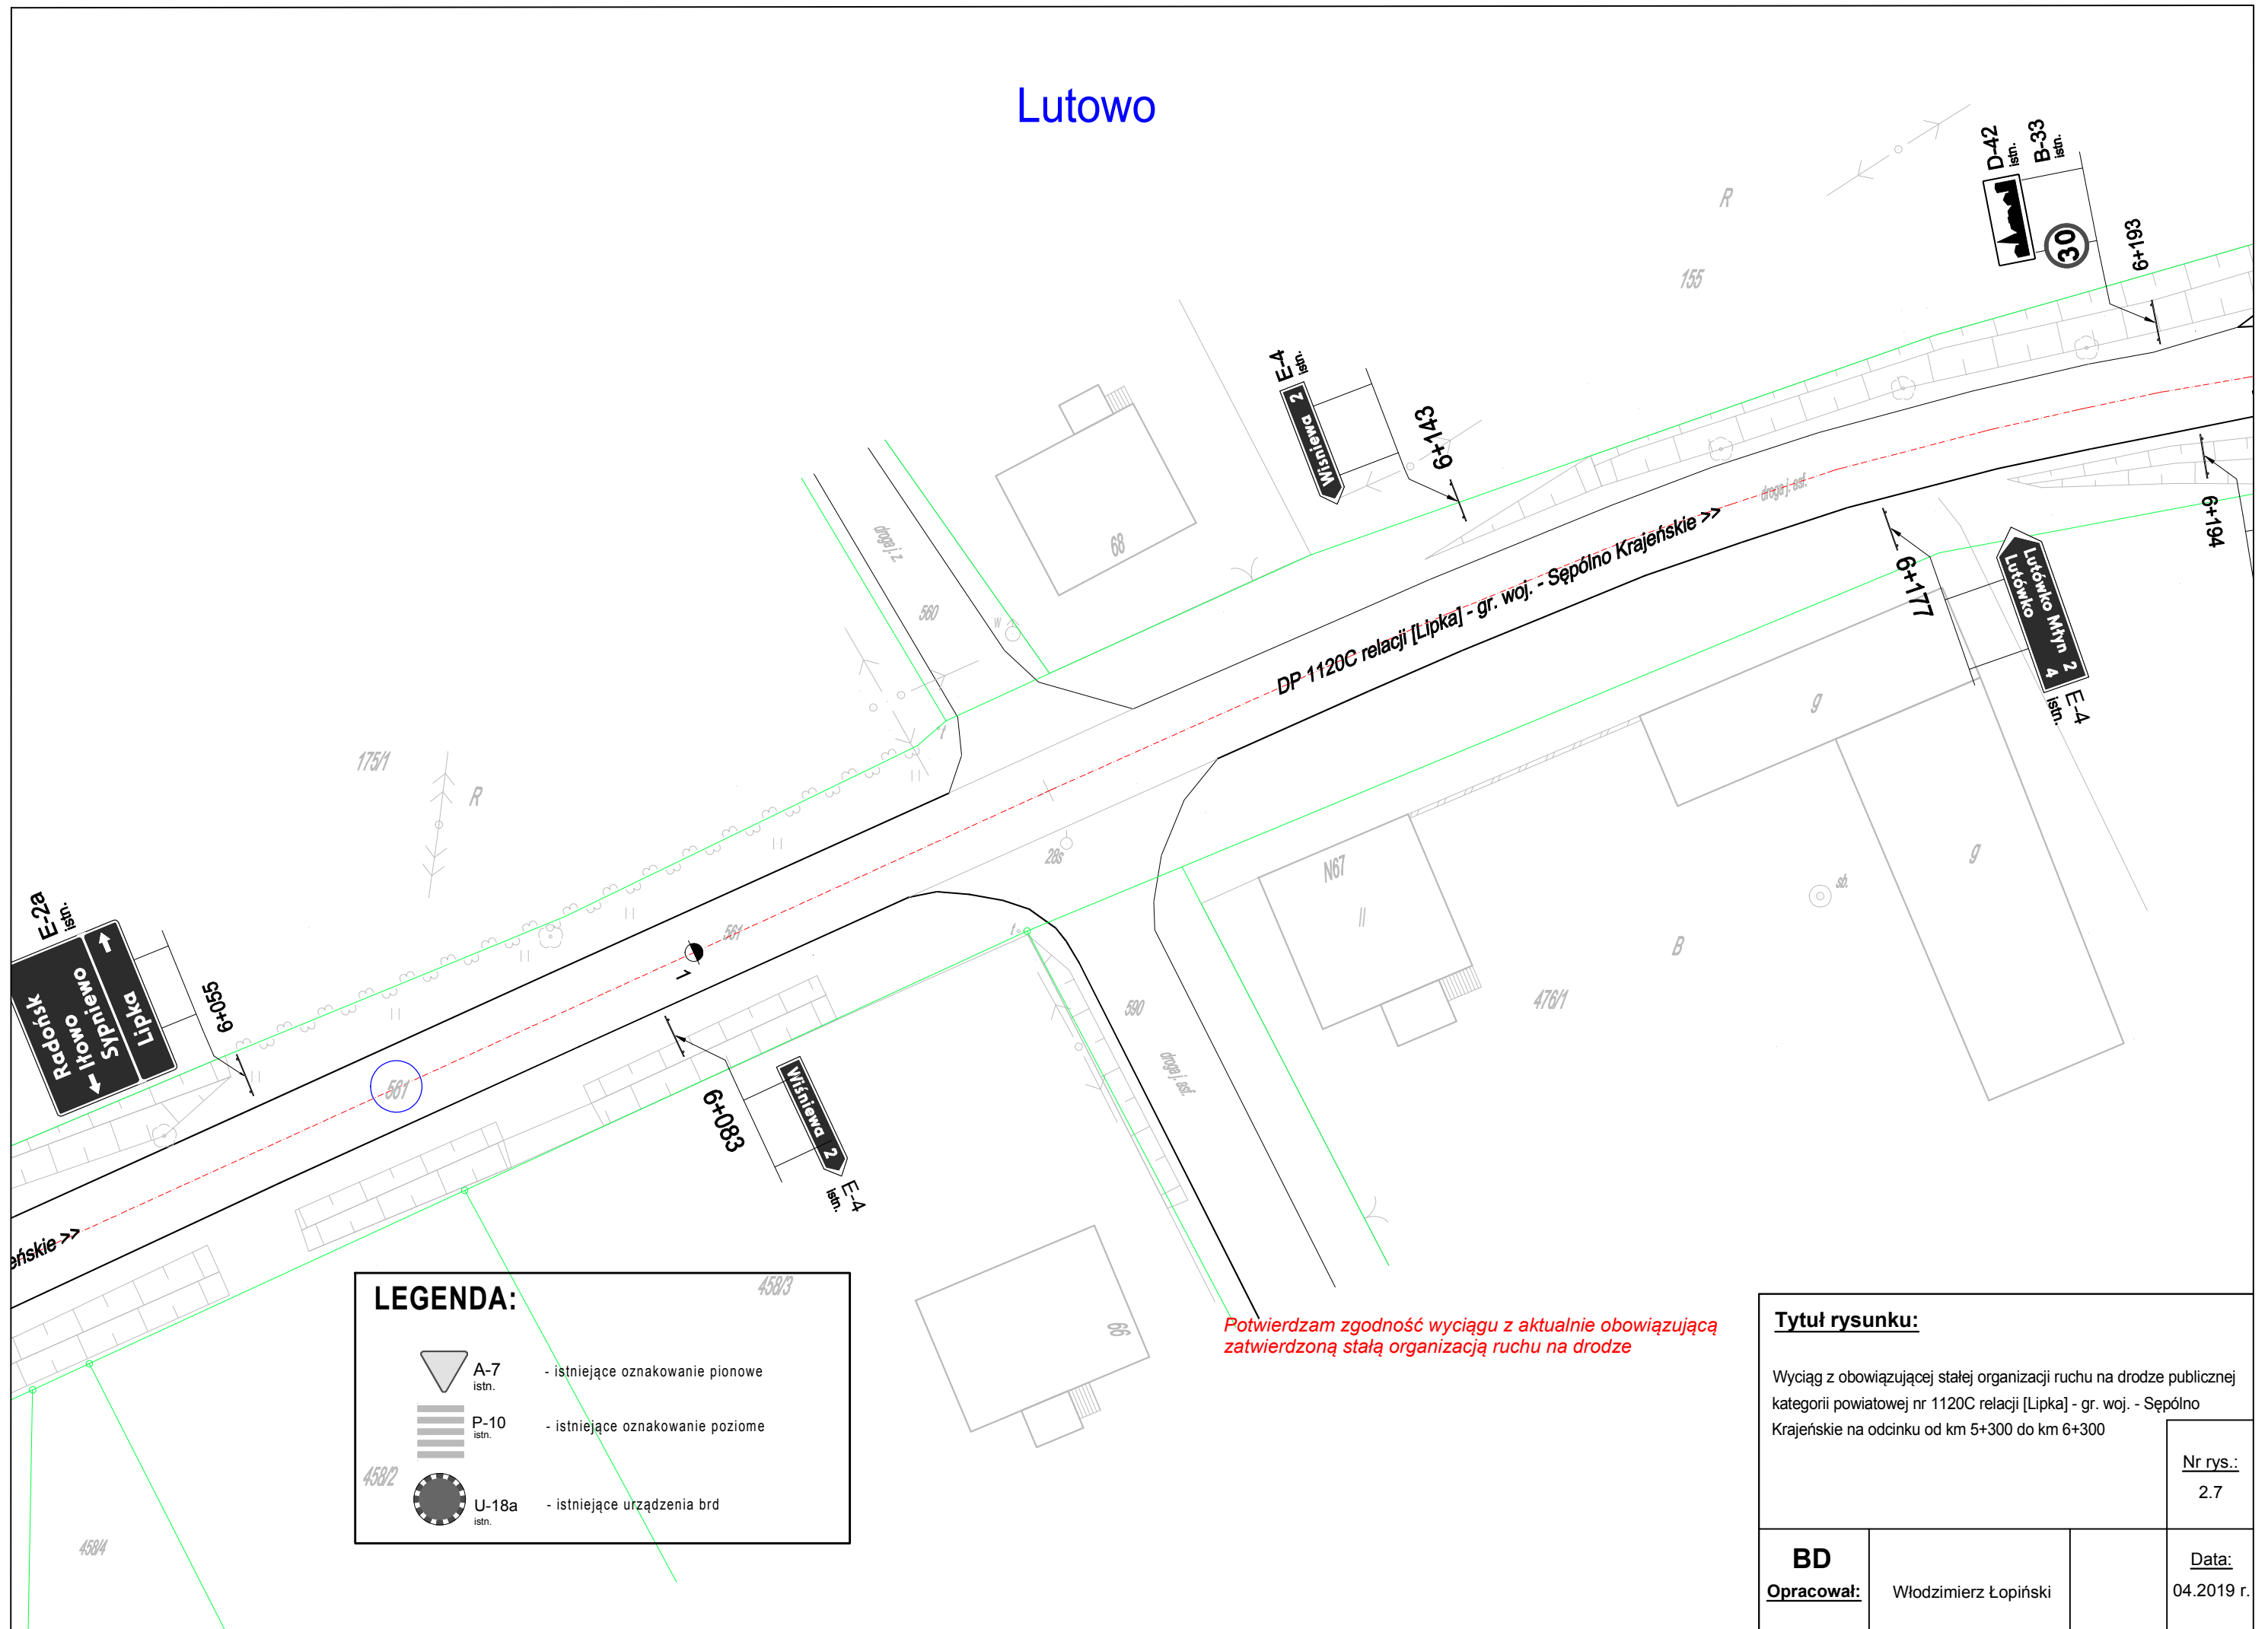
Tytuł rysunku:

Wyciąg z obowiązującej stałej organizacji ruchu na drodze publicznej kategorii powiatowej nr 1120C relacji [Lipka] - gr. woj. - Sępólno Krajeńskie na odcinku od km 5+300 do km 6+300

BD		Data: 04.2019 r.
Opracował:	Włodzimierz Łopiński	




Nr rys.:
2.6

Lutowo



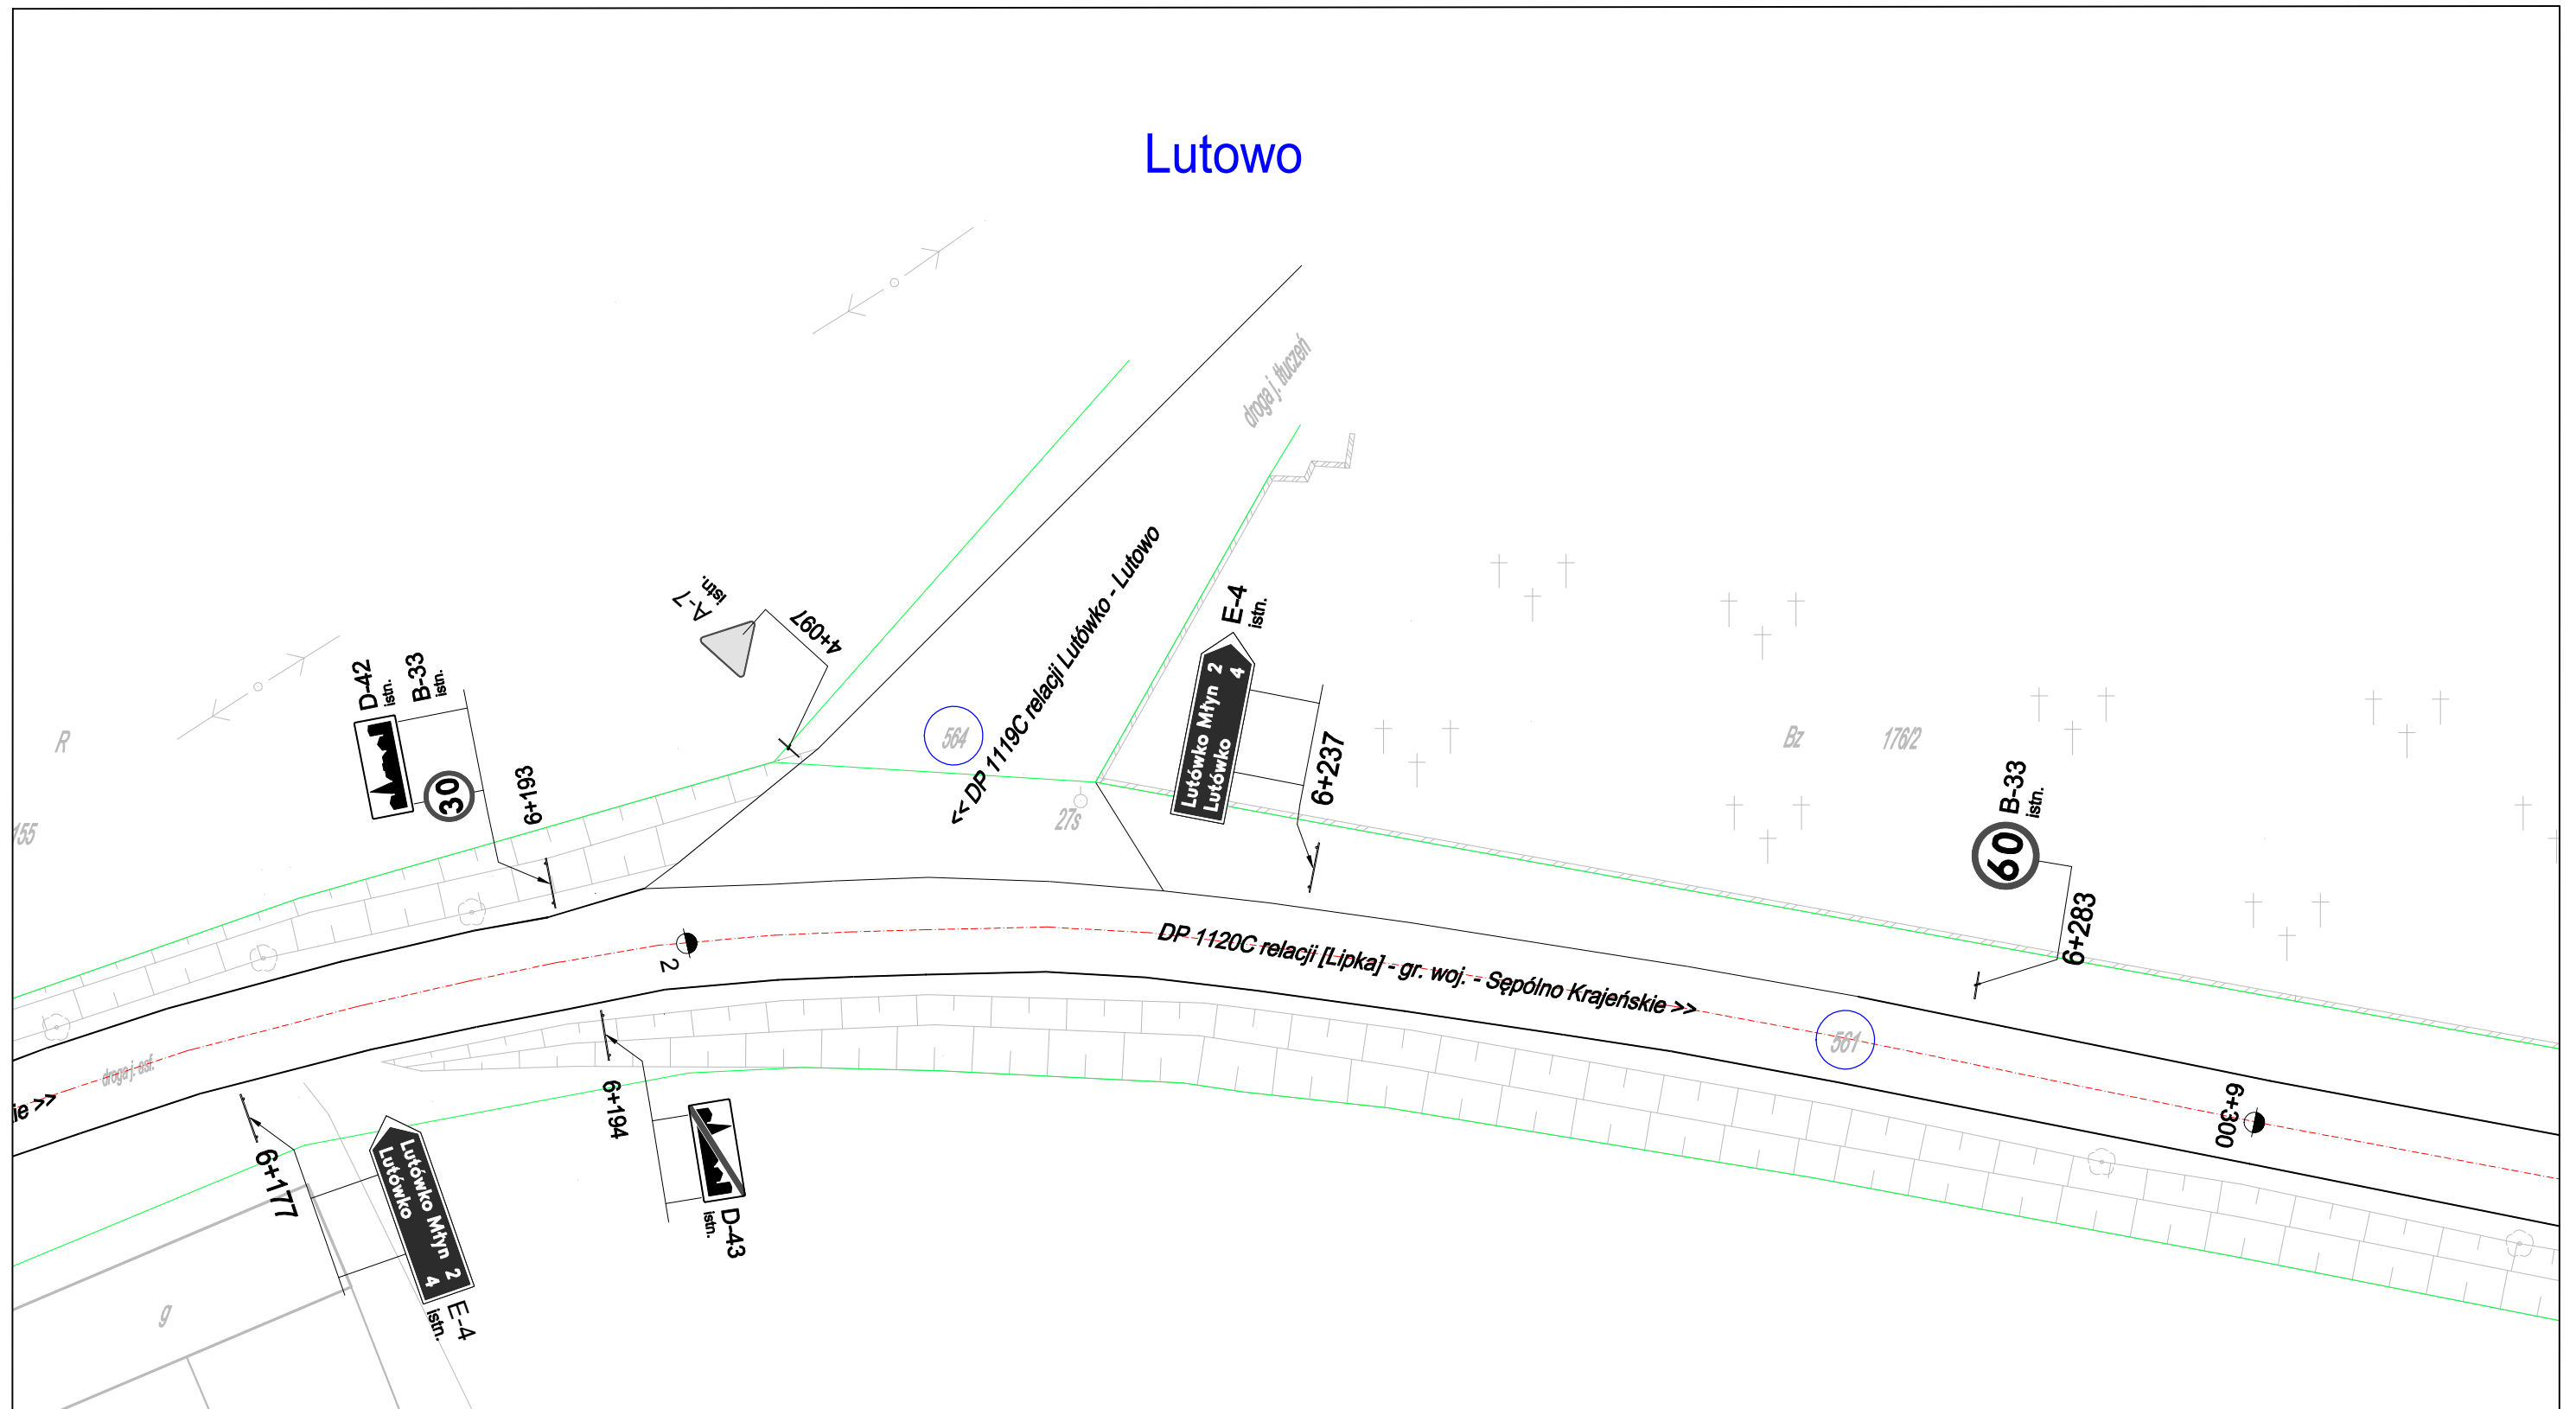
Potwierdzam zgodność wyciągu z aktualnie obowiązującą zatwierdzoną stałą organizacją ruchu na drodze

LEGENDA:




-  A-7 istn. - istniejące oznakowanie pionowe
-  P-10 istn. - istniejące oznakowanie poziome
-  U-18a istn. - istniejące urządzenia brd

Tytuł rysunku:	
Wyciąg z obowiązującej stałej organizacji ruchu na drodze publicznej kategorii powiatowej nr 1120C relacji [Lipka] - gr. woj. - Sępólno Krajeńskie na odcinku od km 5+300 do km 6+300	
Nr rys.:	2.7
BD	
Opracował:	Włodzimierz Łopiński
Data:	04.2019 r.

Lutowo



LEGENDA:

-  A-7 istn. - istniejące oznakowanie pionowe
-  P-10 istn. - istniejące oznakowanie poziome
-  U-18a istn. - istniejące urządzenia brd

Potwierdzam zgodność wyciągu z aktualnie obowiązującą zatwierdzoną stałą organizacją ruchu na drodze

Tytuł rysunku:		
Wyciąg z obowiązującej stałej organizacji ruchu na drodze publicznej kategorii powiatowej nr 1120C relacji [Lipka] - gr. woj. - Sępólno Krajeńskie na odcinku od km 5+300 do km 6+300		
		Nr rys.: 2.8
BD		Data:
Opracował:	Włodzimierz Łopiński	04.2019 r.