


CHARAKTERYSTYCZNY PRZEKRÓJ KONSTRUKCYJNY

dla odcinka od km 2+277,80 do km 2+477,80

Kategoria ruchu: KR3

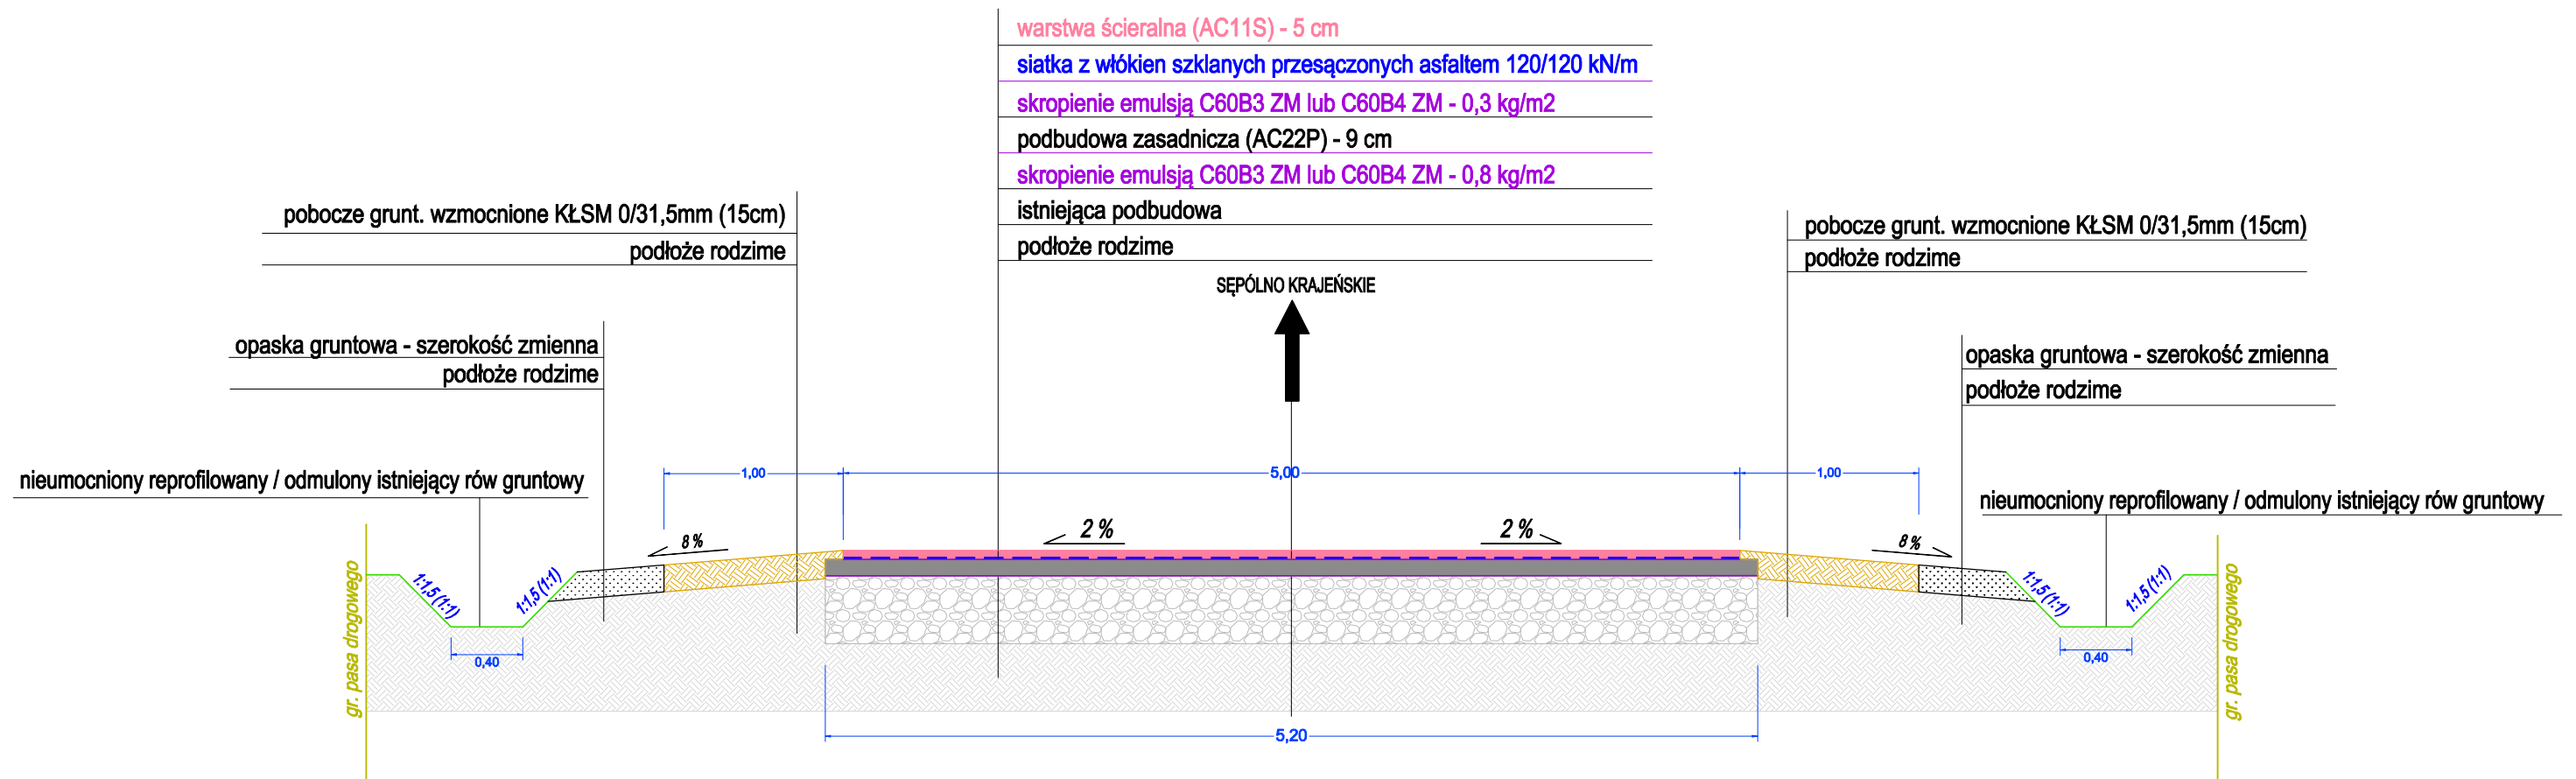

Temat opracowania:
 Remont drogi publicznej kategorii powiatowej nr 1120C relacji [Lipka] - gr. woj. - Sępólno Krajeńskie na odc. nr 1 o dł. 0,20000 km zlokalizowanym pomiędzy km 2+277,80 a km 2+477,80 (dz. o n-rze ewid. 252, obręb ewidencyjny Itowo) oraz na odc. nr 2 o dł. 0,55276 km zlokalizowanym pomiędzy km 5+603,74 a km 6+156,50 (dz. o n-rze ewid. 561, obręb ewidencyjny Lutowo), województwo kujawsko-pomorskie, powiat sępoleński, gmina Sępólno Krajeńskie, jednostka ewidencyjna Sępólno Krajeńskie


Tytuł rysunku: Charakterystyczne przekroje konstrukcyjne	Skala: 1 : 30	Nr rys.: 4.1
--	-------------------------	------------------------

BD inż. Edwin ECKERT uprawnienia budowlane nr GP-KZ-7342 / 278 / 92 w specjalności konstr.-inżynierskiej w zakresie dróg, nawierzchni lotniskowych i mostów	Opracował:	Data: 04.2019.
--	-------------------	--------------------------

CHARAKTERYSTYCZNY PRZEKRÓJ KONSTRUKCYJNY NR 1

dla odcinka od km 5+603,74 do km 6+156,50

Kategoria ruchu: KR3

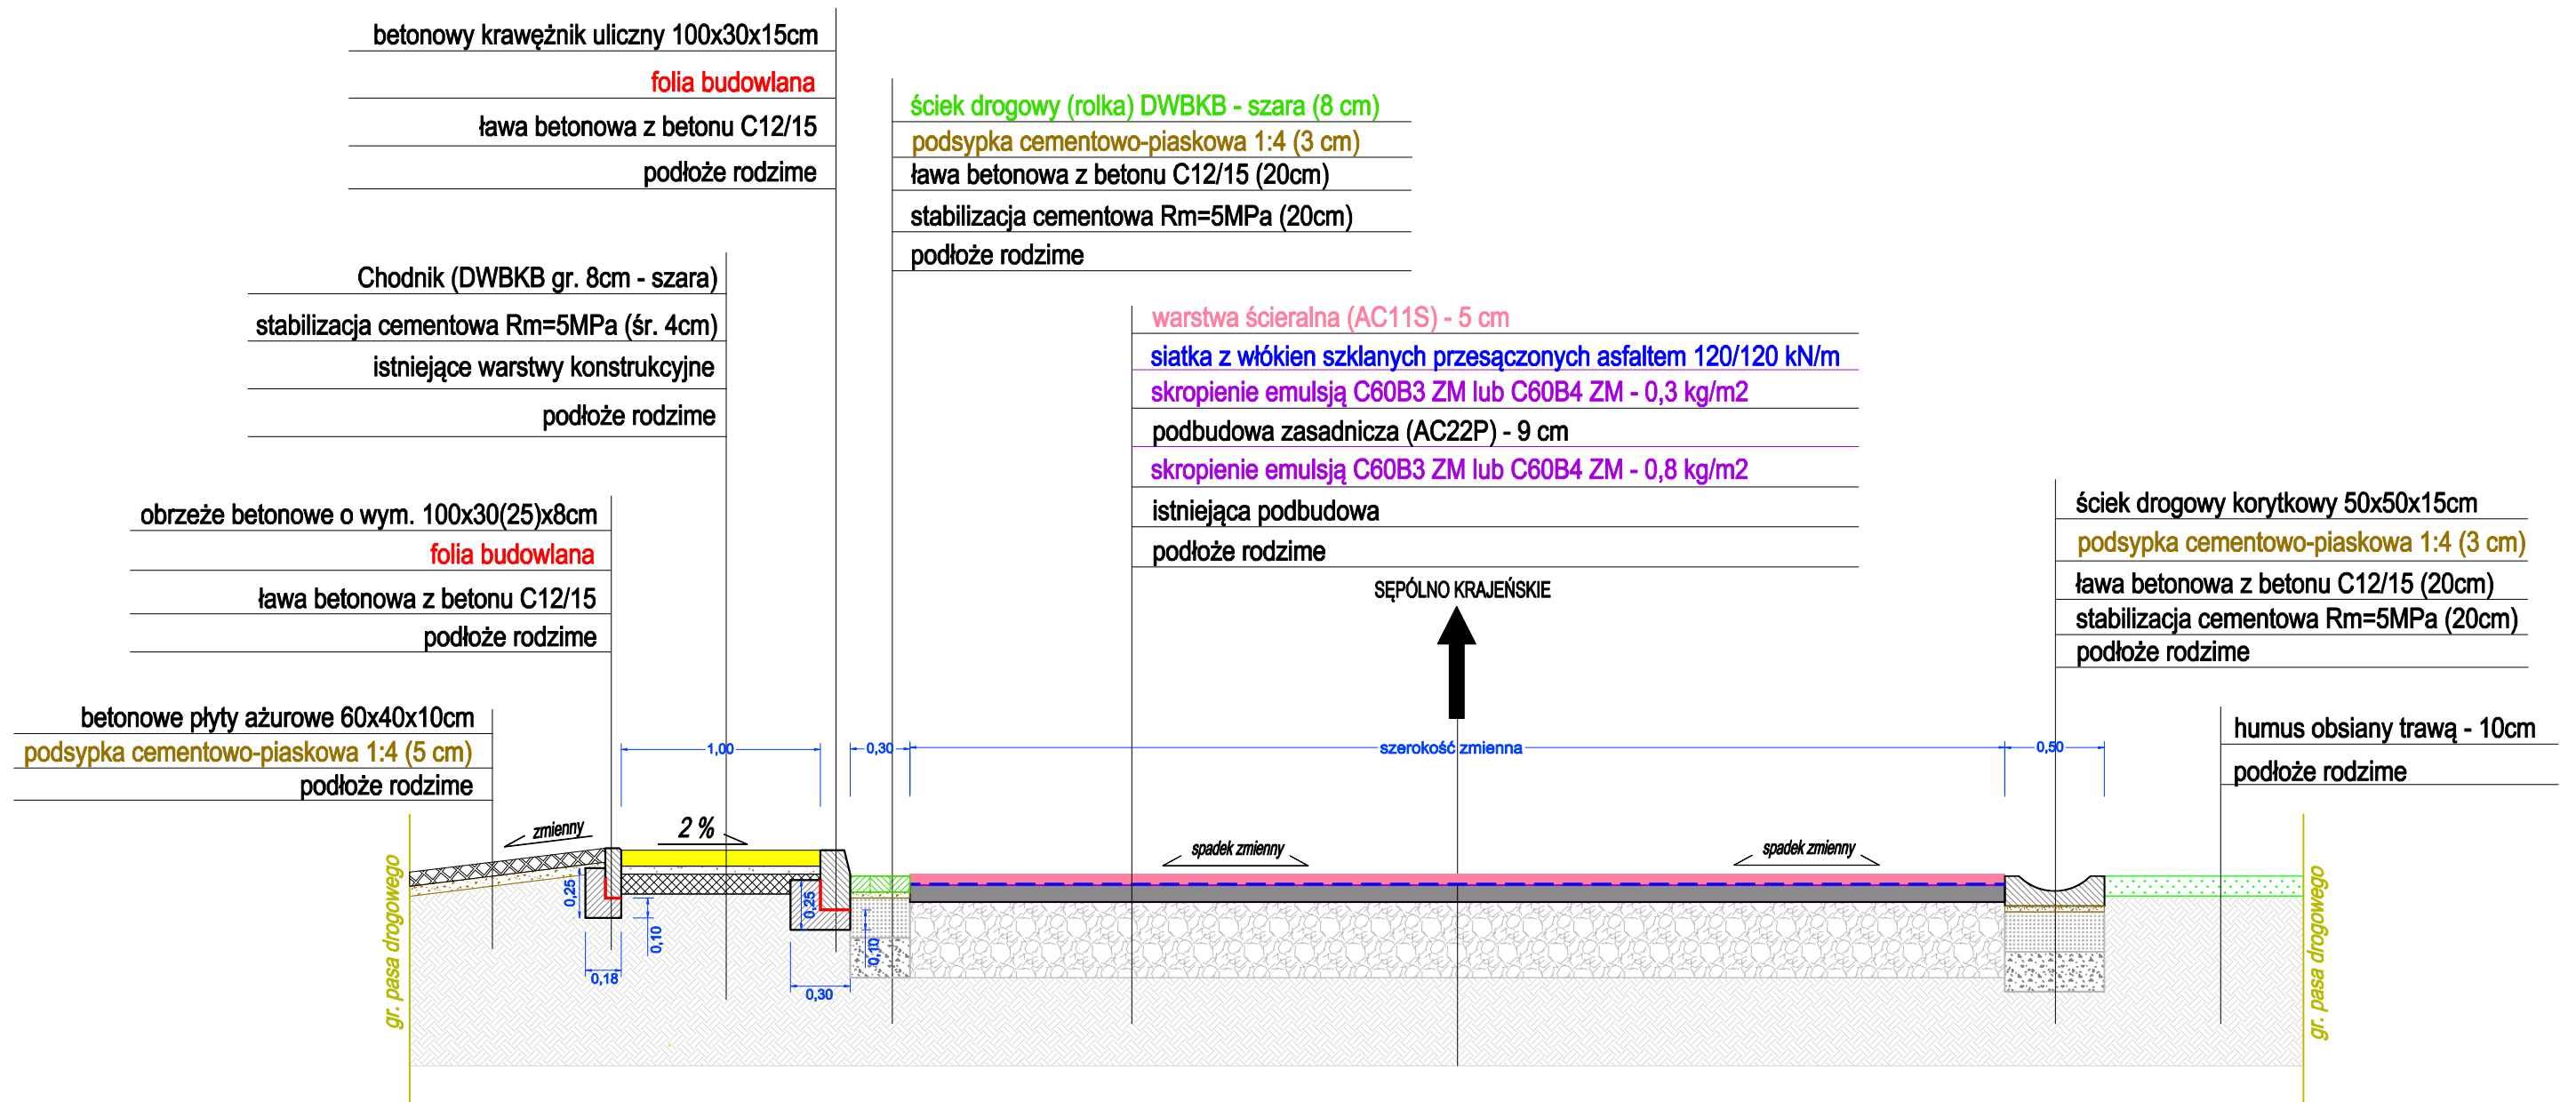


Temat opracowania:		Skala:	Nr rys.:
Remont drogi publicznej kategorii powiatowej nr 1120C relacji [Lipka] - gr. woj. - Sępólno Krajeńskie na odc. nr 1 o dł. 0,20000 km zlokalizowanym pomiędzy km 2+277,80 a km 2+477,80 (dz. o n-rze ewid. 252, obręb ewidencyjny Itowo) oraz na odc. nr 2 o dł. 0,55276 km zlokalizowanym pomiędzy km 5+603,74 a km 6+156,50 (dz. o n-rze ewid. 561, obręb ewidencyjny Lutowo), województwo kujawsko-pomorskie, powiat sępoleński, gmina Sępólno Krajeńskie, jednostka ewidencyjna Sępólno Krajeńskie		1 : 30	4.2
Tytuł rysunku:	BD	Data:	
Charakterystyczne przekroje konstrukcyjne	inż. Edwin ECKERT uprawnienia budowlane nr GP-KZ-7342 / 278 / 92 w specjalności konstr.-inżynierskiej w zakresie dróg, nawierzchni lotniskowych i mostów	04.2019.	
Opracował:			

CHARAKTERYSTYCZNY PRZEKRÓJ KONSTRUKCYJNY NR 2

dla odcinka od km 5+603,74 do km 6+156,50

Kategoria ruchu: KR3

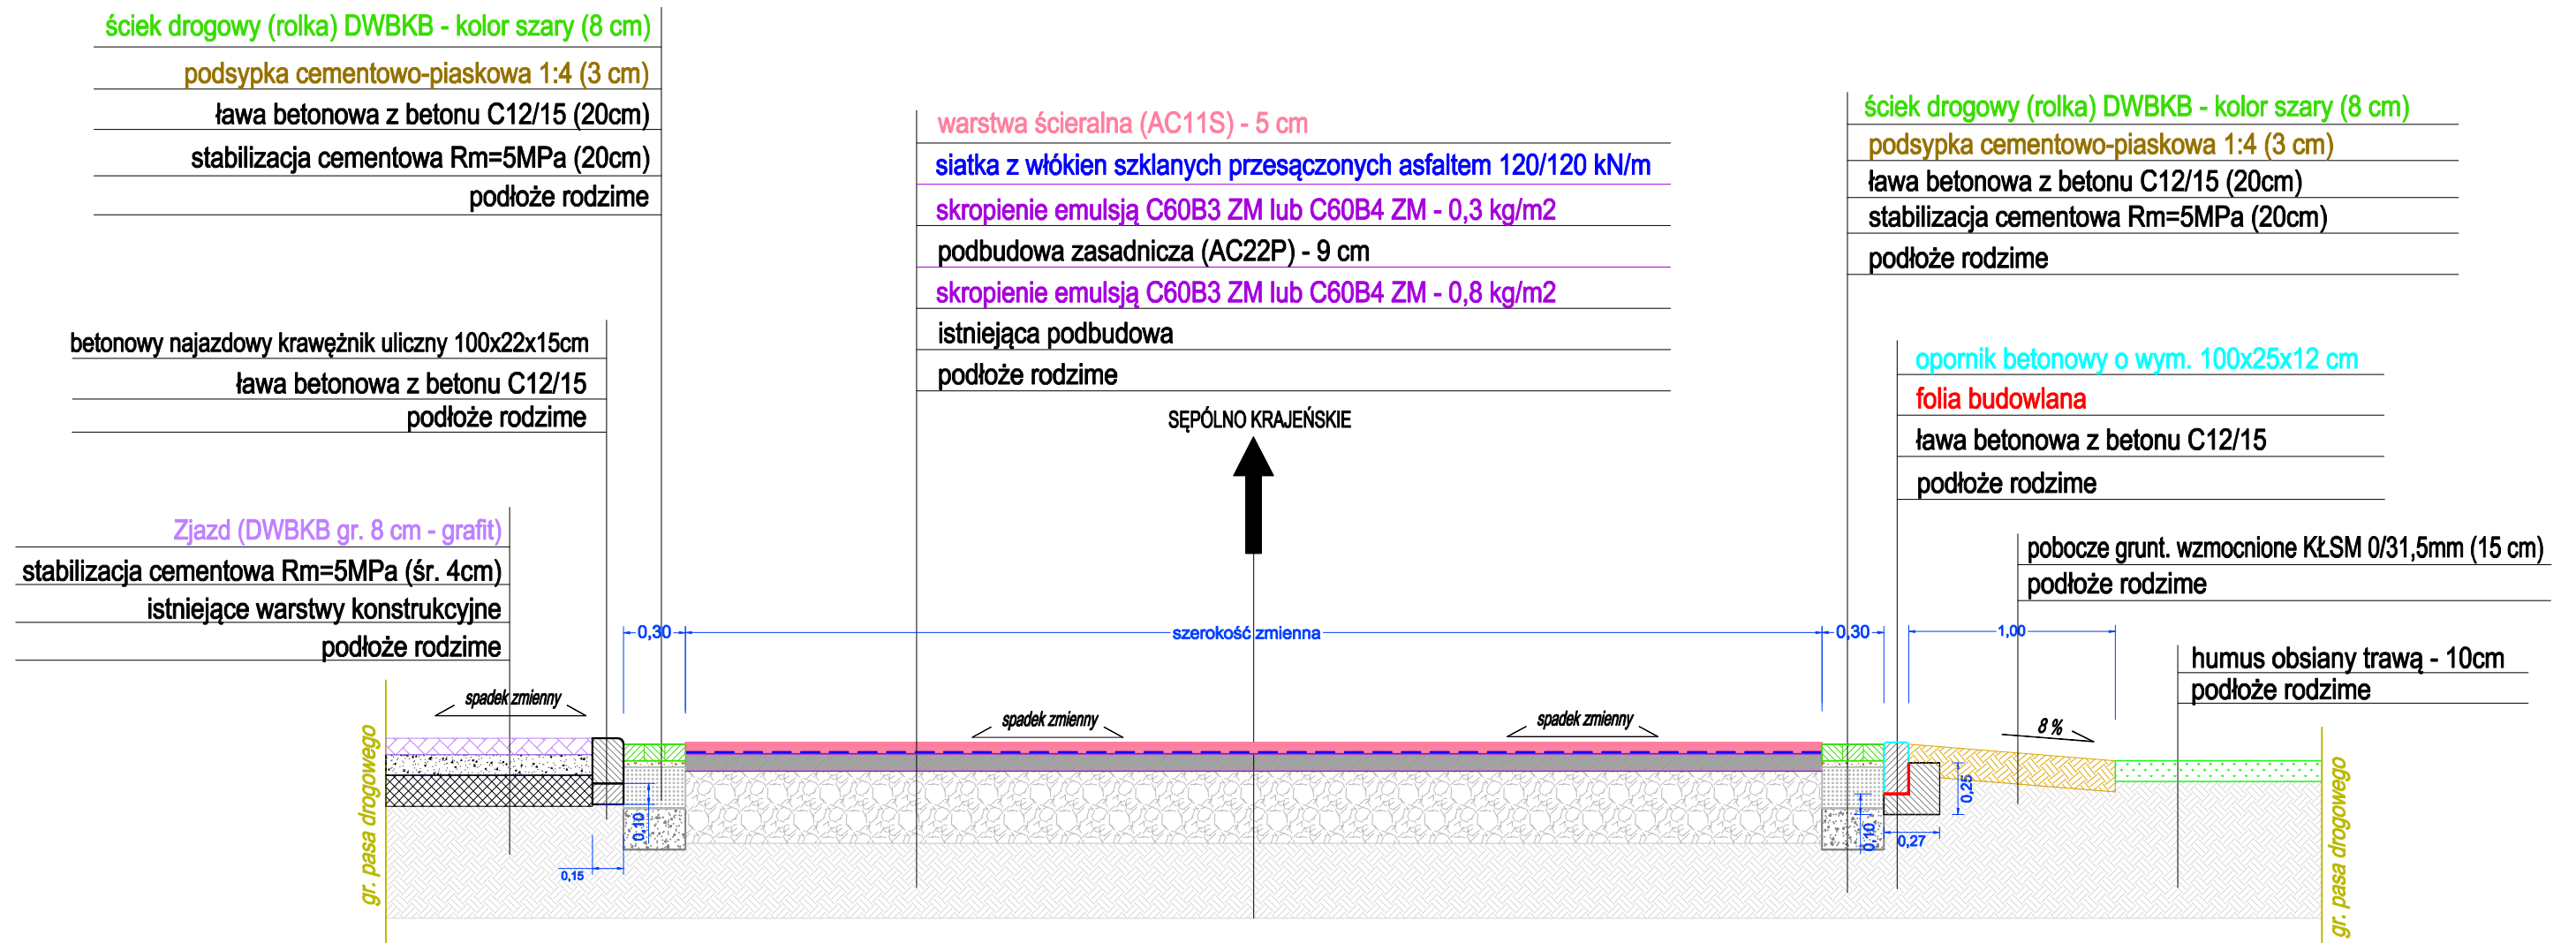

Temat opracowania:
 Remont drogi publicznej kategorii powiatowej nr 1120C relacji [Lipka] - gr. woj. - Sępólno Krajeńskie na odc. nr 1 o dł. 0,20000 km zlokalizowanym pomiędzy km 2+277,80 a km 2+477,80 (dz. o n-rze ewid. 252, obręb ewidencyjny Itowo) oraz na odc. nr 2 o dł. 0,55276 km zlokalizowanym pomiędzy km 5+603,74 a km 6+156,50 (dz. o n-rze ewid. 561, obręb ewidencyjny Lutowo), województwo kujawsko-pomorskie, powiat sępoleński, gmina Sępólno Krajeńskie, jednostka ewidencyjna Sępólno Krajeńskie


Tytuł rysunku: Charakterystyczne przekroje konstrukcyjne	Skala: 1 : 30	Nr rys.: 4.3
--	-------------------------	------------------------

BD	inz. Edwin ECKERT uprawnienia budowlane nr GP-KZ-7342 / 278 / 92 w specjalności konstr.-inżynierskiej w zakresie dróg, nawierzchni lotniskowych i mostów	Data: 04.2019.
-----------	---	--------------------------

CHARAKTERYSTYCZNY PRZEKRÓJ KONSTRUKCYJNY NR 3

dla odcinka od km 5+603,74 do km 6+156,50

Kategoria ruchu: K 3

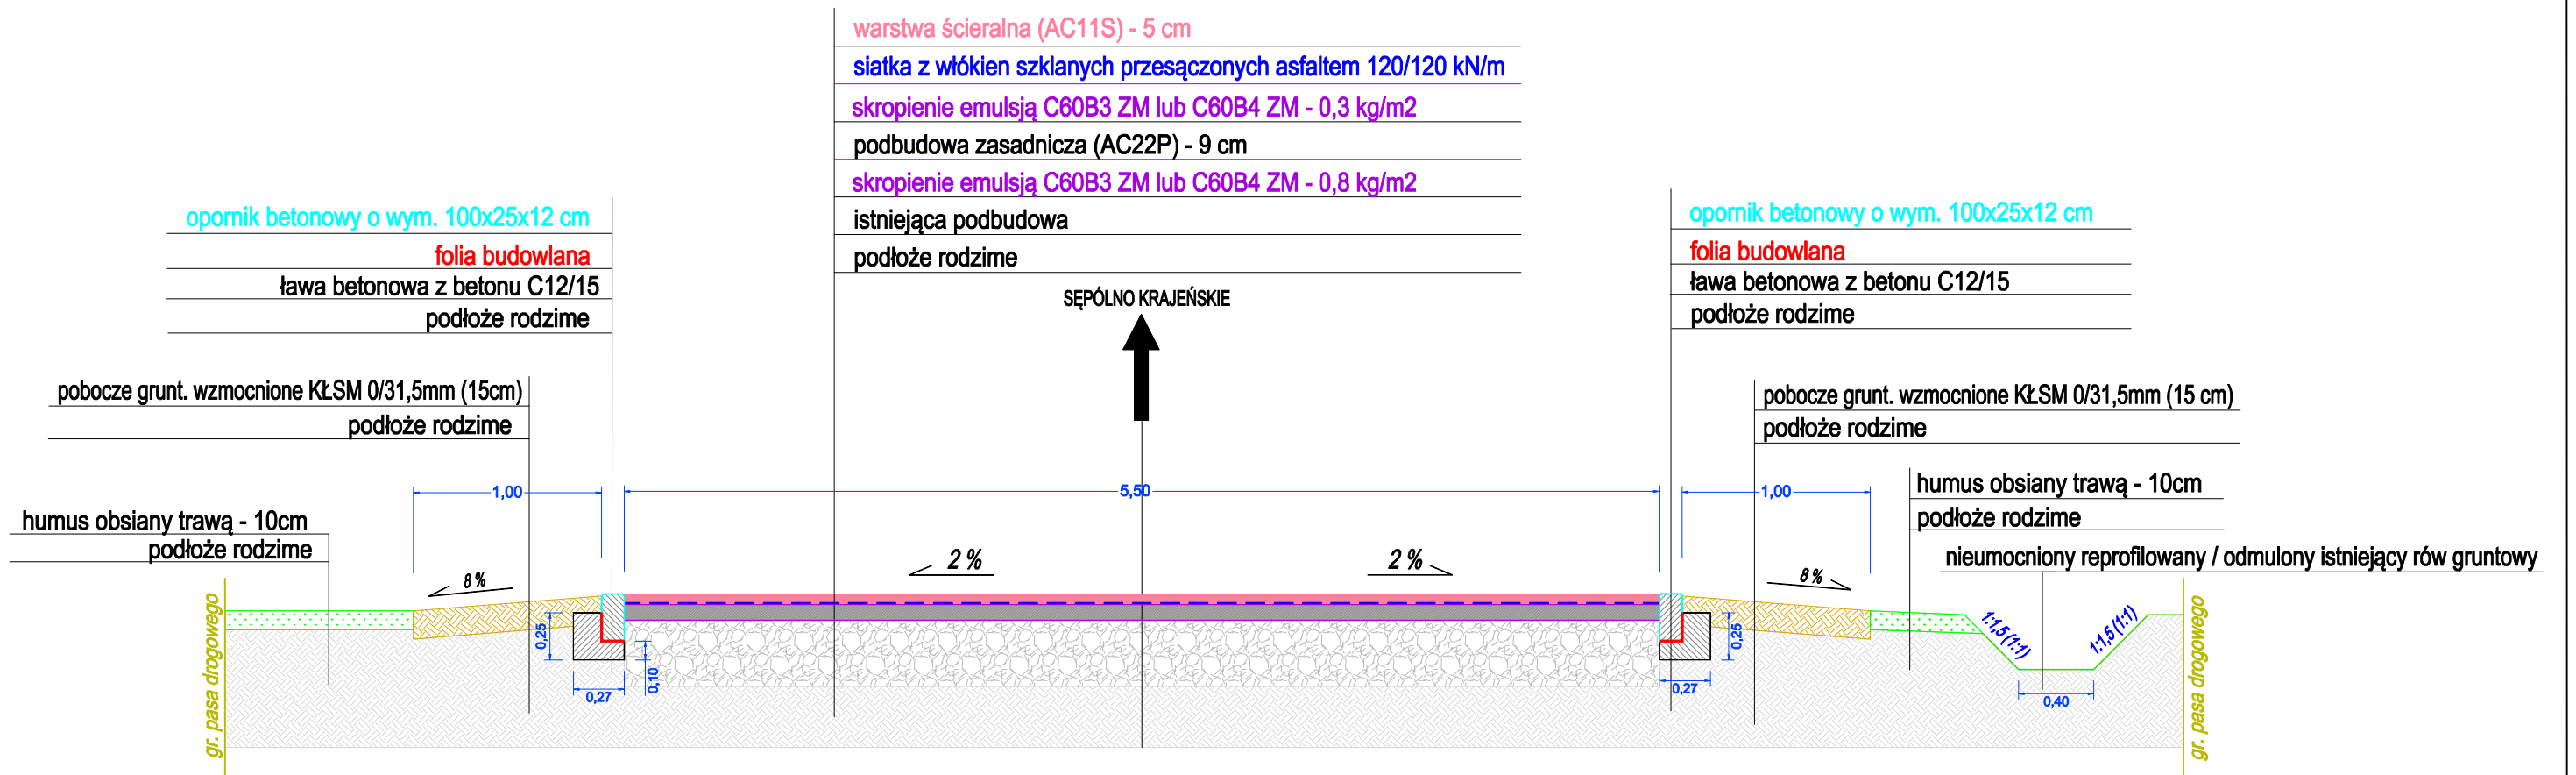

Temat opracowania:			
Remont drogi publicznej kategorii powiatowej nr 1120C relacji [Lipka] - gr. woj. - Sępólno Krajeńskie na odc. nr 1 o dł. 0,20000 km zlokalizowanym pomiędzy km 2+277,80 a km 2+477,80 (dz. o n-rze ewid. 252, obręb ewidencyjny Itowo) oraz na odc. nr 2 o dł. 0,55276 km zlokalizowanym pomiędzy km 5+603,74 a km 6+156,50 (dz. o n-rze ewid. 561, obręb ewidencyjny Lutowo), województwo kujawsko-pomorskie, powiat sępoleński, gmina Sępólno Krajeńskie, jednostka ewidencyjna Sępólno Krajeńskie			
Tytuł rysunku:		Skala:	Nr rys.:
Charakterystyczne przekroje konstrukcyjne		1 : 30	4.4
BD	inz. Edwin ECKERT uprawnienia budowlane nr GP-KZ-7342 / 278 / 92 w specjalności konstr.-inżynierskiej w zakresie dróg, nawierzchni lotniskowych i mostów		Data:
Opracował:			04.2019.