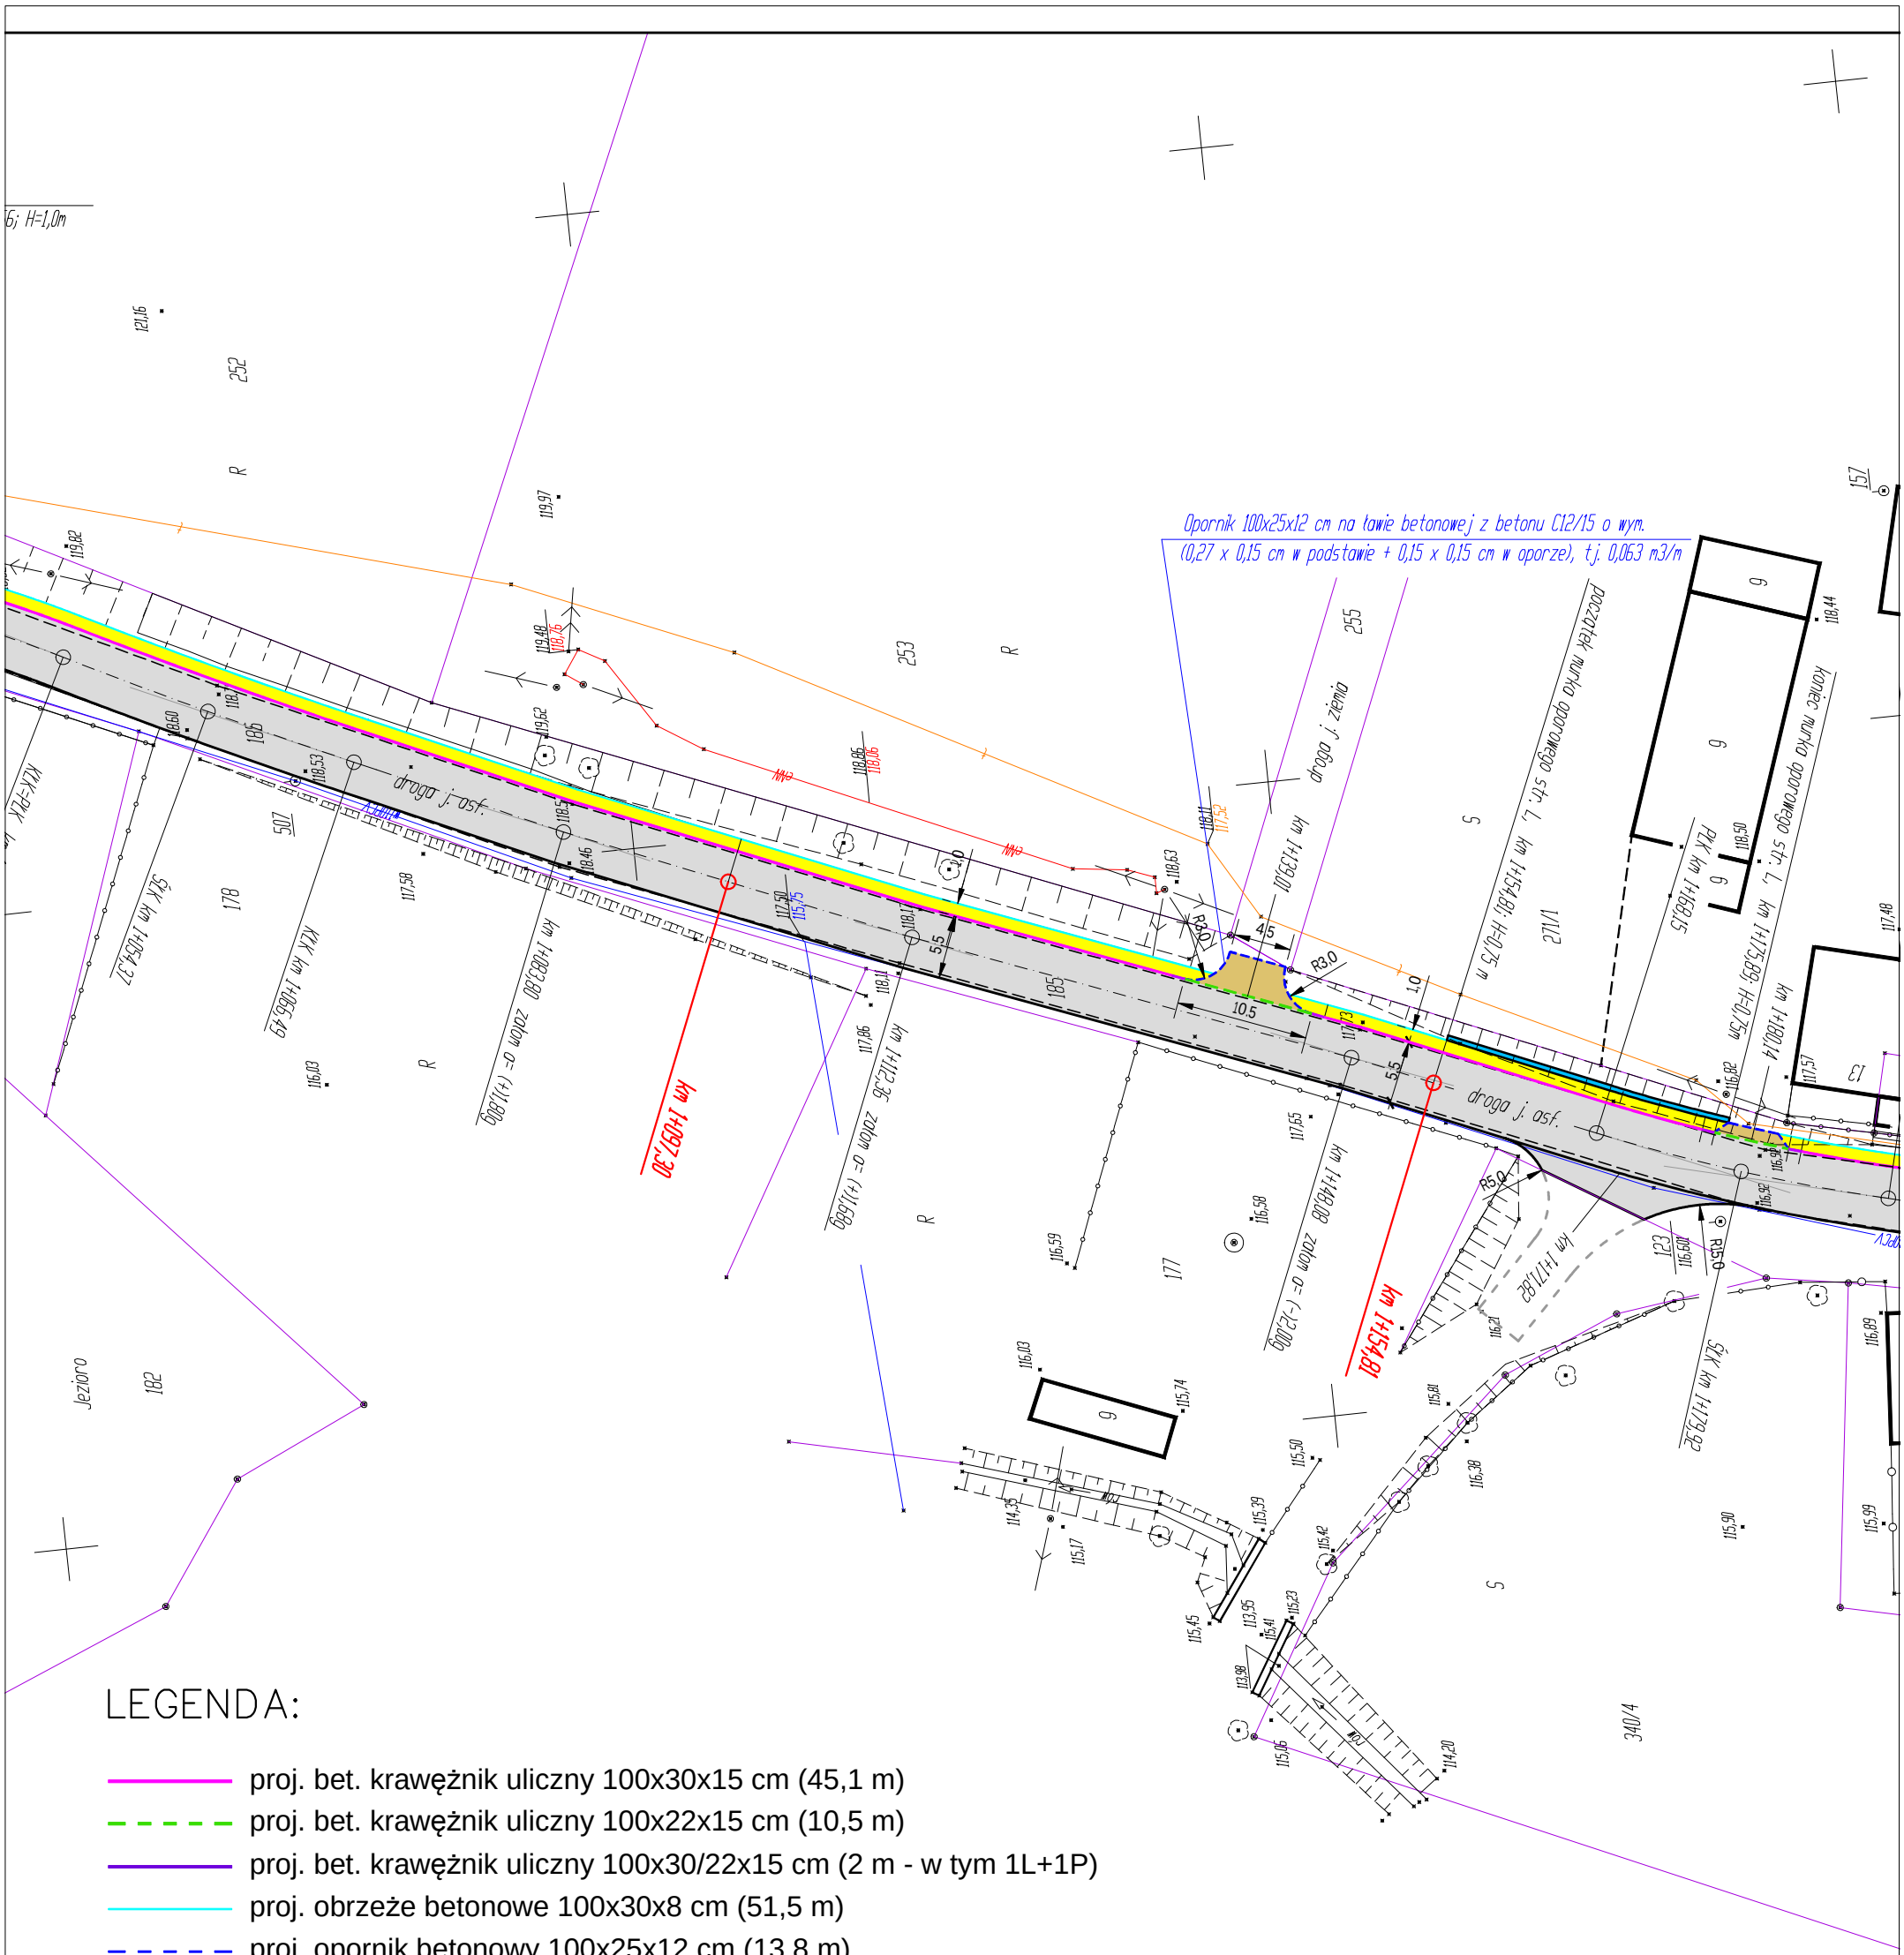

Temat opracowania:

III Etap budowy chodnika w ciągu DP nr 1127C
relacji Zakrzewek-DW nr 189
na odcinku o długości 0,05751 km zlokalizowanym
pomiędzy km 1+097,30 a km 1+154,81 przebiegu drogi

Tytuł rysunku:	Skala:	Nr rys.:
Projektowane zagospodarowanie terenu / Plan sytuacyjny	1:500	1
BD Opracował: inż. Edwin ECKERT uprawnienia budowlane nr GP-KZ-7342 / 278 / 92 w specjalności konstr.-inżynieryjnej w zakresie dróg, nawierzchni lotniskowych i mostów		Data: 10.2019.