



Przekrój na prostej

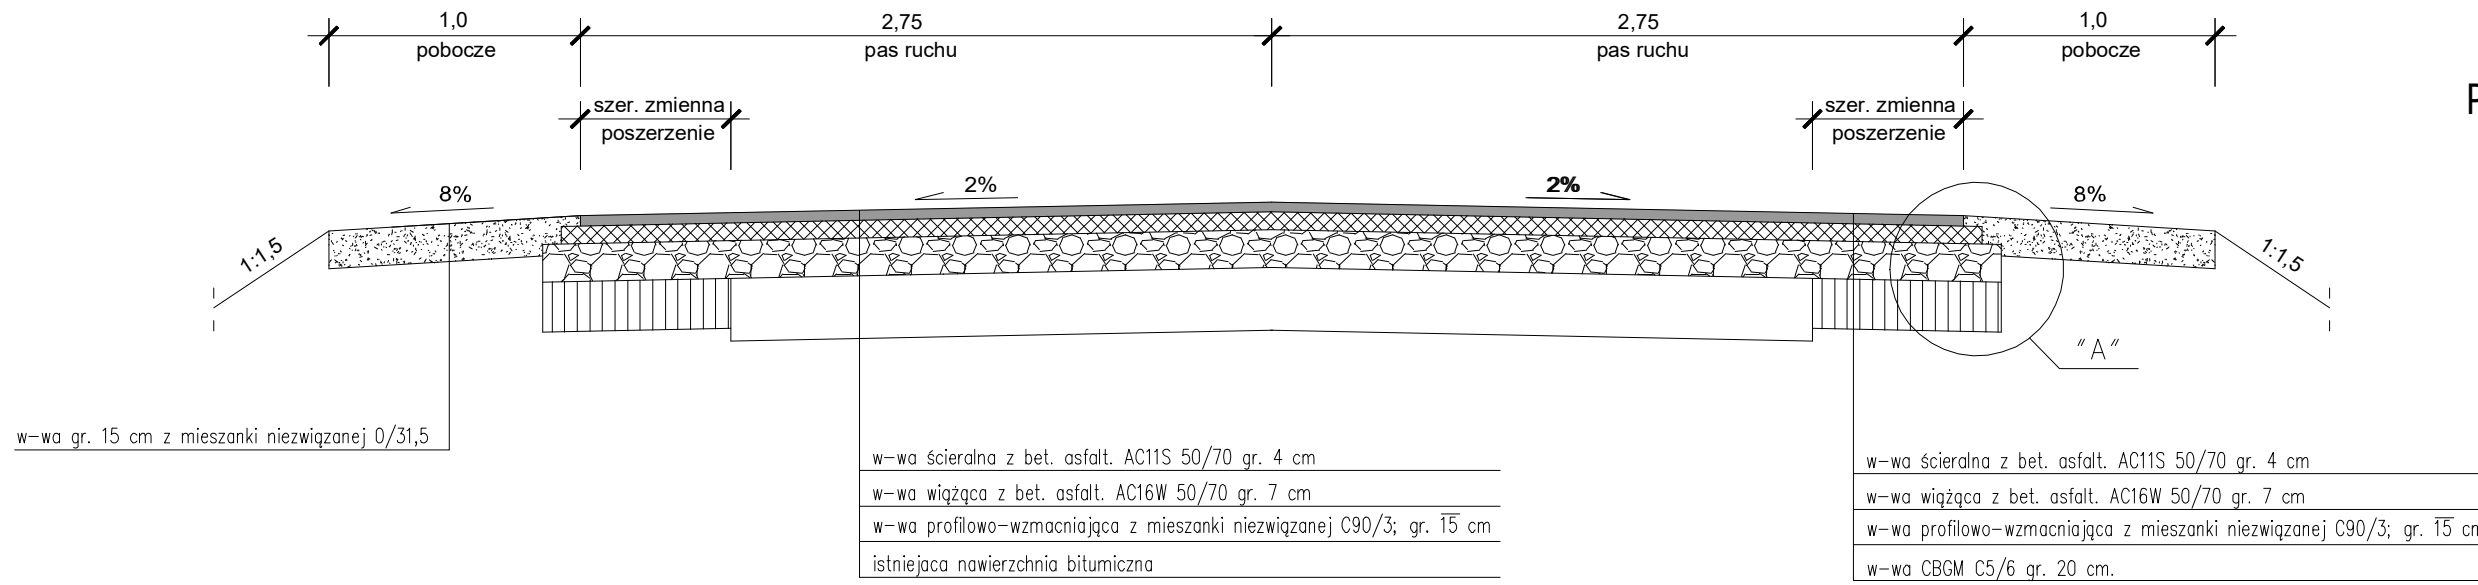


PRZEKROJE NORMALNE

Rys. 3


Przekrój na łuku poziomym

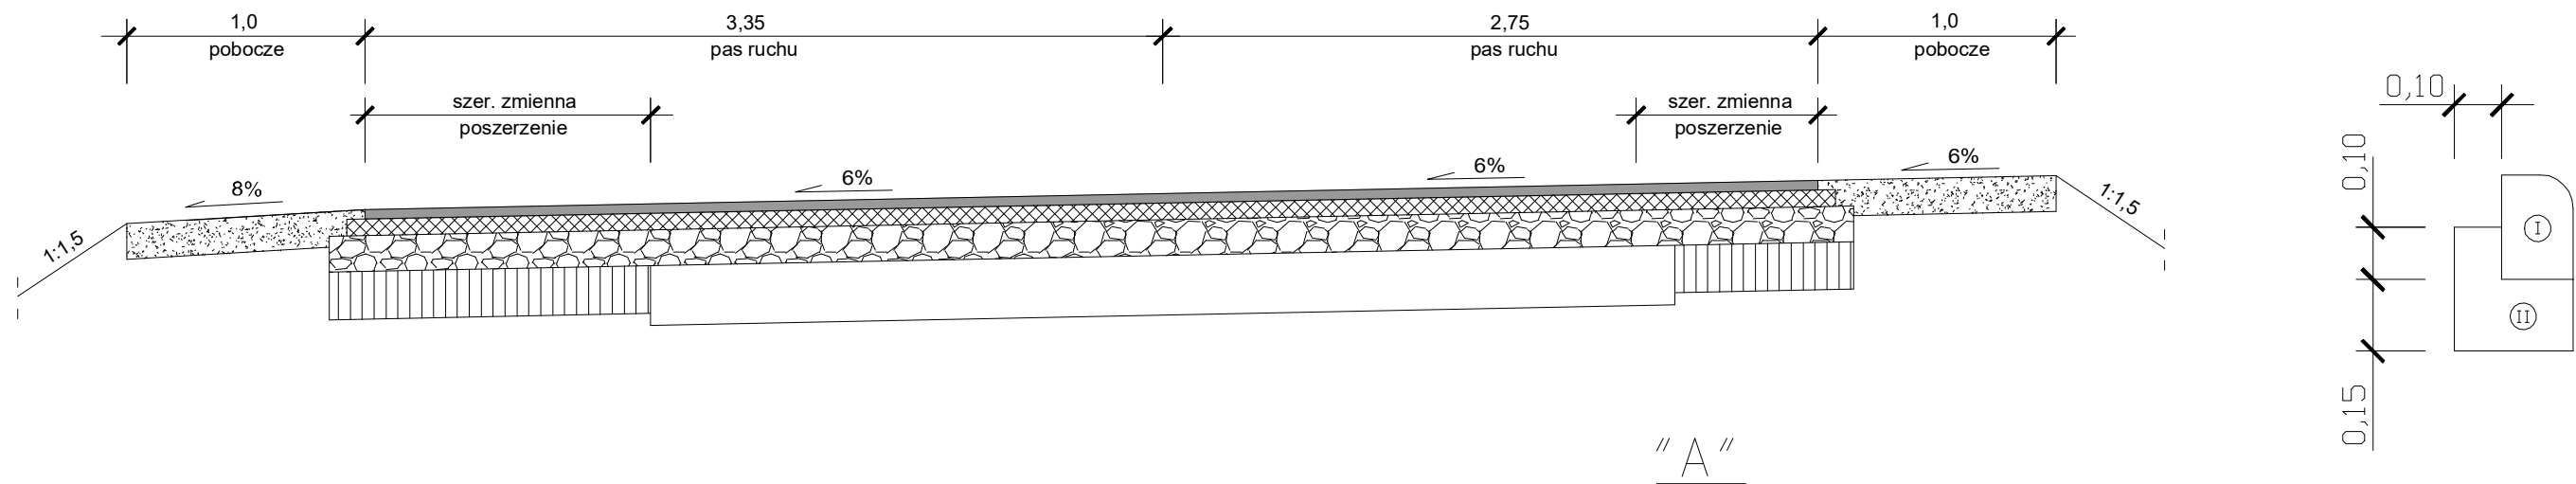

Przekrój przez jazd

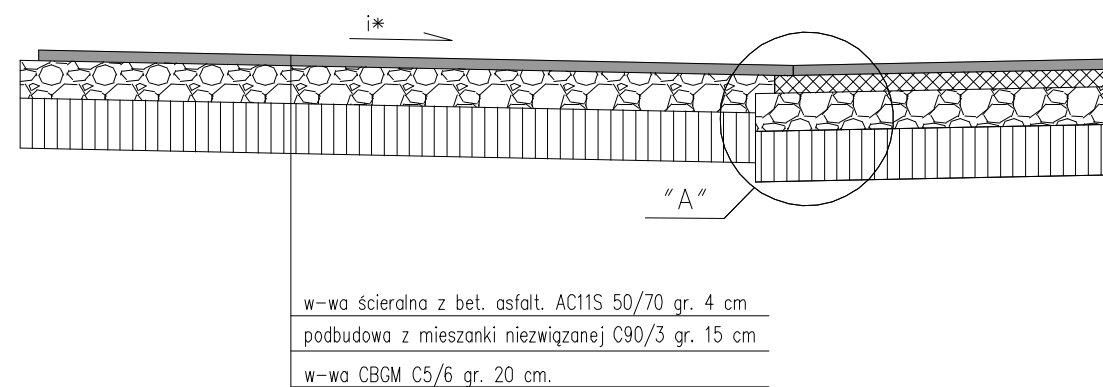

w-wa ścierna z bet. asfalt. AC11S 50/70 gr. 4 cm
podbudowa z mieszanki niezwiązanej C90/3 gr. 15 cm
w-wa CBGM C5/6 gr. 20 cm.

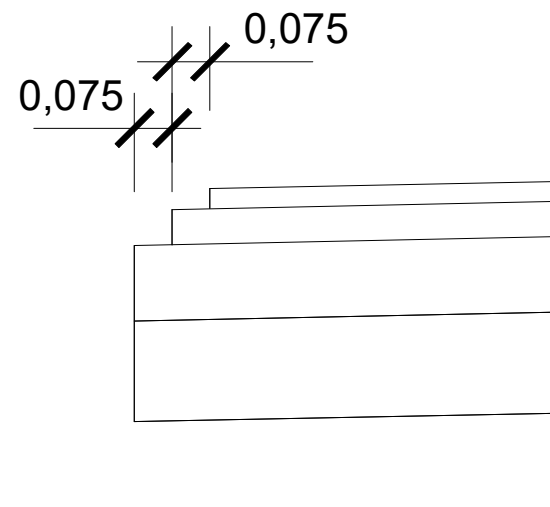

OZNACZENIA

I	krawężnik betonowy 22x15 cm
II	ława z betonu cementowego C12/15

Inwestor:	Zarząd Drogowy w Sępólnie Krajeńskim ul. Koronowska 5 89-400 Sępólno Krajeńskie	Nr rys.:	3
Obiekt:	Droga publiczna kategorii powiatowej nr 1133C relacji Wierbork-Wielowicz na odc. Wierbork (ul. Wojska Polskiego)-Sucharączek, o dł. 0,36037 km zlokalizowanym pomiędzy km 0+000,00 a km 0+360,37 jej przebiegu.	Data:	wrzesień 2020
Skala:	1:30	Temat:	PRZEKROJE NORMALNE / SZCZEGÓŁY KONSTRUKCYJNE
Projektant:	mgr inż. Dariusz Kędzióra uprawnienia budowlane nr KUP/0122/P000/10 do projektowania bez ograniczeń w specjalności drogowej w zakresie dróg	Stadium:	proj. wykonawczy
		Branża:	drogi