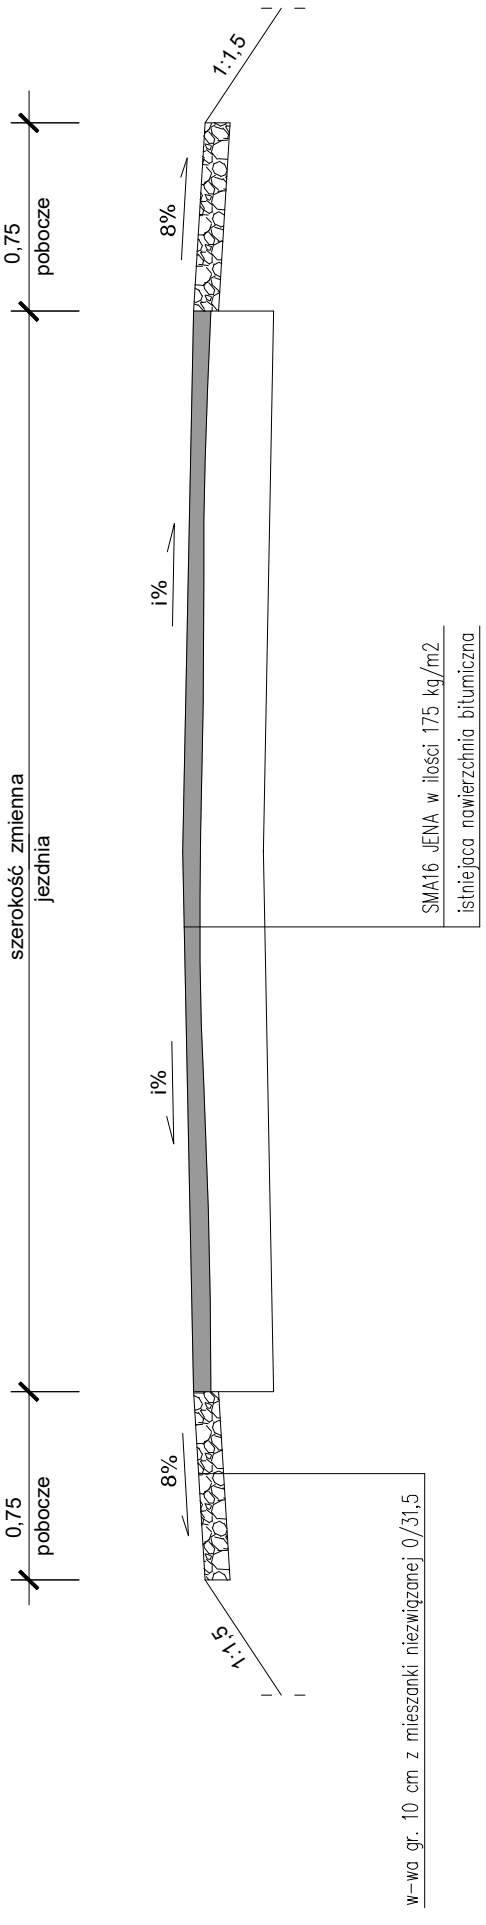

PRZEKRÓJ NORMALNY

Rys. 3

Inwestor: Zarząd Drogowy w Sępólnie Krajeńskim ul. Koronowska 5 89-400 Sępólno Krajeńskie		Nr rys.: 3
Obiekt: "Remont drogi publicznej kategorii powiatowej nr 1121C relacji Jazdrowo-Iłowo-Sępólno Kraj. na odc. Iłowo-Radońsk, o dł. 0,500 km zlokalizowanym pomiędz km 3+972,00 a km 4+472,00 jej przebiegu		Data: listopad 2020 Stadium: proj. wykonawczy
Skala: 1:30	Temat: PRZEKROJE NORMALNE/ /SZCZEGÓŁY KONSTRUKCYJNE	Branża: drogi
Projektant: mgr inż. Dariusz Kędziora uprawnienia budowlane nr KUP/0122/POOD/10 do projektowania bez ograniczeń w specjalności drogowej w zakresie dróg		