


NOWA STAŁA ORGANIZACJA RUCHU

SKALA 1:500

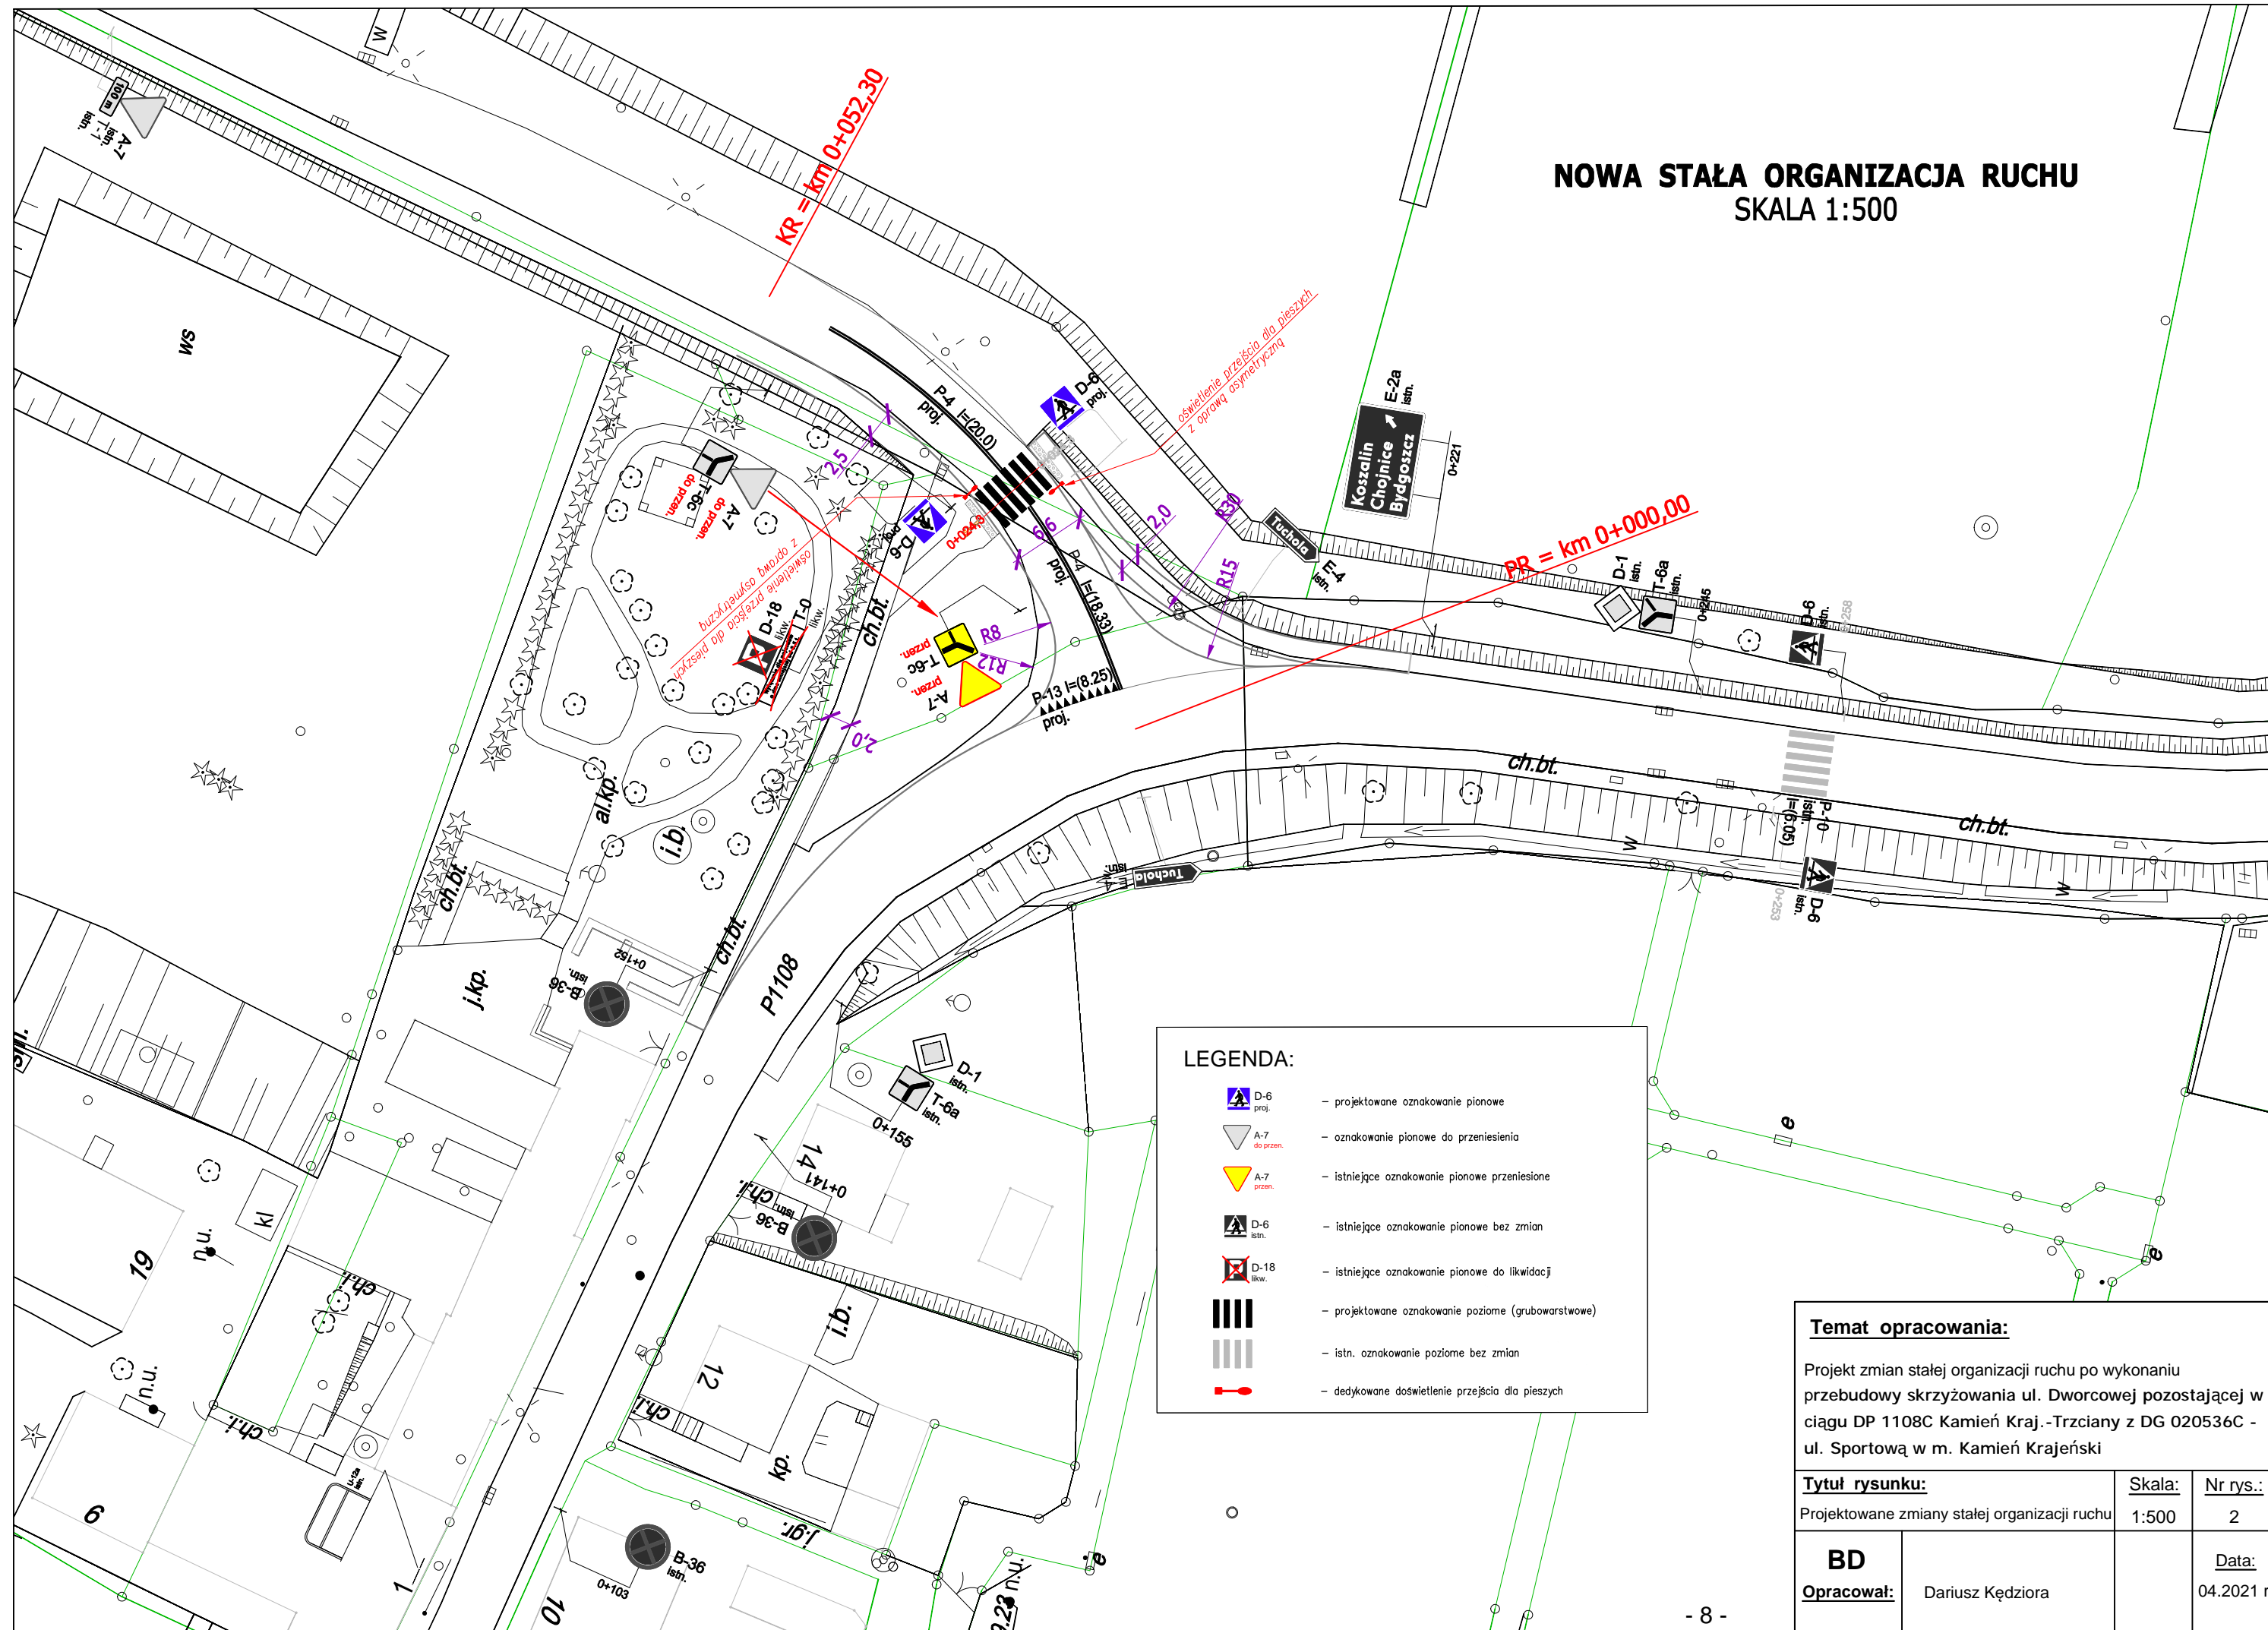

LEGENDA:

- D-6 proj. - projektowane oznakowanie pionowe
- A-7 do przen. - oznakowanie pionowe do przeniesienia
- A-7 przen. - istniejące oznakowanie pionowe przeniesione
- D-6 istn. - istniejące oznakowanie pionowe bez zmian
- D-18 likw. - istniejące oznakowanie pionowe do likwidacji
- projektowane oznakowanie poziome (grubowarstwowe)
- istn. oznakowanie poziome bez zmian
- dedykowane doświetlenie przejścia dla pieszych

Temat opracowania:
 Projekt zmian stałej organizacji ruchu po wykonaniu przebudowy skrzyżowania ul. Dworcowej pozostającej w ciągu DP 1108C Kamień Kraj.-Trzciany z DG 020536C - ul. Sportową w m. Kamień Krajeński

Tytuł rysunku: Projektowane zmiany stałej organizacji ruchu	Skala: 1:500	Nr rys.: 2
BD Opracował: Dariusz Kędziora	Data: 04.2021 r.	