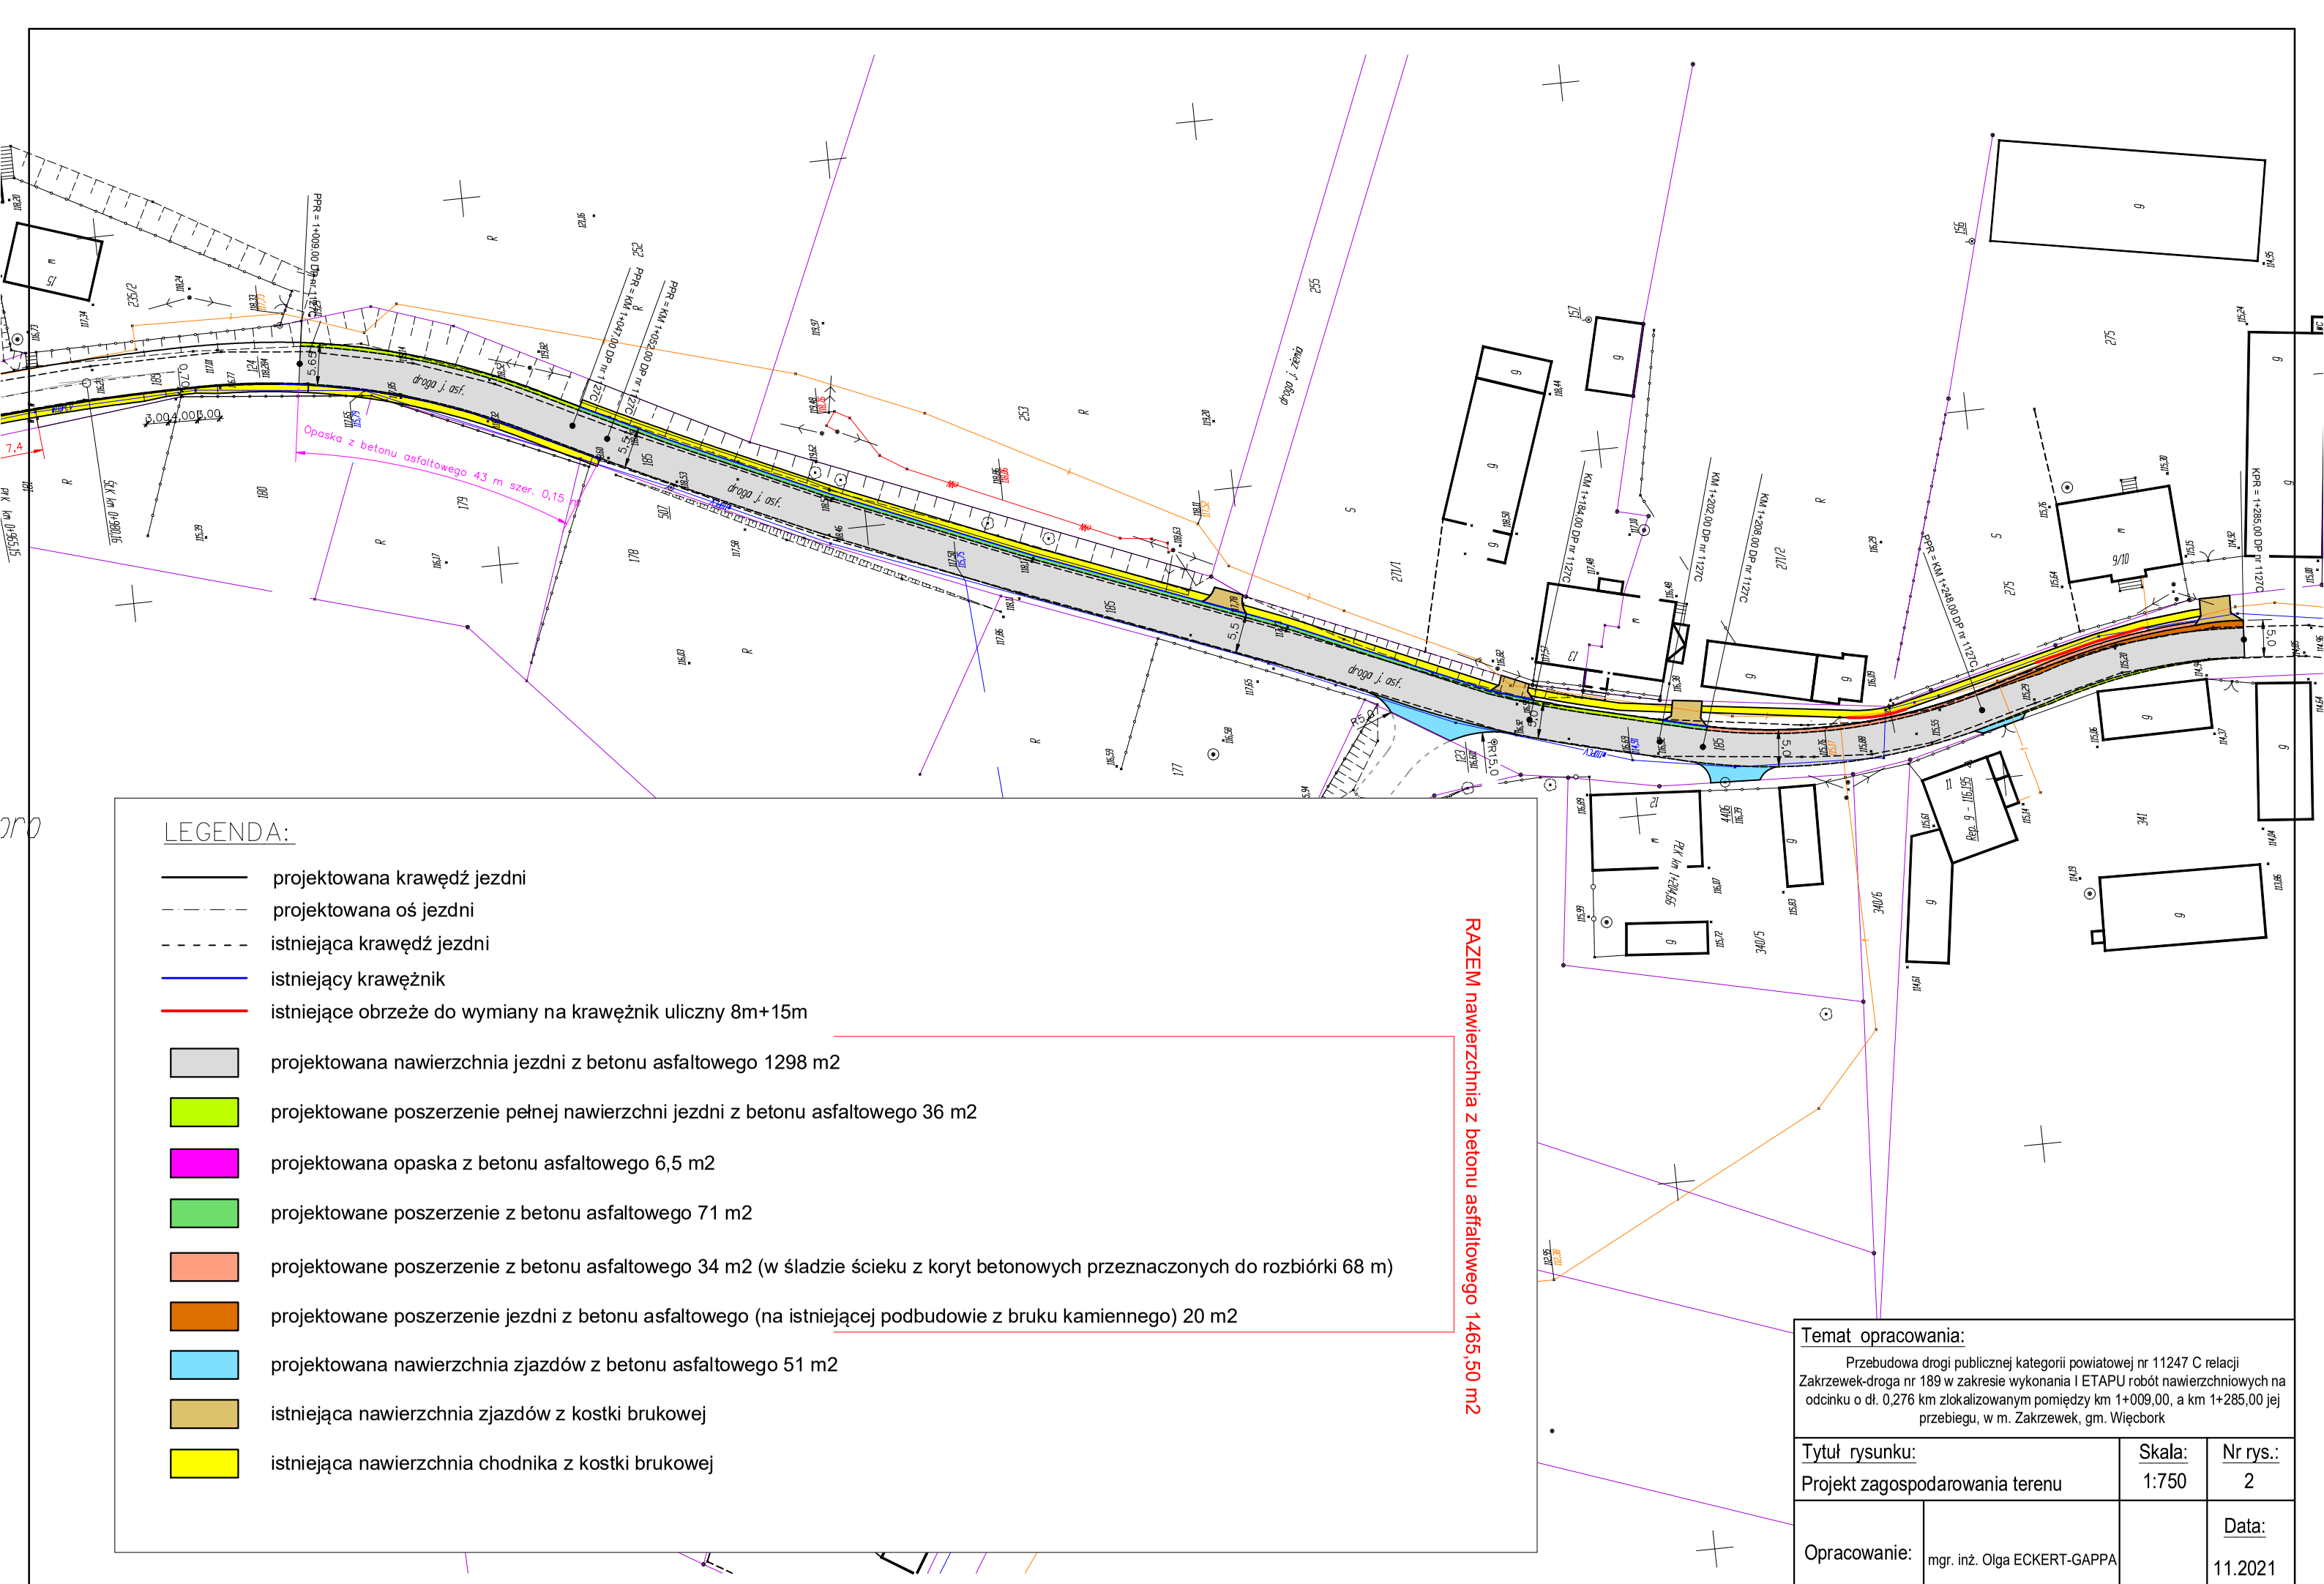

LEGENDA:

- projektowana krawędź jezdni
- projektowana oś jezdni
- istniejąca krawędź jezdni
- istniejący krawężnik
- istniejące obrzeże do wymiany na krawężnik uliczny 8m+15m
- projektowana nawierzchnia jezdni z betonu asfaltowego 1298 m2
- projektowane poszerzenie pełnej nawierzchni jezdni z betonu asfaltowego 36 m2
- projektowana opaska z betonu asfaltowego 6,5 m2
- projektowane poszerzenie z betonu asfaltowego 71 m2
- projektowane poszerzenie z betonu asfaltowego 34 m2 (w śladzie ścieku z koryt betonowych przeznaczonych do rozbiórki 68 m)
- projektowane poszerzenie jezdni z betonu asfaltowego (na istniejącej podbudowie z bruku kamiennego) 20 m2
- projektowana nawierzchnia zjazdów z betonu asfaltowego 51 m2
- istniejąca nawierzchnia zjazdów z kostki brukowej
- istniejąca nawierzchnia chodnika z kostki brukowej

Temat opracowania:

Przebudowa drogi publicznej kategorii powiatowej nr 11247 C relacji Zakrzewek-droga nr 189 w zakresie wykonania I ETAPU robót nawierzchniowych na odcinku o dł. 0,276 km zlokalizowanym pomiędzy km 1+009,00, a km 1+285,00 jej przebiegu, w m. Zakrzewek, gm. Więcbork

Tytuł rysunku:		Skala:	Nr rys.:
Projekt zagospodarowania terenu		1:750	2
Opracowanie:	mgr. inż. Olga ECKERT-GAPPA		Data: 11.2021