


**LEGENDA**

Jezdnia – beton asfaltowy

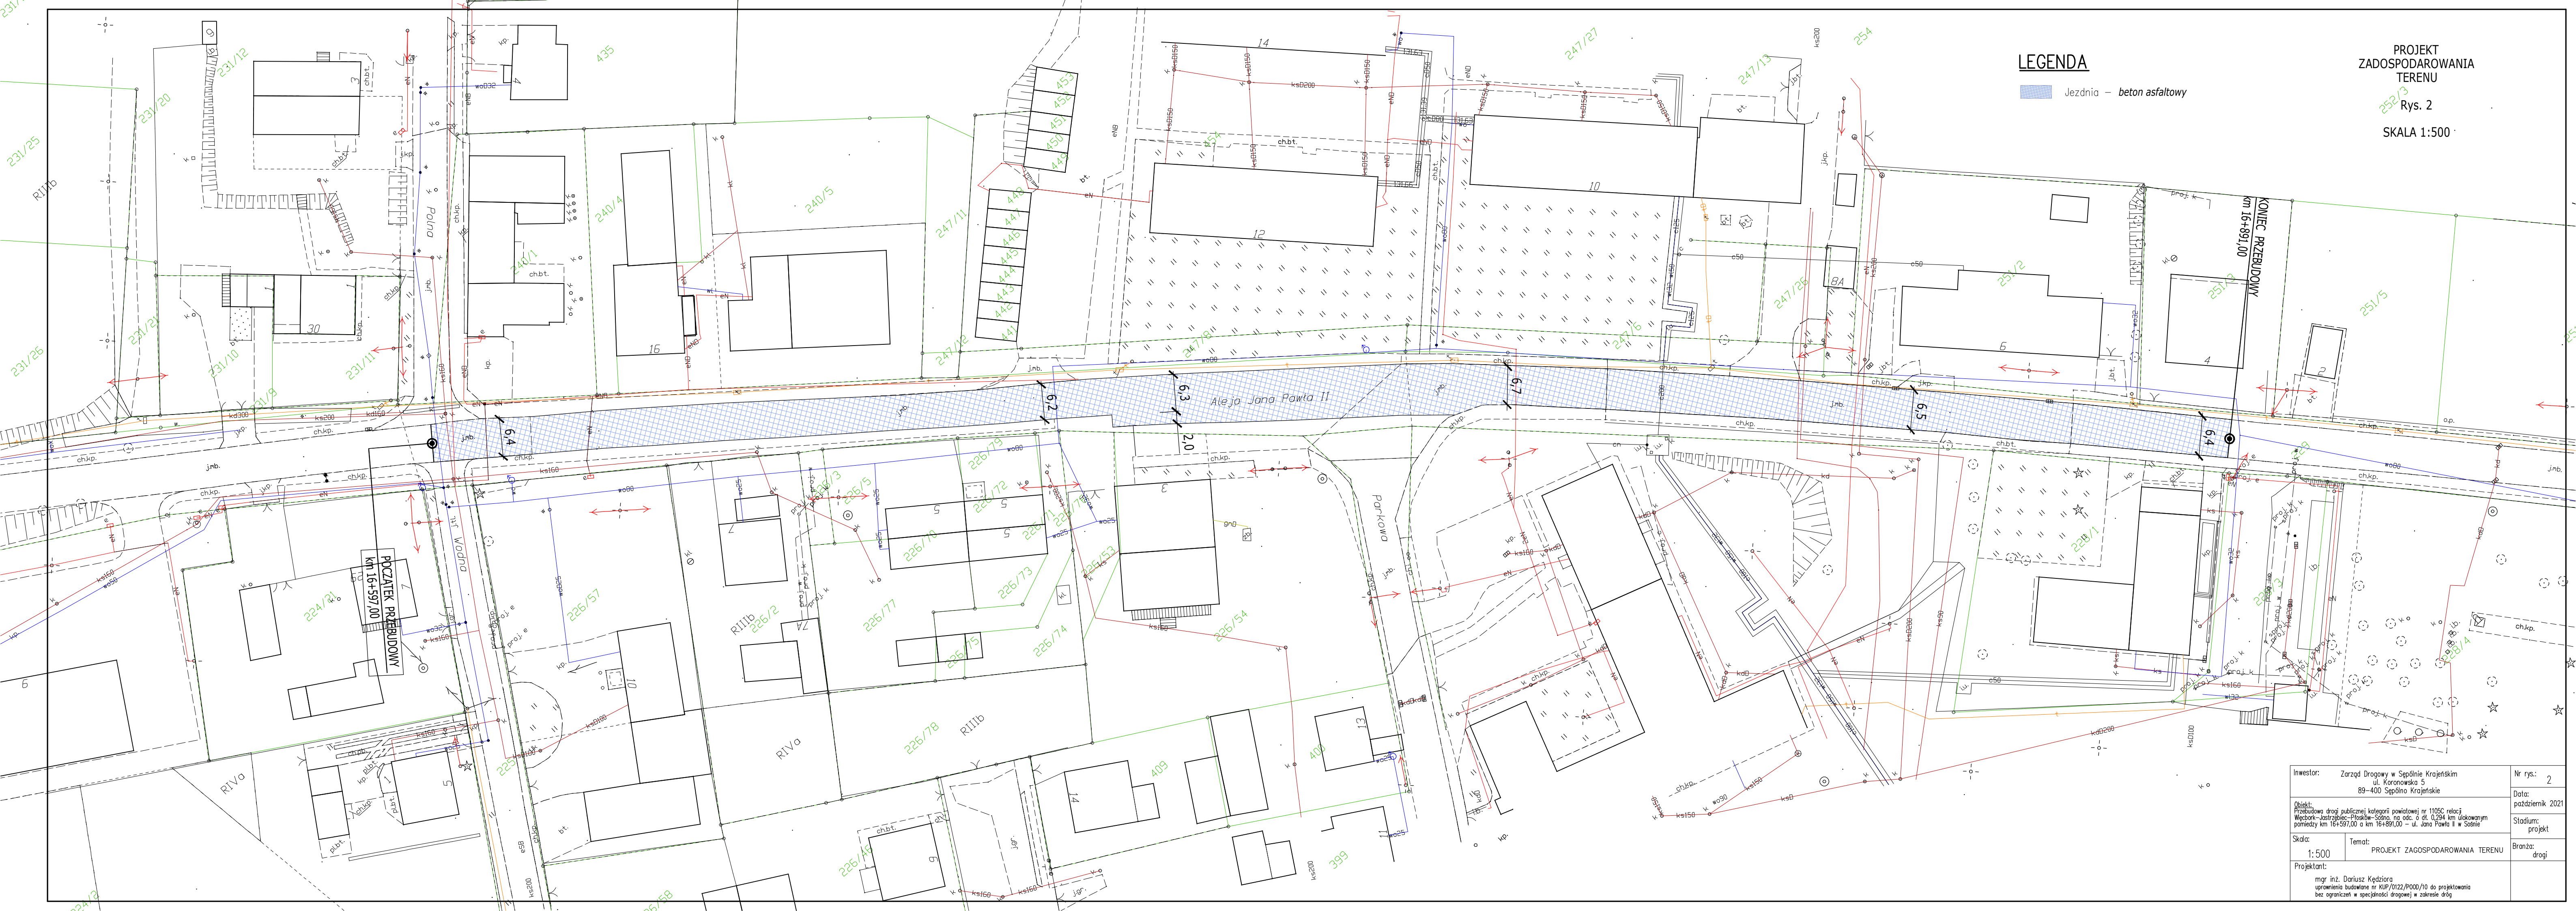

Investor:	Zarząd Drógowy w Sepólnie Krajejskim ul. Karłowicka 5 89-400 Sepólna Krajejskie	Nr rys.:	2
Objekt:	Przebudowa drogi publicznej kategorii powiatowej nr 1105C relacji Wępczok-Jastrzębiec-Plesków-Sosna na odc. o dł. 0,294 km ulokowanym pomiędzy km 16+597,00 a km 16+891,00 – ul. Jana Pawła II w Sosnie	Data:	październik 2021
Skala:	1:500	Temat:	PROJEKT ZAGOSPODAROWANIA TERENU
Projektant:	mgr inż. Dariusz Kędzióra uprawnienia budowlane nr KUP/0122/P000/10 do projektowania bez ograniczeń w specjalności drogowej w zakresie dróg	Stadium:	projekt
		Branża:	drogi