


PROJEKT
ZADOSPODAROWANIA
TERENU

RYS. 2.6

SKALA 1:500

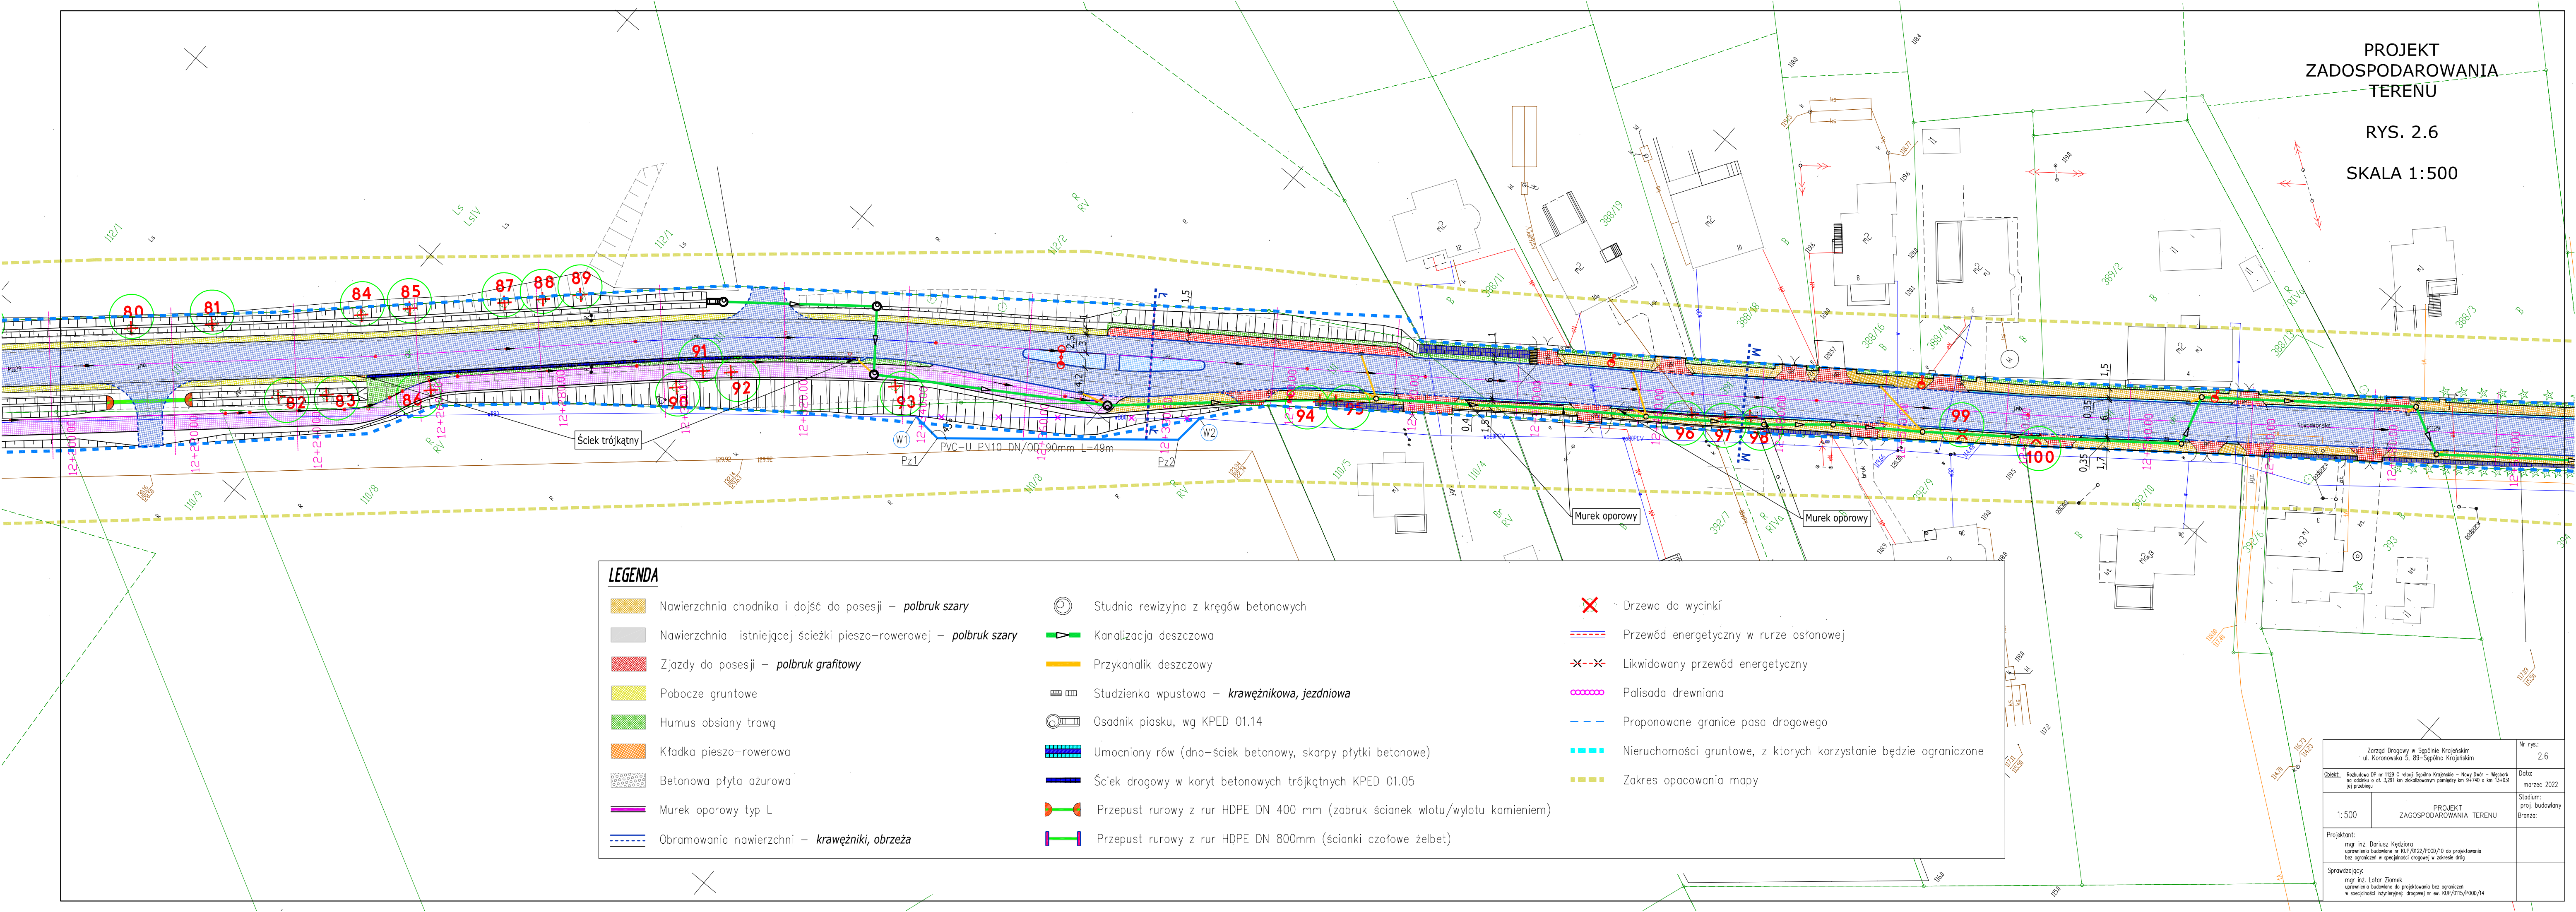

LEGENDA

- Nawierzchnia chodnika i dojeżdż do posesji – *polbruk szary*

Nawierzchnia istniejącej ścieżki pieszo–rowerowej – *polbruk szary*

Zjazdy do posesji – *polbruk grafitowy*

Pobocze gruntowe

Humus obsiany trawą

Kładka pieszo–rowerowa

Betonowa płyta ażurowa

Murek oporowy typ L

Obramowania nawierzchni – *krawężniki, obrzeża*
- Studnia rewizyjna z kręgów betonowych

Kanalizacja deszczowa

Przykanalik deszczowy

Studzienka wpustowa – *krawężnikowa, jezdniowa*

Osadnik piasku, wg KPED 01.14

Umocniony rów (dno–ściek betonowy, skarpy płytki betonowe)

Ściek drogowy w koryt betonowych trójkątnych KPED 01.05

Przepust rurowy z rur HDPE DN 400 mm (zabruk ścianek wlotu/wylotu kamieniem)

Przepust rurowy z rur HDPE DN 800mm (ścianki czołowe żelbet)
- Drzewa do wycinki

Przewód energetyczny w rurze osłonowej

Likwidowany przewód energetyczny

Palisada drewniana

Proponowane granice pasa drogowego

Nieruchomości gruntowe, z których korzystanie będzie ograniczone

Zakres opacowania mapy

Zarząd Dróg w Śąpolnie Krajejskiej ul. Karłowicza 5, 69-Śąpolnia Krajejskiej		Nr rys.: 2.6
Objekt: Rozbudowa DP nr 1129 C relacji Śąpolnia Krajejskiej – Nowy Dwór – Wętków na odcinku o dł. 3,291 km zlokalizowanym pomiędzy km 9+740 a km 13+031 jej przebiegu		Data: marzec 2022
1:500	PROJEKT ZADOSPODAROWANIA TERENU	Stadium: proj. budowlany Branża:
Projektant: mgr inż. Dariusz Kępczko uprawnienia budowlane nr KUP/0122/P000/10 do projektowania bez ograniczeń w specjalności drogowej w zakresie dróg		
Sprawdzający: mgr inż. Łukasz Ziomek uprawnienia budowlane do projektowania bez ograniczeń w specjalności inżynierskiej; drogowej nr ew. KUP/0115/P000/14		