


PROJEKT  
ZADOSPODAROWANIA  
TERENU

RYS. 2.5

SKALA 1:500

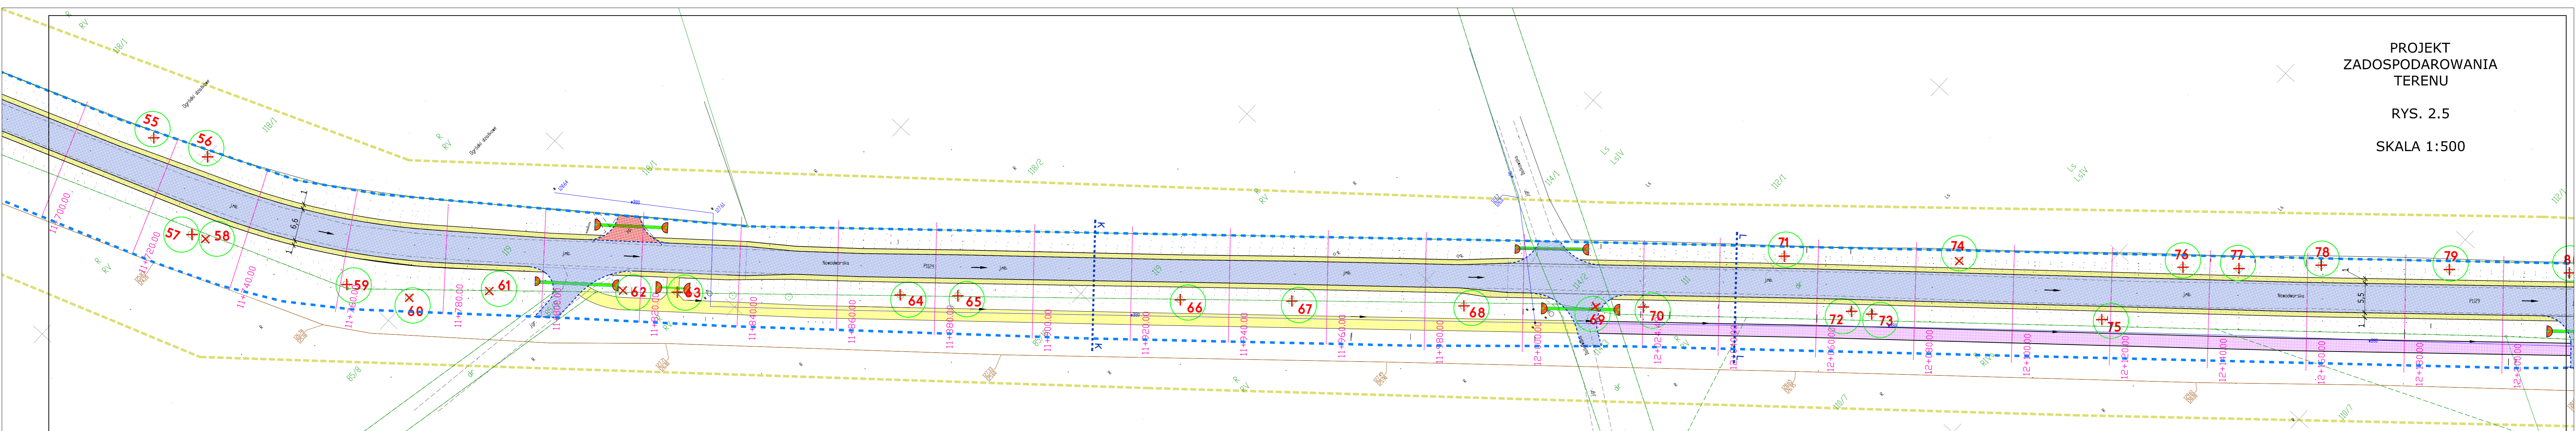

LEGENDA

- Nawierzchnia jezdni – mastyks grysowy
- Nawierzchnia wyspy centralnej – beton zbrojony strukturalnie
- Nawierzchnia przejezdna – kostka granitowa regularna 15x17
- Opaska – kostka granitowa regularna 8x11
- Nawierzchnia ścieżki pieszo–rowerowej – beton asfaltowy
- Nawierzchnia ścieżki pieszo–rowerowej – polbruk kolor
- Nawierzchnia ścieżki pieszo–rowerowej – mieszanka kruszyw niezwiązana
- Nawierzchnia ścieżki rowerowej – polbruk kolor

- Nawierzchnia chodnika i dojść do posesji – polbruk szary
- Nawierzchnia istniejącej ścieżki pieszo–rowerowej – polbruk szary
- Zjazdy do posesji – polbruk granitowy
- Pobocze gruntowe
- Humus obsiany trawą
- Kładka pieszo–rowerowa
- Betonowa płyta ażurowa
- Murek oporowy typ L
- Obramowania nawierzchni – krawężniki, obrzeża

- Studnia rewizyjna z kręgów betonowych
- Kanalizacja deszczowa
- Przykanalik deszczowy
- Studzienka wpustowa – krawężnikowa, jezdniowa
- Osadnik piasku, wg KPED 01.14
- Umocniony rów (dno–ściek betonowy, skarpy płytki betonowe)
- Ściek drogowy w koryt betonowych trójkątnych KPED 01.05
- Przepust rurowy z rur HDPE DN 400 mm (zabruk ścianek wlotu/wylotu kamieniem)
- Przepust rurowy z rur HDPE DN 800mm (ścianki czołowe żelbet)

- Drzewa do wycinki
- Przewód energetyczny w rurze osłonowej
- Likwidowany przewód energetyczny
- Palisada drewniana
- Proponowane granice pasa drogowego
- Nieruchomości gruntowe, z których korzystanie będzie ograniczone
- Zakres opacowania mapy

Zarząd Drógowy w Świdnicy Krajewskim ul. Koronowska 5, 89-500 Świdnica Krajewskim		Nr rys.: 2.5
Opis: Realizacja DR nr 1129 o rejonie Świdnica Krajewskie – Nowy Dąb – Wędków na odcinku o dł. 3,291 km zlokalizowanym pomiędzy km 9+740 a km 13+031 tej przebiegu		Data: sierpień 2022
1:500	PROJEKT ZADOSPODAROWANIA TERENU	Stadium: proj. budowlany
Projektant: mgr inż. Dorużaj Kędziorska opracowania budowlane nr KUP/012/P000/20 do projektowania bez ograniczeń w specjalności drogowej w zakresie dróg		Branda:
mgr inż. Łukasz Ziarniak opracowania budowlane do projektowania bez ograniczeń w specjalności inżynierii drogowej nr ew. KUP/0115/P000/14		