


LEGENDA

- Nawierzchnia jezdni – mastyks grysowy
- Nawierzchnia wyspy centralnej – beton zbrojony strukturalnie
- Nawierzchnia przejezdna – kostka granitowa regularna 15x17
- Opaska – kostka granitowa regularna 8x11
- Nawierzchnia ścieżki pieszo-rowerowej – beton asfaltowy
- Nawierzchnia ścieżki pieszo-rowerowej – polbruk kolor
- Nawierzchnia ścieżki pieszo-rowerowej – mieszanka kruszyw niezwiązana
- Nawierzchnia ścieżki rowerowej – polbruk kolor
- Nawierzchnia chodnika i dojeżdż do posesji – polbruk szary
- Istniejąca nawierzchnia bitumiczna – do rozbiórki
- Nawierzchnia istniejącej ścieżki pieszo-rowerowej – polbruk szary
- Zjazd do posesji – polbruk grafitowy
- Pobocze gruntowe
- Humus obsiany trawą
- Kładka pieszo-rowerowa
- Betonowa płyta ażurowa
- Murek oporowy typ L
- Obramowania nawierzchni – krawężniki, obrzeża
- Studnia rewizyjna z kręgów betonowych
- Kanałizacja deszczowa
- Przykanalik deszczowy

- Studzienka wpustowa – krawężnikowa, jezdniowa
- Osadnik piasku, wg KPED 01.14
- Umocniony rów (dno–ściec betonowy, skarpy płytki betonowe)
- Ściek drogowy w koryt betonowych trójkątnych KPED 01.05
- Przepust rurowy z rur HDPE DN 400 mm (zabruk ścianek wlotu/wylotu kamieniem)
- Przepust rurowy z rur HDPE DN 800mm (ścianki czołowe żelbet)
- Drzewa do wycinki
- Przewód energetyczny w rurze osłonowej
- Likwidowany przewód energetyczny
- Palisada drewniana
- Proponowane granice pasa drogowego
- Nieruchomości gruntowe, z których korzystanie będzie ograniczone
- Zakres opacowania mapy

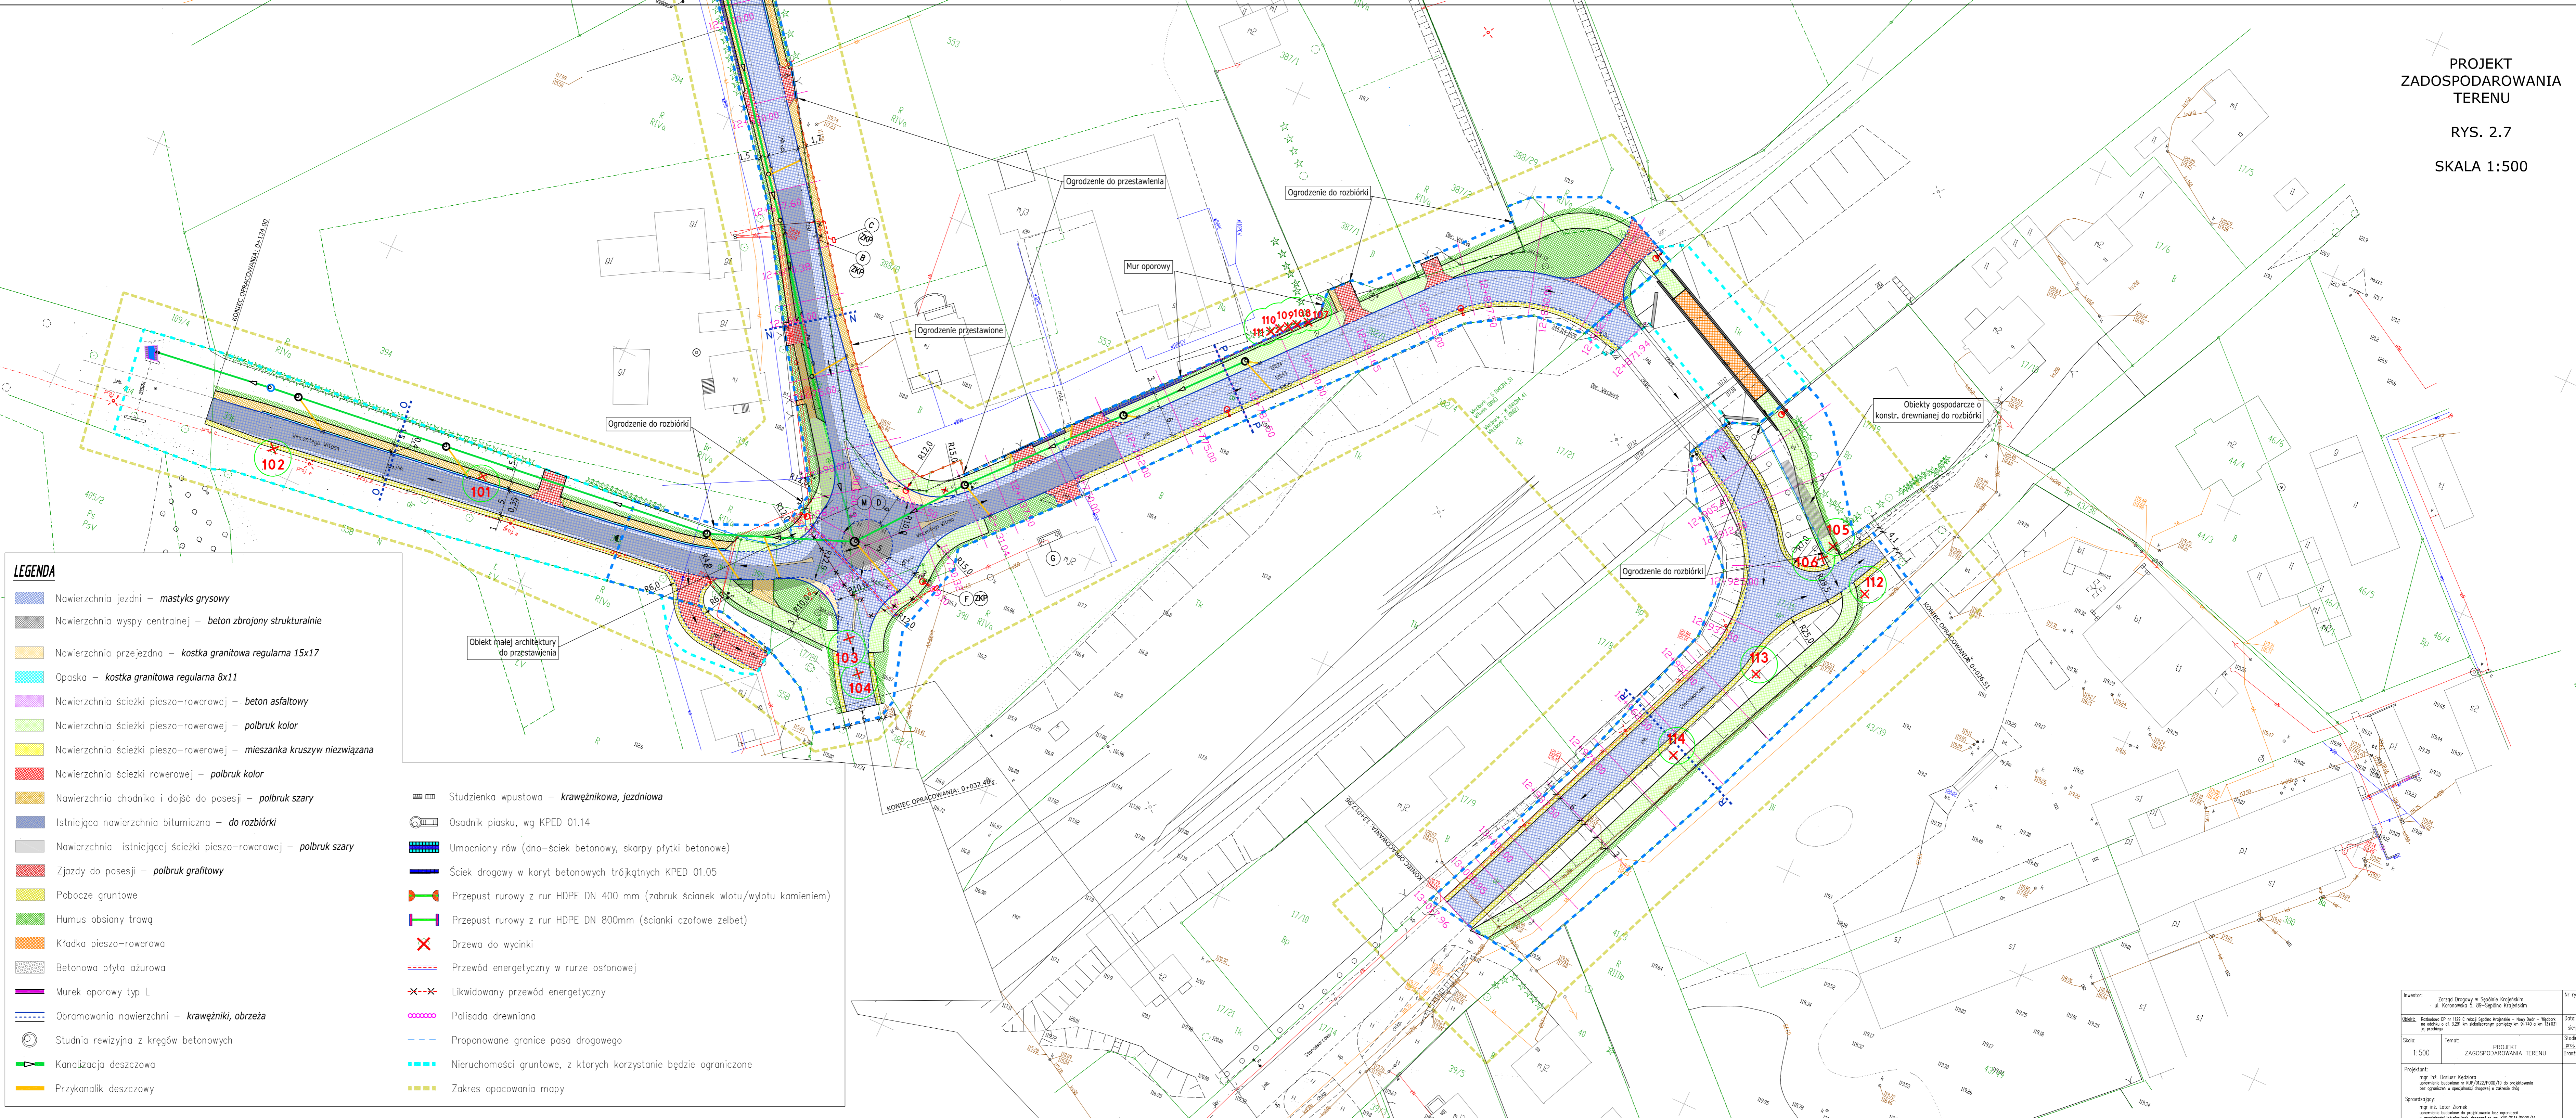

Skala: 1:500	Temat: PROJEKT ZADOSPODAROWANIA TERENU	Stadium: proj. budowlany Brano: drog
