

Mapa z inwentaryzacji drogi publicznej nr 1112 C relacji Trzciano-Waldowo-Gostycyn od km 1+472 do km 6+700

Arkusz mapy nr 4

Oznaczenie kancelaryjne zgłoszenia pracy geodezyjnej: GN.6640.947.2018


Jednostka ewidencyjna: Identyfikator: TERYT_ 041302_5

Nazwa: Sępólno Kraj.

Obręb ewidencyjny: Identyfikator: TERYT_ 0014_ 0019


Skala mapy: 1:500

Arkusze mapy: 344.141.1442

344.141.1531

344.141.1532

Geodezyjny ukł:

współrzędnych

prostokątnych płaskich 65/3


układ wysokościowy: Kronszadt86

Zgłoszenie: AP.6743.366.2018 z dnia 20.08.2018

Data opracowania mapy: 23.11.2018 r.

LEGENDA

- projektowana nawierzchnia chodnika z DWBKG gr. 6 cm koloru szarego typu HOLLAND układana rzędami podłużnymi = 89,30 m²
- projektowane do zabudowania istniejące nieulepszone powierzchnie gminowe = 136 m²
- istniejąca jezdnia drogi
- istniejąca jezdnie drogi o nawierzchni bitumicznej
- istniejąca jezdnie z drogi o nawierzchni z DWBKG
- istniejąca podcoza drogi
- projektowane obrzeża betonowe o wym. 100x30x8 cm = 149 m
- istniejące krawężniki i oporniki betonowe

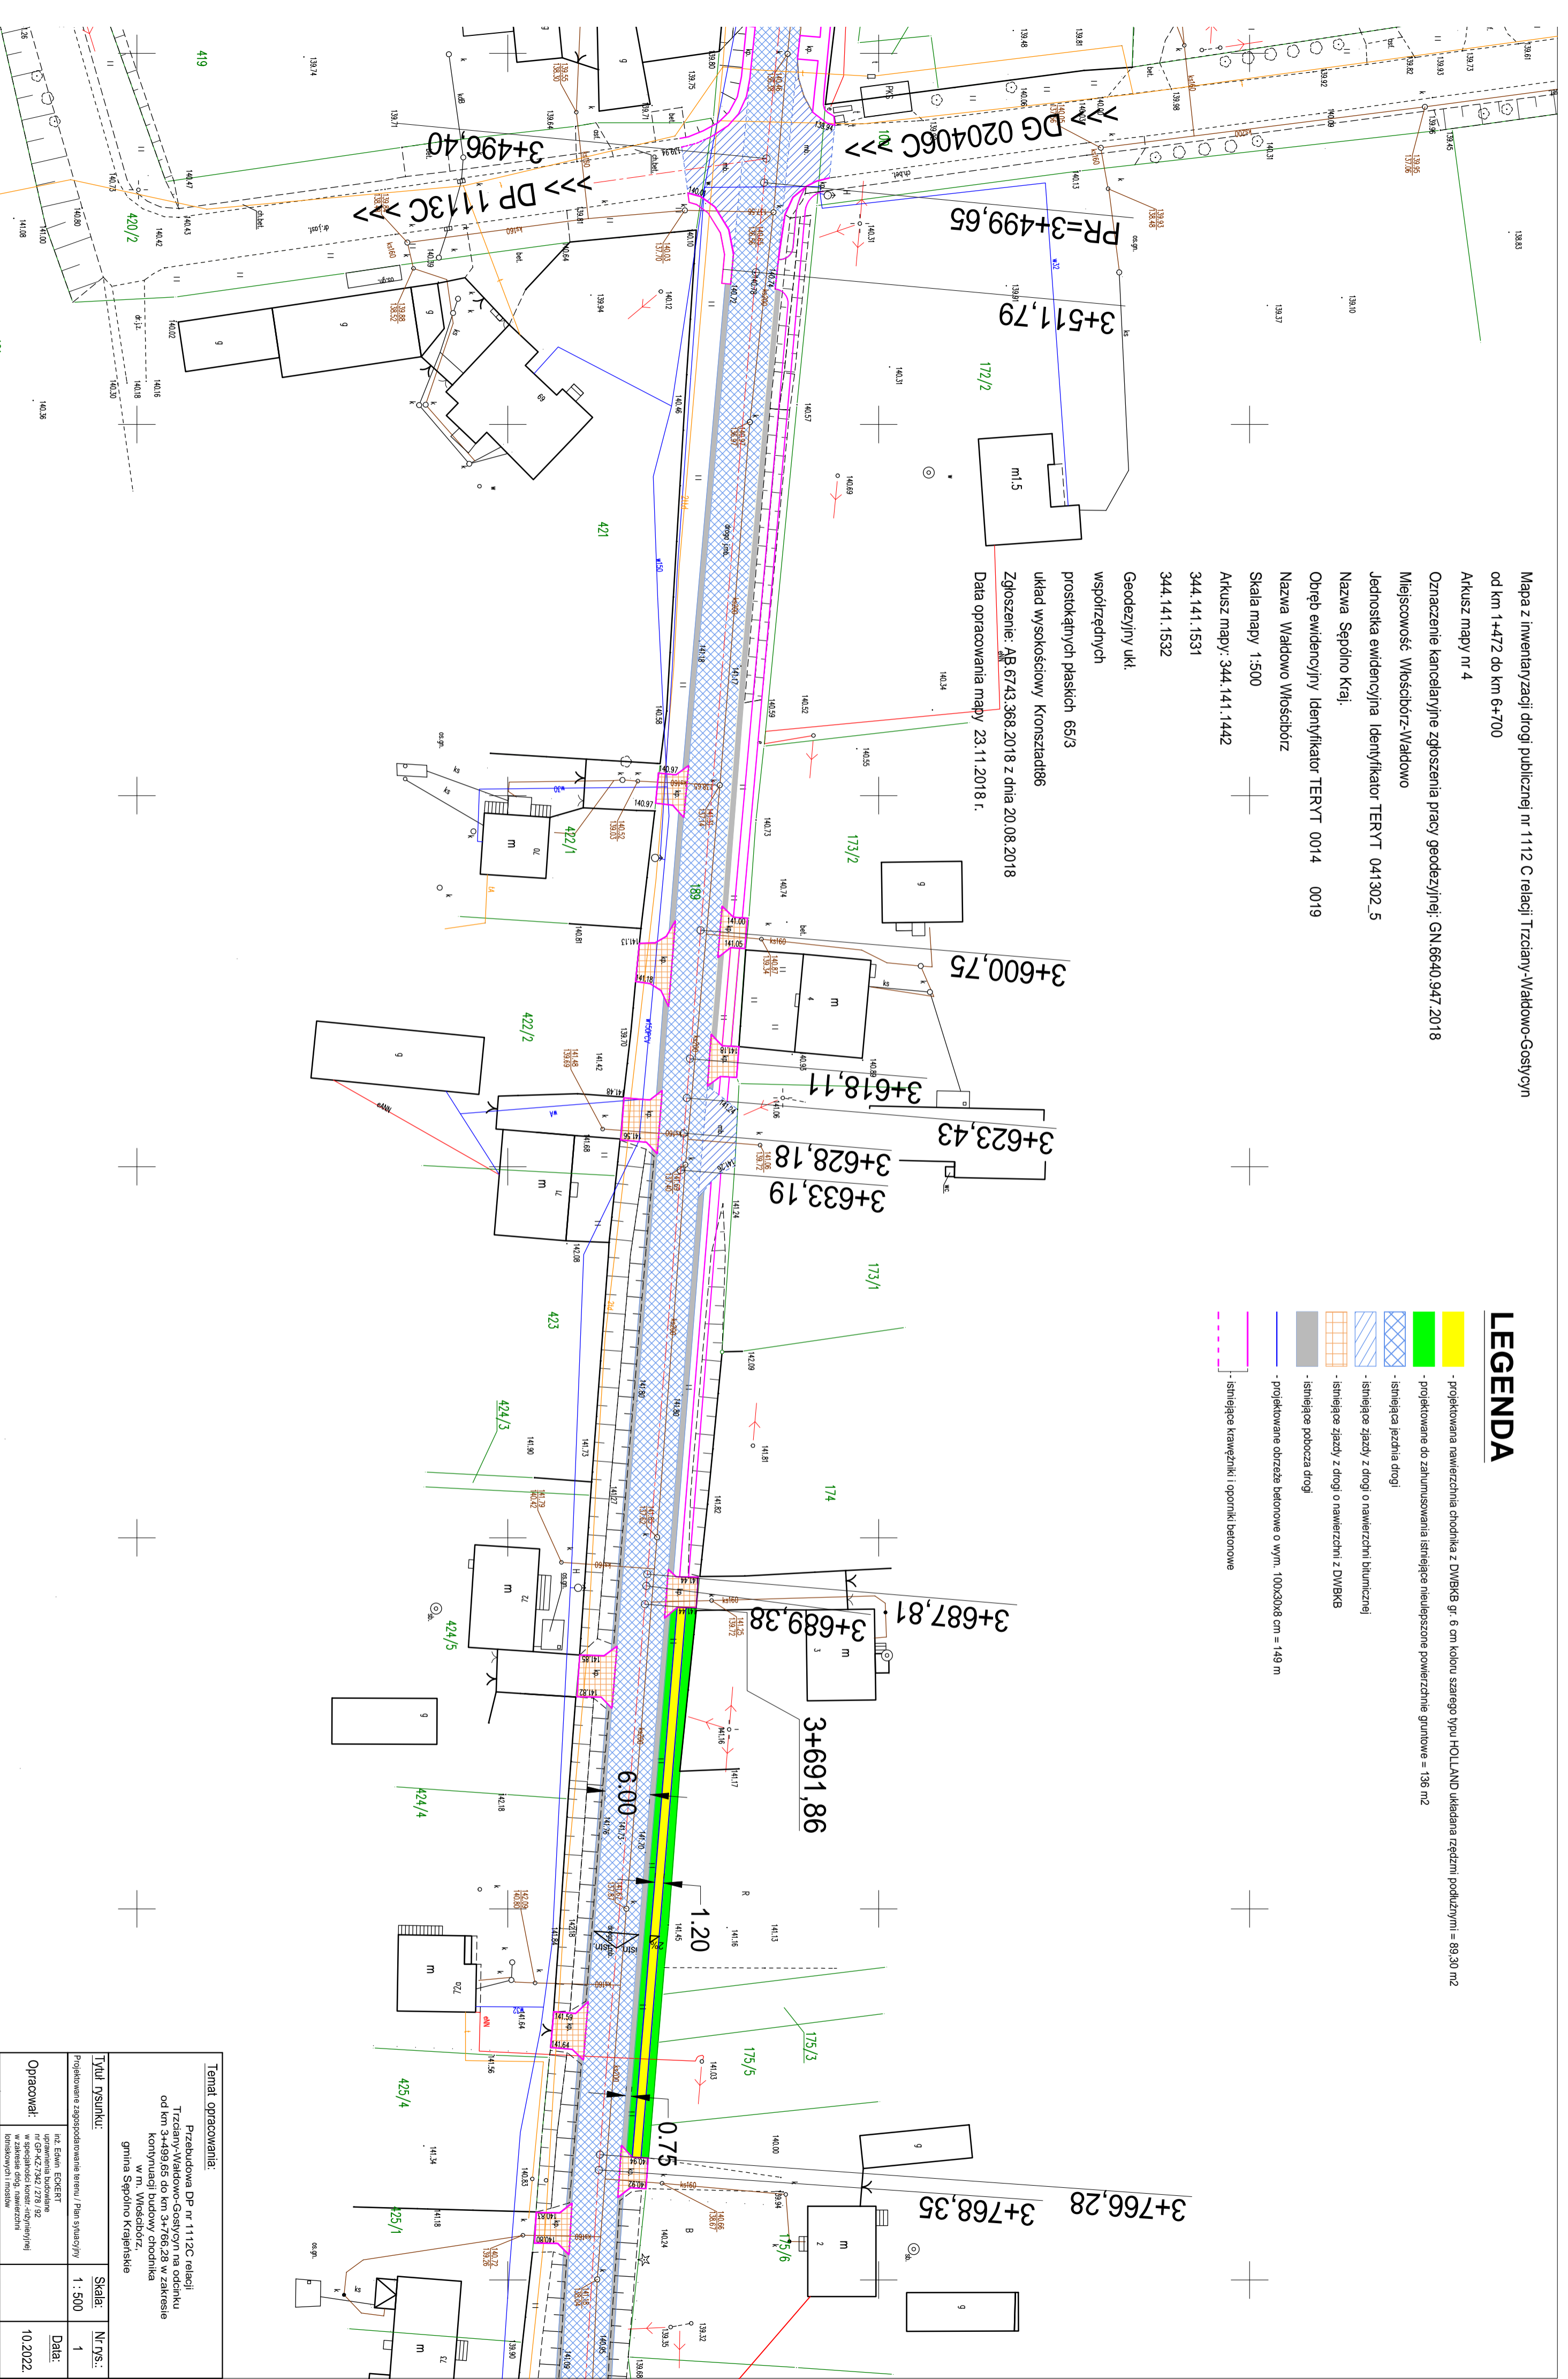

Temat opracowania:


Tytuł rysunku:

Skala:

Nr rys.:

Projektowane zagospodarowanie terenu / Plan sytuacyjny

1 : 500

Opracował:

Data:


10.2022