


LEGENDA:

- nawierzchnia jezdni z SMA16 JENA (4 386 m²)
- ulepszone pobocze gruntowe (1 587 m²)
- zjazd o nawierzchni z SMA16 JENA (335,3 m²)
- charakterystyczny przekrój konstrukcyjny
- numery ewidencyjne działek
- granice ewidencyjne działek

Temat opracowania:
 Modernizacja (odnowa) DP nr 1116C relacji [Stare Gronowo]-gr. woj.-Piaseczno na odcinku o długości 1,085 km zlokalizowanym pomiędzy km 4+765, a km 5+850 jej przebiegu, województwo kujawsko-pomorskie, powiat sepeleński, gmina Sepolno Krajeńskie, jednostka ewid. Sepolno Krajeńskie 041302_5, obręb ewid. Lutowo 0006, na częściach działek o n-rach ewid.: 727 i 728.

Tytuł rysunku: Plan sytuacyjny	Skala: 1 : 500	Nr rys.: 2.1
BD Opracował:	inż. Edwin ECKERT uprawnienia budowlane nr GP-KZ-73427/9/92 w specjaln. konst.-inżynieryjn. w zakresie drog, nawierzchni lotniskowych i mostów	Data: 08.2022

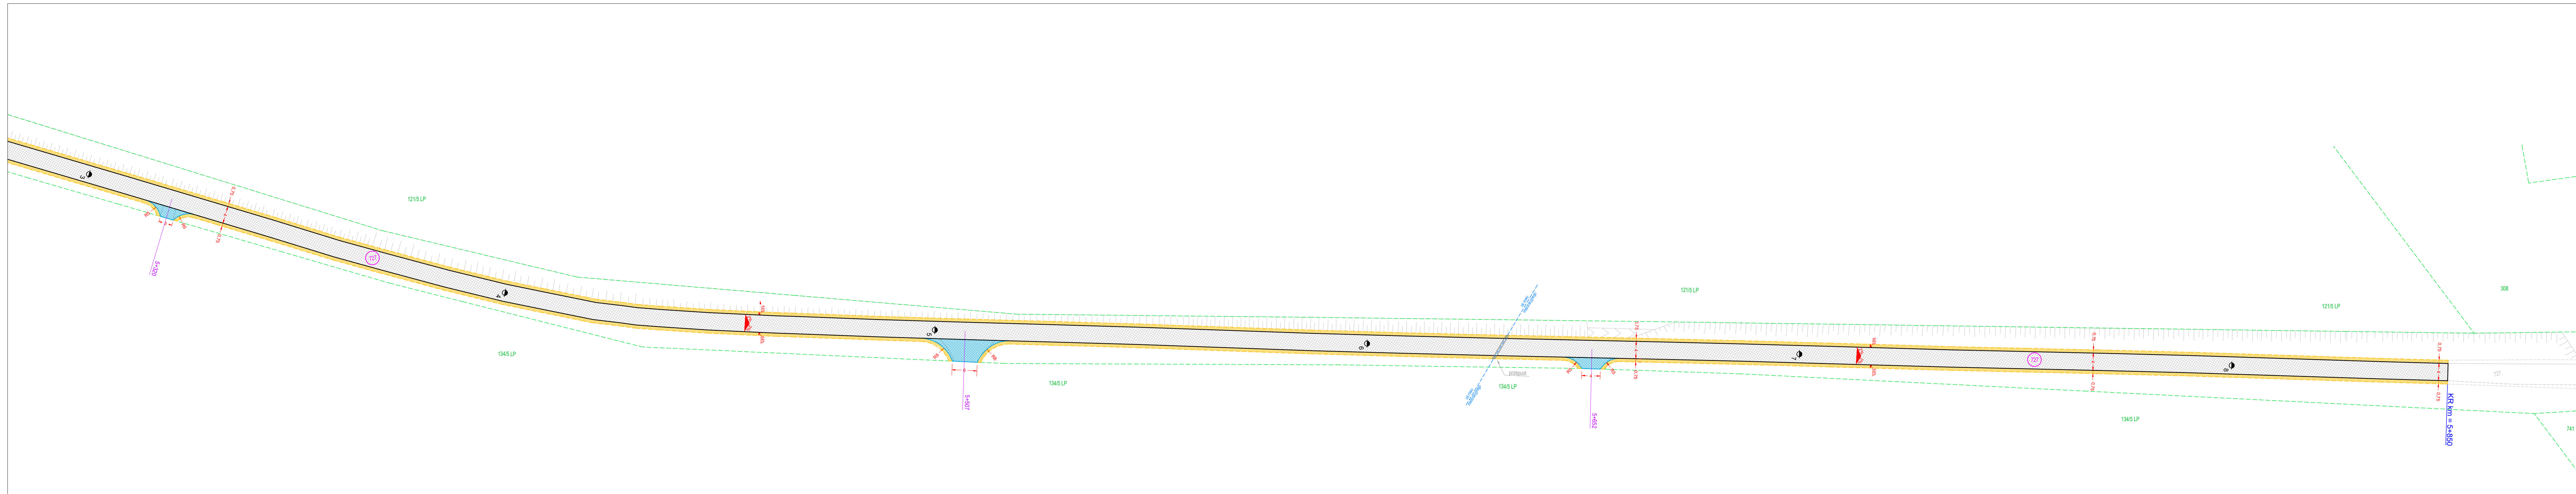

LEGENDA:

	- nawierzchnia jezdni z SMA16 JENA (4 386 m2)
	- Ulepszone pobocze gruntowe (1 587 m2)
	- zjazd o nawierzchni z SMA16 JENA (335,3 m2)
	- charakterystyczny przekroj konstrukcyjny
	- numery ewidencyjne dzialek
	- granice ewidencyjne dzialek

Temat opracowania:
 Modernizacja (odnowa) DP nr 1116C relacji [Stare Gronowo]-gr. woj.-Piaseczno na odcinku o długości 1,085 km zlokalizowanym pomiędzy km 4+765, a km 5+850 jej przebiegu, województwo kujawsko-pomorskie, powiat sepolenski, gmina Sepolno Krajenskie, jednostka ewid. Sepolno Krajenskie 041302_5, obręb ewid. Lutowo 0006, na częściach dzialek o n-rach ewid.: 727 i 728.

Tytuł rysunku: Plan sytuacyjny	Skala: 1 : 500	Nr rys.: 2.2
BD Opracował:	Inż. Edwin ECKERT ustrojenia budowlane nr GP-KZ-7342/278/92 w specjaln. konsal. inżynierskiej w zakresie drog, nawierzchni kostkowych i mostów	Data: 08.2022