


LEGENDA:

- nawierzchnia jezdni z SMA16, JENA (5 095 m²)
- słupkowe pobocze grubawe (1 883 m²)
- ścieżka o nawierzchni z SMA16, JENA (220,6 m²)
- charakterystyczny przekrój konstrukcyjny
- numery ewidencyjne działek
- granice ewidencyjne działek

Temat opracowania:		
Modernizacja (odnowa) DP nr 1117C relacji Lutówko-Zalesniak na odcinku o długości 1,260 km zlokalizowanym pomiędzy km 0+000, a km 1+260 jej przebiegu, województwo kujawsko-pomorskie, powiat sępoleński, gmina Sępólno Krajeńskie, jednostka ewid. Sępólno Krajeńskie 041302_5, obręb ewid. Lutowo 0006, na części działki o n-rze ewid. 727.		
Tytuł rysunku:	Skala:	Nr rys.:
PLAN SYTUACYJNY	1 : 500	2.1
Opracował:	Data:	
inż. Edwina ECKERT uprawnienia budowlane nr GP-KZ-7342/27592 w specjaln. konstr. inżynierijn. w zakresie drog. nawierzchni i inżynierii	08.2022	

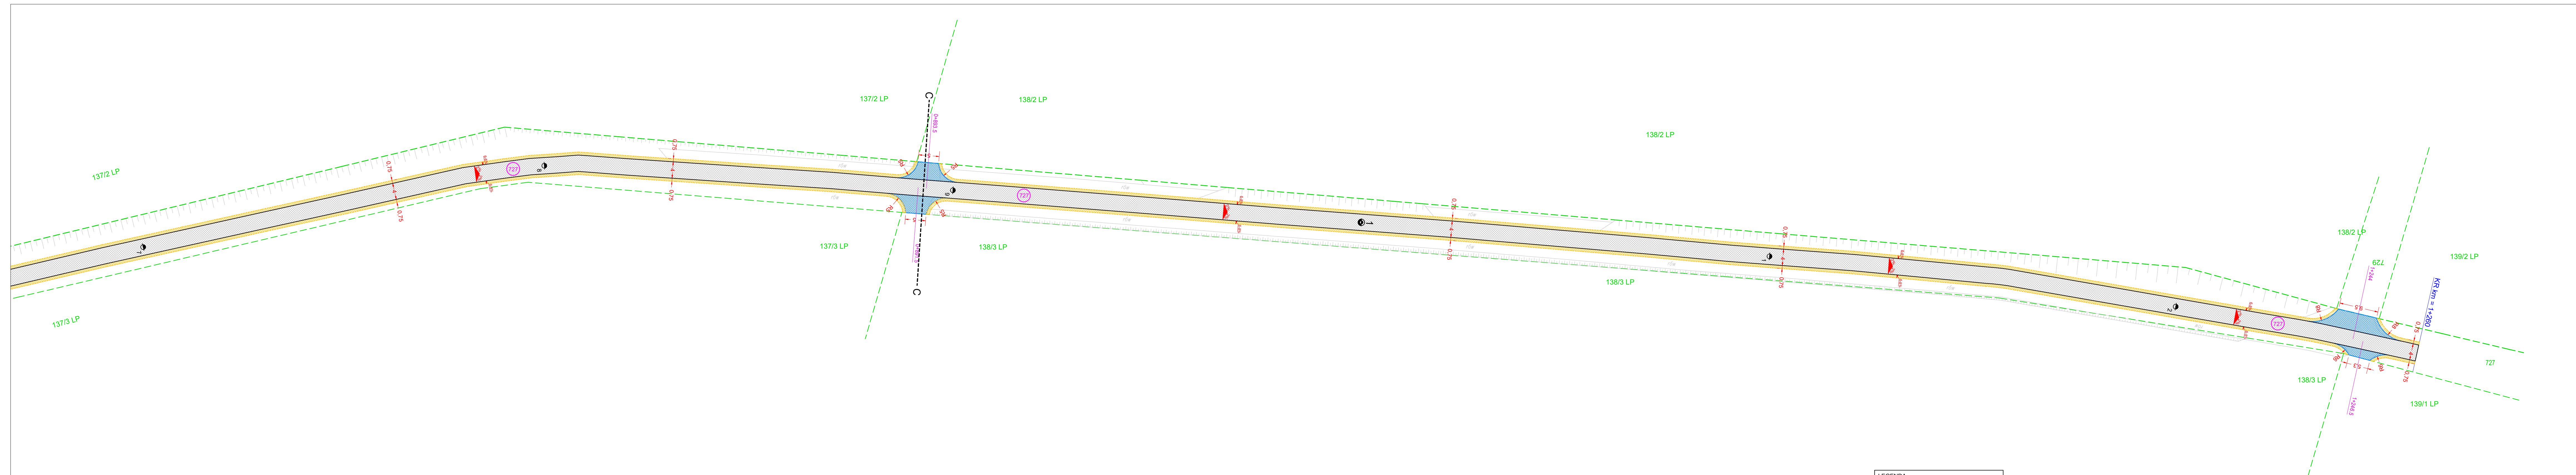

LEGENDA:

	- nawierzchnia jezdni z SMA16, JENA (5 095 m ²)
	- ulepszone pobocza gruntowe (1 883 m ²)
	- zjazd o nawierzchni z SMA16, JENA (220,6 m ²)
	- charakterystyczny przekrój konstrukcyjny
	- numery ewidencyjne działek
	- granice ewidencyjne działek

Temat opracowania:			
Modernizacja (odnowa) DP nr 1117C relacji Lutówko-Zaleśniak na odcinku o długości 1,260 km zlokalizowanym pomiędzy km 0+000, a km 1+260 jej przebiegu, województwo kujawsko-pomorskie, powiat sepolenski, gmina Sepolno Krajeńskie, jednostka ewid. Sepolno Krajeńskie 041302_5, obręb ewid. Lutowo 0006, na części działki o n-rze ewid. 727.			
Tytuł rysunku:	Skala:	Nr rys.:	
PLAN SYTUACYJNY	1 : 500	2.2	
Opracował:	Data:		
BD inż. Edwin ECKERT uprawnienia budowlane nr GP-WZ-7342/278/92 w specjaln. konstr.-inżynierijn. w zakresie drog, nawierzchni lotniskowych i mostów	08.2022		