




LEGENDA:

	- nawierzchnia jezdni z SMA 16 JENA (4 732 m ²)
	- ulepszone pobocze gruntowe (1 588 m ²)
	- zjazd o nawierzchni z SMA 16 JENA (193 m ²)
	- charakterystyczny przekroj konstrukcyjny
	- numery ewidencyjne dzialek
	- granice ewidencyjne dzialek

Temat opracowania:		
Modernizacja (odnowa) DP nr 1122C relacji Zalesiak-Ilowo-Sypniewo na odcinku o długości 1,060 km zlokalizowanym pomiędzy km 0+000 a km 1+060 jej przebiegu, województwo kujawsko-pomorskie, powiat sepolenski, gmina Sepolno Krajeńskie, jednostka ewid. Sepolno Krajeńskie 041302_5, obręb ewid. Lutowo 0006, na części dzialek o n-rach ewid. 329/1 i 730		
Tytuł rysunku:	Skala:	Nr rys.:
PLAN SYTUACYJNY	1 : 500	2.1
Opracował:	Data:	
inż. Edwin ECKERT uprawnienia budowlane nr CP-KZ/7342/278/02 w specjaln. konstr. inżynierskich w zakresie drog, nawierzchni lotniskowych i mostów	08.2022	

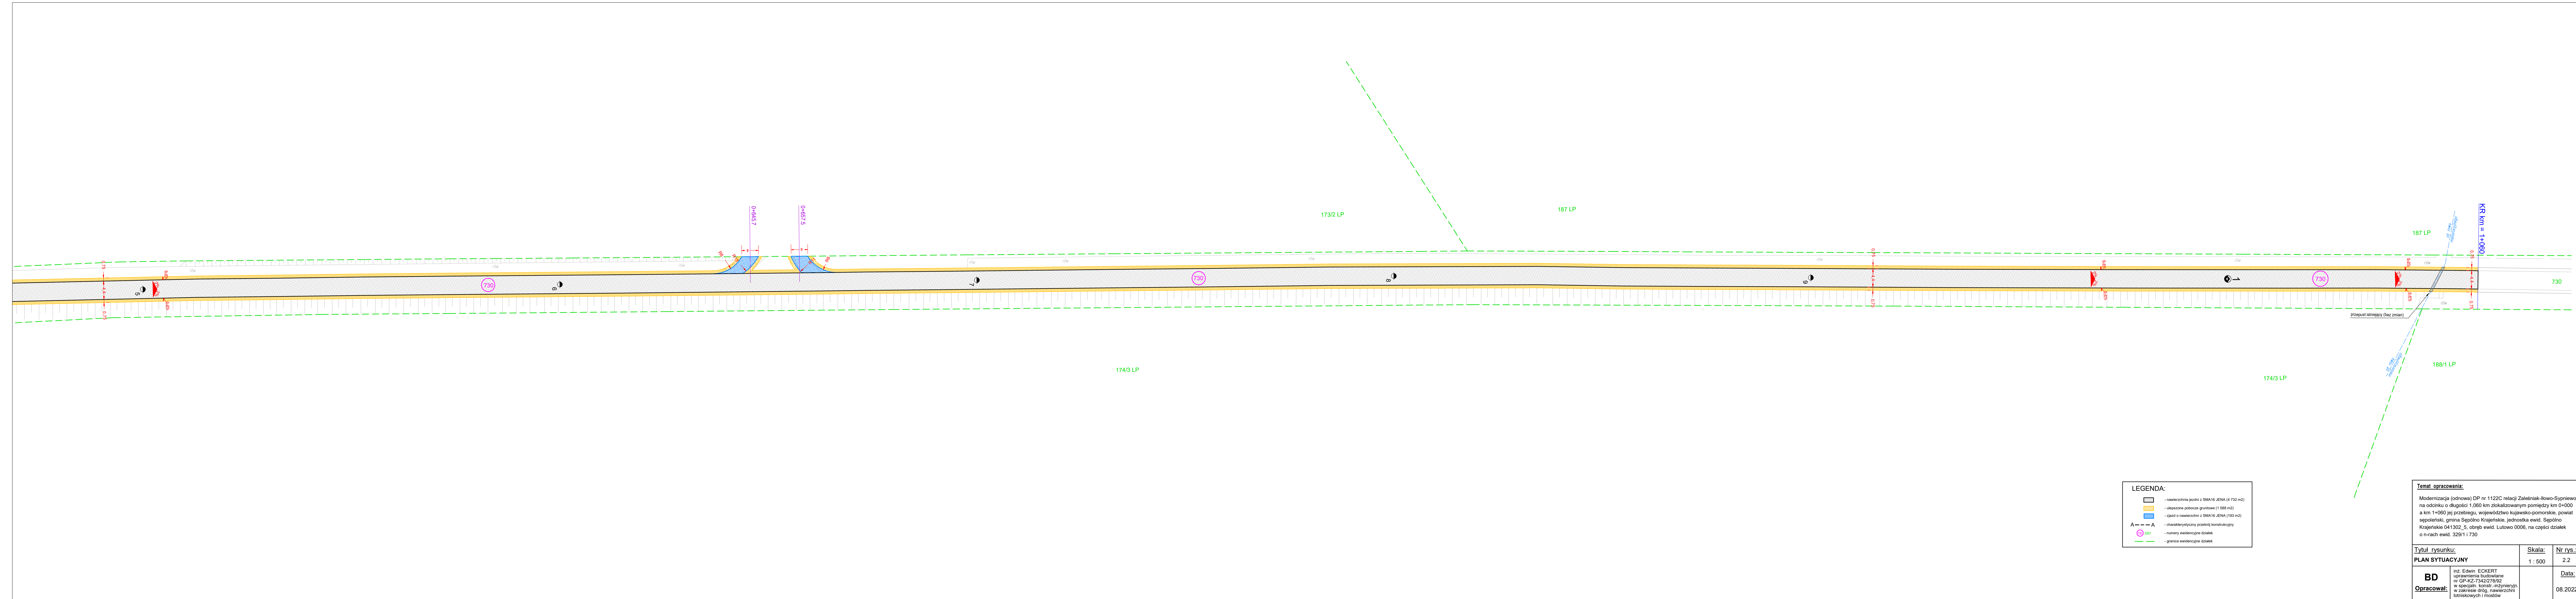

LEGENDA:

- nawierzchnia jezdni z SMA16, JENA (4 732 m²)
- uszczelnione pobocze granitowe (1 568 m²)
- zjazd o nawierzchni z SMA16, JENA (183 m²)
- A — A — charakterystyczny przekrój konstrukcyjny
- 730 — numery ewidencyjne działek
- — — granice ewidencyjne działek

Temat opracowania:
 Modernizacja (odnowa) DP nr 1122C relacji Zalesiak-Iłowo-Sypniewo na odcinku o długości 1,060 km zlokalizowanym pomiędzy km 0+000 a km 1+060 jej przebiegu, województwo kujawsko-pomorskie, powiat sępoleński, gmina Sępólno Krajewskie, jednostka ewid. Sępólno Krajewskie 041302_5, obręb ewid. Lutowo 0006, na części działek o n-rach ewid. 329/1 i 730

Tytuł rysunku:		Skala:	Nr rys.:
PLAN SYTUACYJNY		1 : 500	2.2
Opracował:	inż. Edwin ECKERT uprawnienia budowlane nr GP-WZ.7342/278/92 w specjaln. konstr.-inżynieryjn. w zakresie drog., nawierzchni kolniskowych i mostów		Data: 08.2022