



**MAPA DO CELÓW PROJEKTOWYCH ARK. 4/7**


- Skala: 1:500
- Arkusze: 6.2004.16.19.41
- 6.2004.16.19.42
- 6.2004.16.19.43
- 6.2004.16.19.44
- 6.2004.16.20.31
- 6.2004.16.20.32
- 6.2004.16.20.33
- 6.2004.16.20.34
- 6.2004.16.20.41
- 6.2004.17.16.11
- 6.2004.17.16.13

Geodezyjny układ współrzędnych: polski, 2000/18  


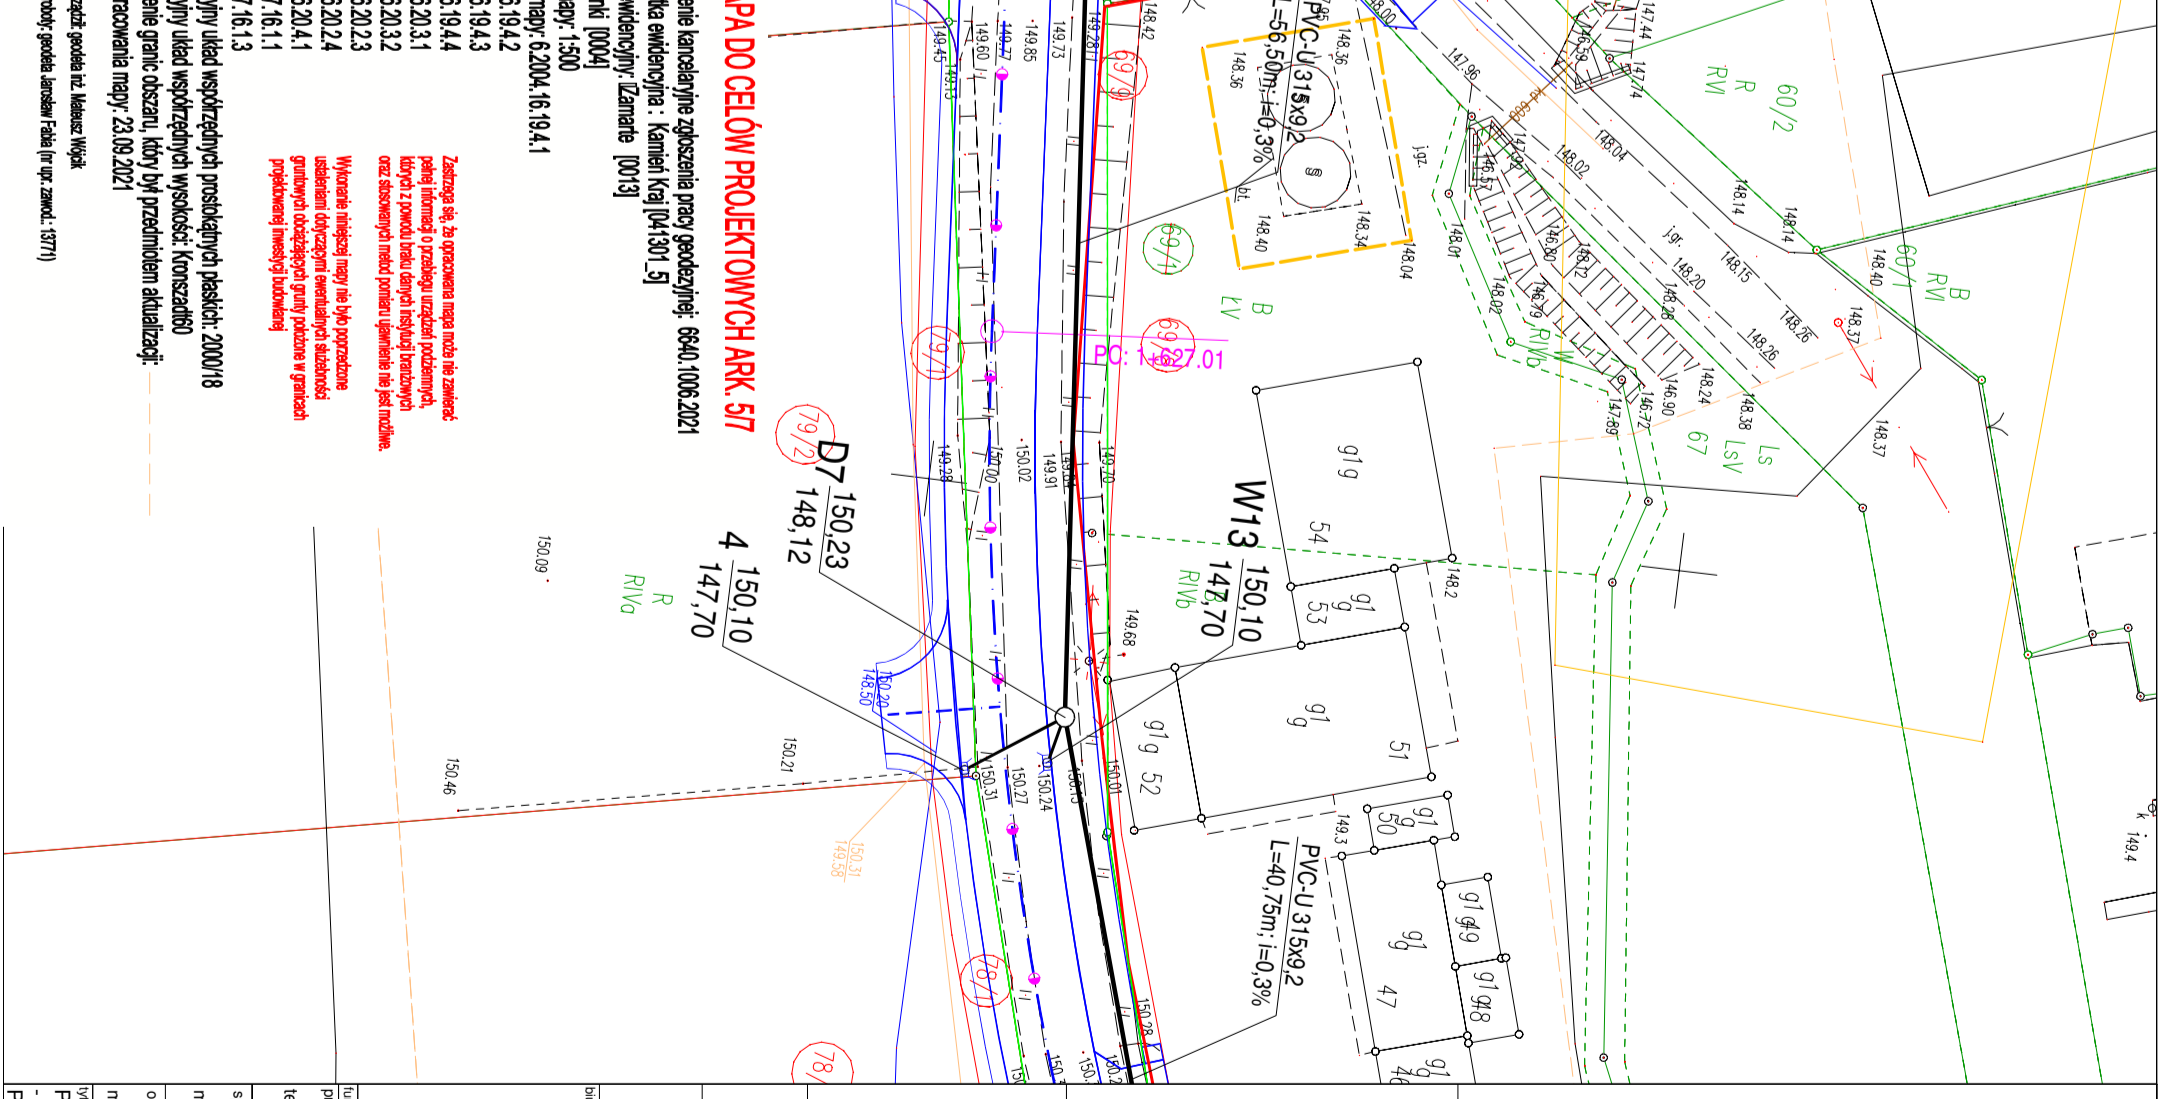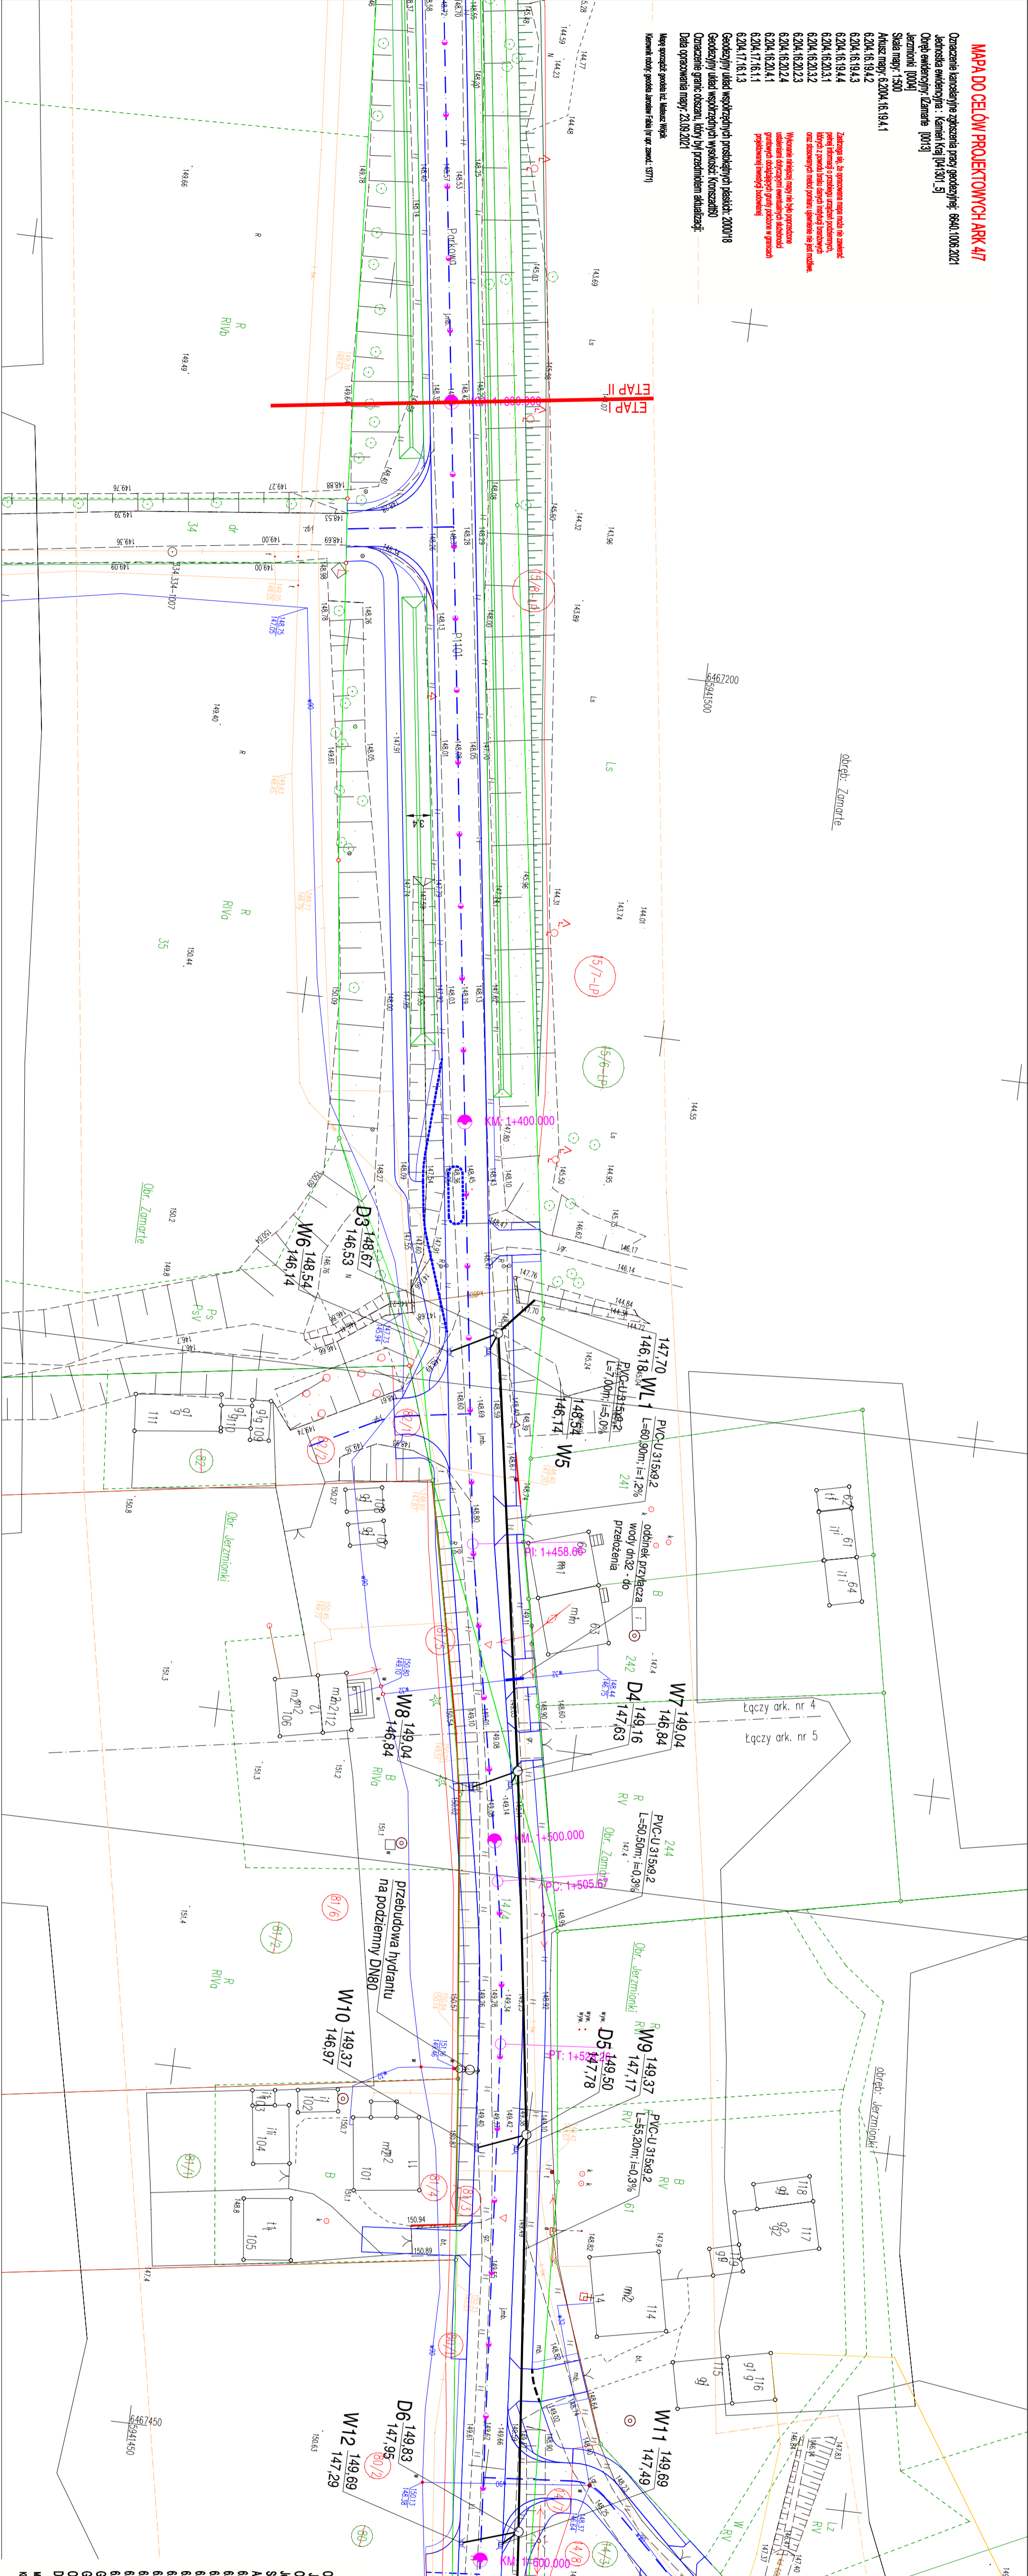

**MAPA DO CELÓW PROJEKTOWYCH ARK. 5/7**


Skala: 1:500  
 Arkusze: 6.2004.16.19.41

Geodezyjny układ współrzędnych: polski, 2000/18  


**LEGENDA:**

- proj. kanalizacja deszczowa
- proj. studzienki ściekowe
- proj. przebudowa hydrantów
- nozlermnych na podziemne
- granice działek
- wg odrębnych opracowań:
- proj. jezdnie i chodniki

**ELEMENTY TRASY W PLANIE**

- PKM 0+100/000 - hektometr drogi
- PK 0+092.90 - punkty załamania osi
- PC 0+192.42 - punkty początku łuku kołowego
- PT 0+381.45 - punkty końca łuku kołowego

szkic łączenia akuszy

1a 1b 1c 1d 1e

potwierdzam zgodność mapy z mapą do celów projektowych




PLAN SITUACYJNO-WYKONAWCZY  
 KANALIZACJA DESZCZOWA,  
 PRZEbudowa HYDRANTÓW - CZ. 4

1d 1500 30.12.2019