


 Data opracowania: 23.09.2021  
 Autor: mgr inż. Piotr Fiedman

**Załącznik nr 3a: Oznaczenie linii i ich przebiegów**  

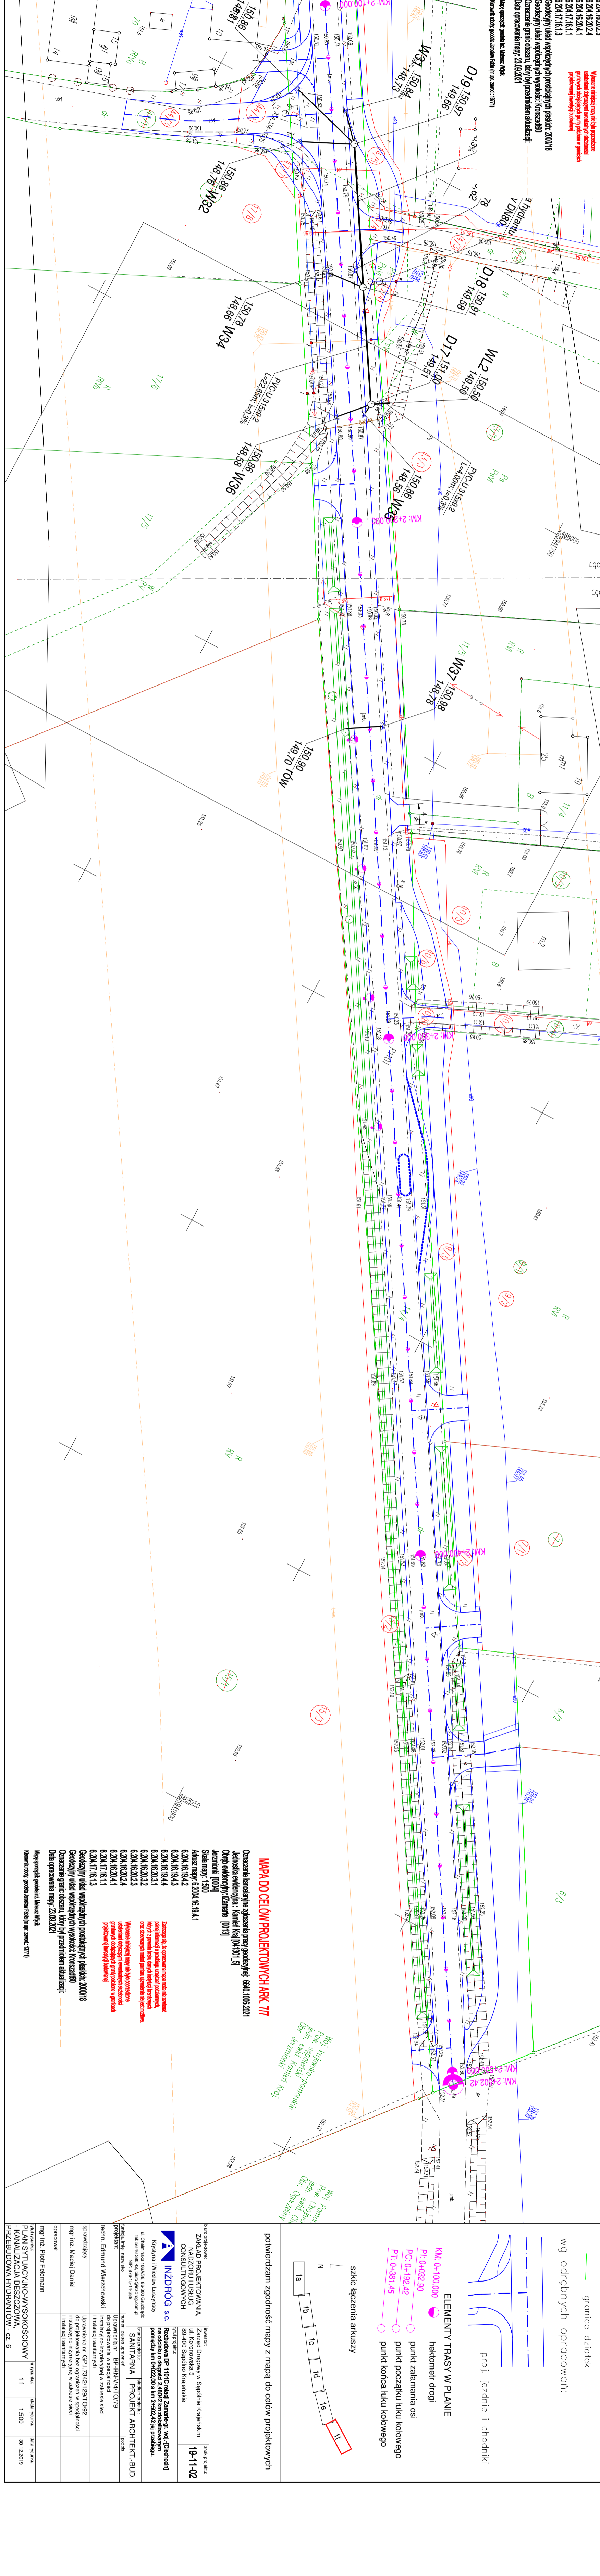


**LEGENDA:**

- proj. kanalizacja deszczowa
- proj. studzienki ściekowe
- proj. przebudowa hydrantów
- noziernych na podziemne
- granicie działek
- wg. odrębnych opracowań:
- proj. jezdnie i chodniki

**ELEMENTY TRASY W PLANIE**

- hektometr drogi
- punkty zlamania osi
- punkty początku łuku kołowego
- punkty końca łuku kołowego

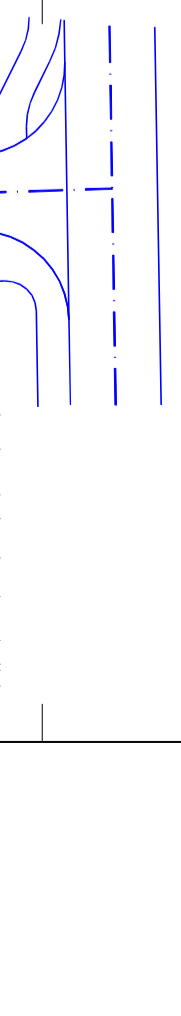

**szkic łączenia akuszy**


potwierdzam zgodność mapy z mapą do celów projektowych

ZAKŁAD PROJEKTOWANIA,  


mgr inż. Piotr Fiedman

mgr inż. Maciej Daniel

mgr inż. Piotr Fiedman

mgr inż. Maciej Daniel