



PRZEKRÓJ NORMALNY NR 9

km: 6+043,60 - 6+100,00

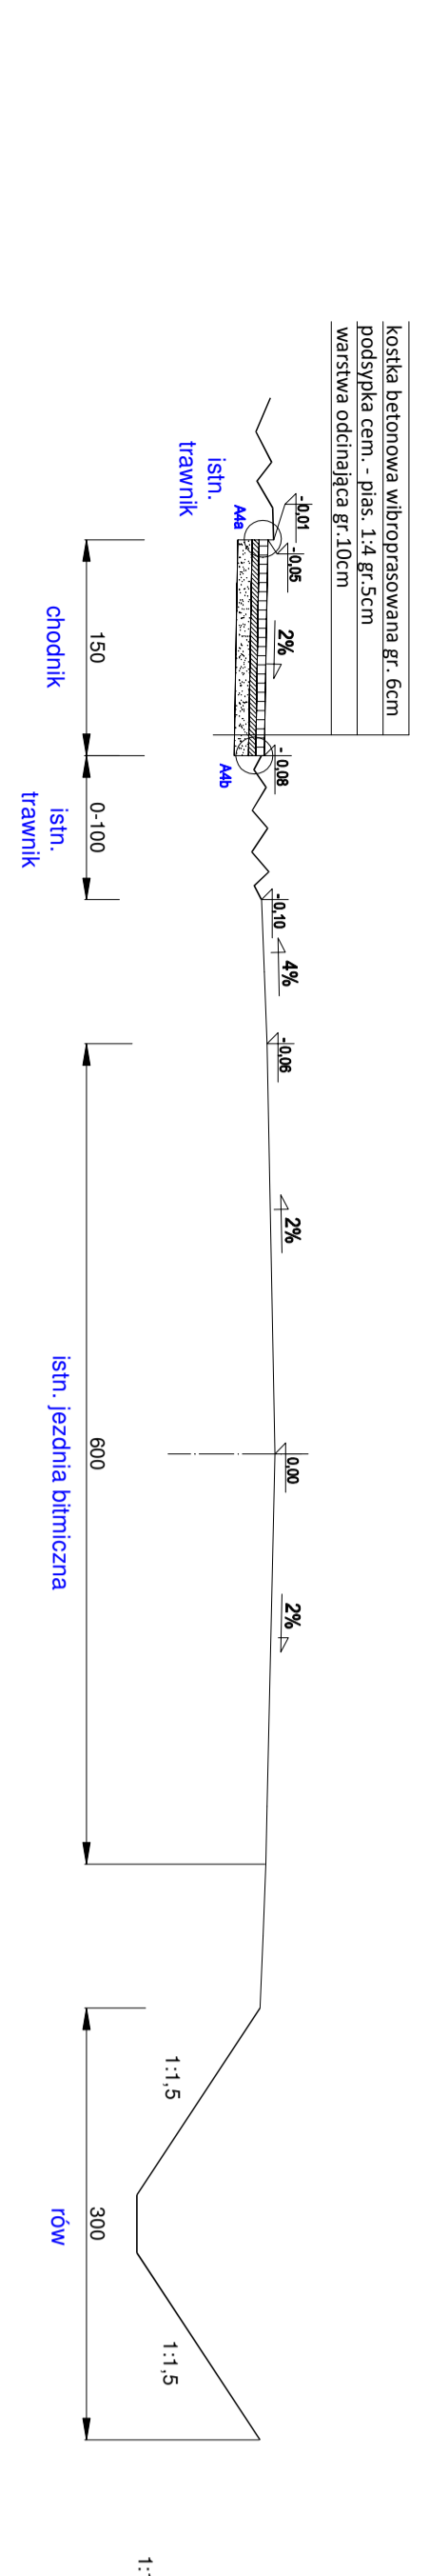


PRZEKRÓJ NORMALNY NR 12

km: 6+231,60 - 6+313,1

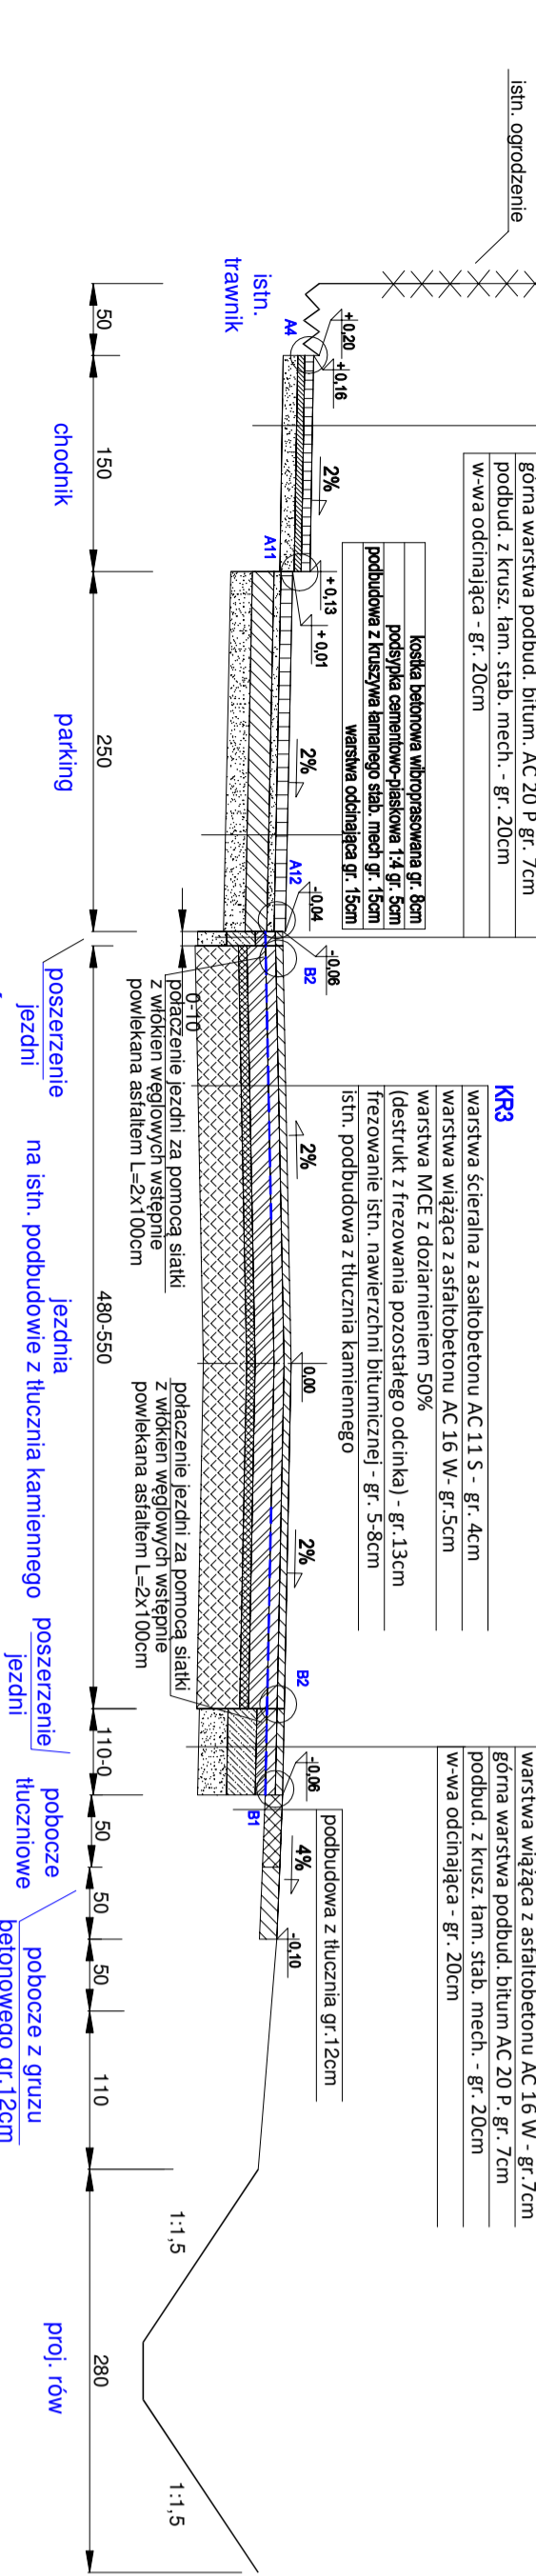


PRZEKRÓJ NORMALNY NR 15

km: 7+943,20

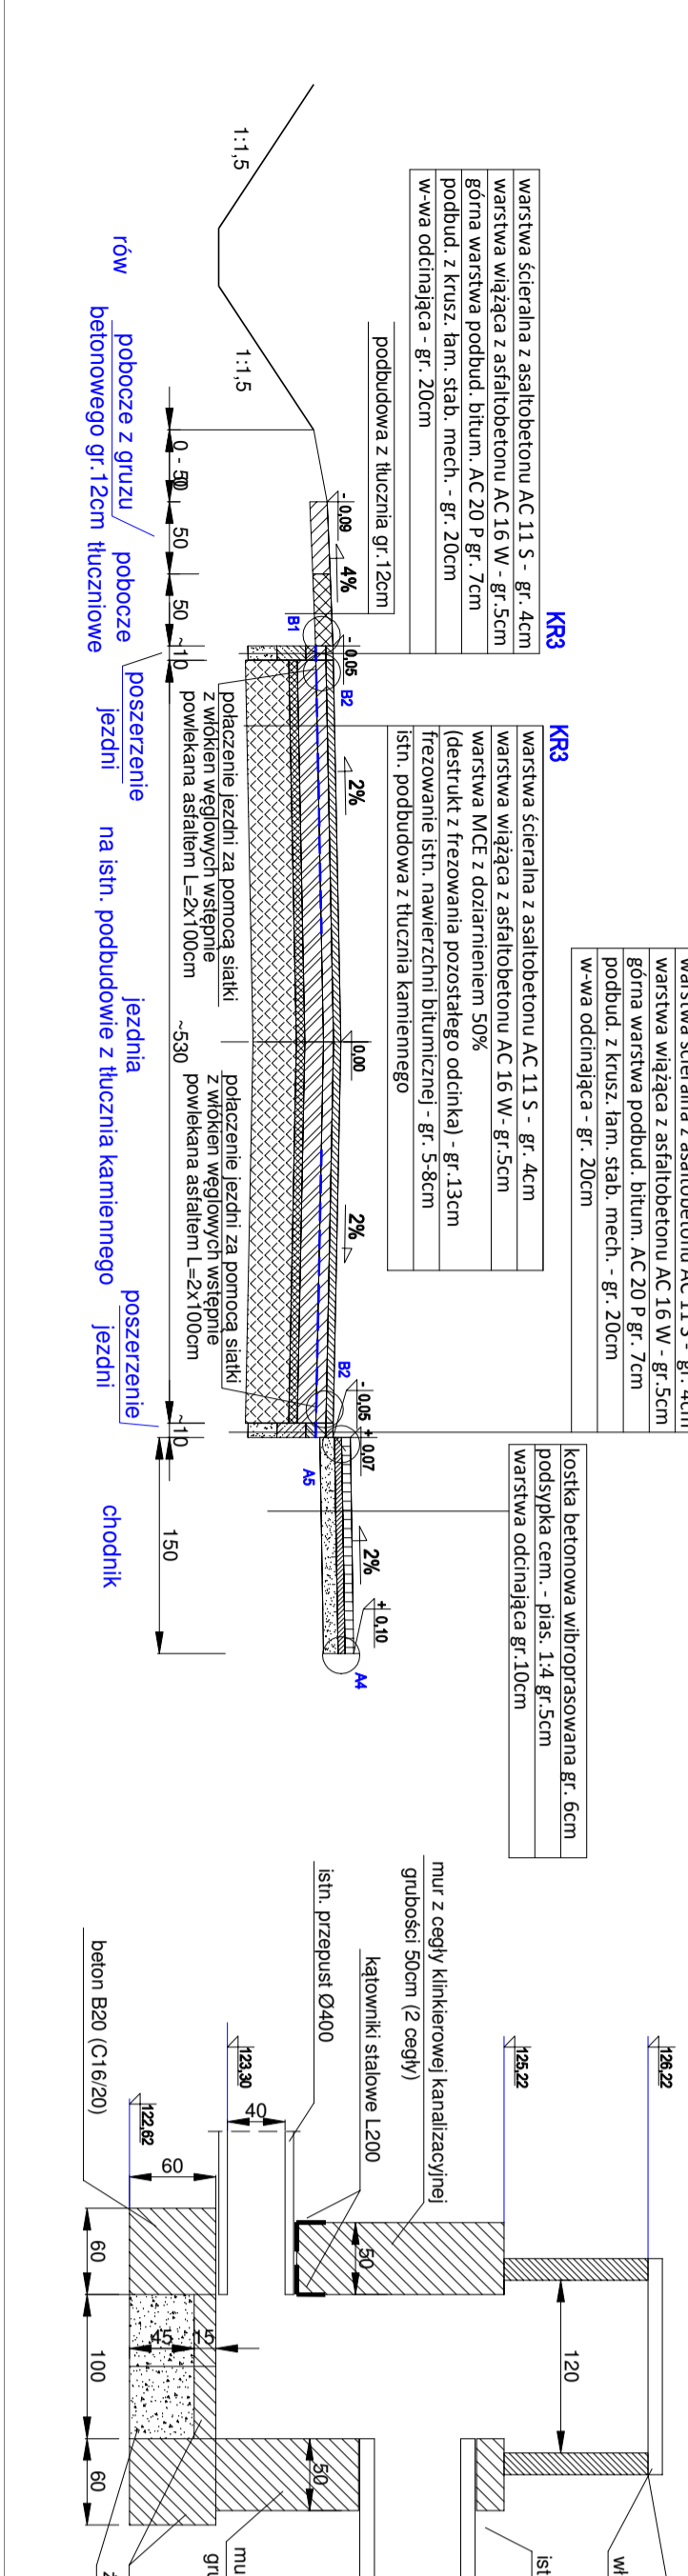


PRZEKRÓJ NORMALNY NR 11

km: 6+120,45 - 6+200,00

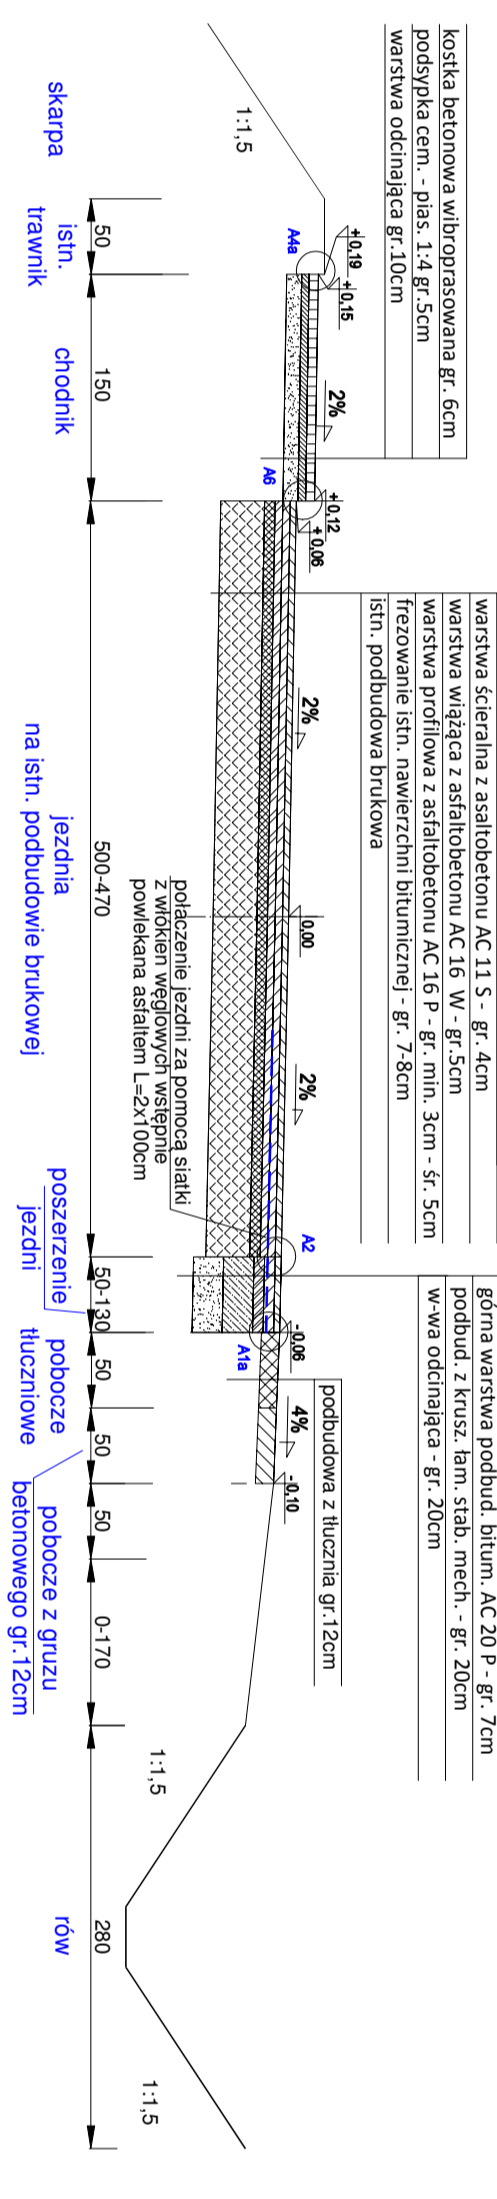


PRZEKRÓJ NORMALNY NR 13

km: 6+345,00

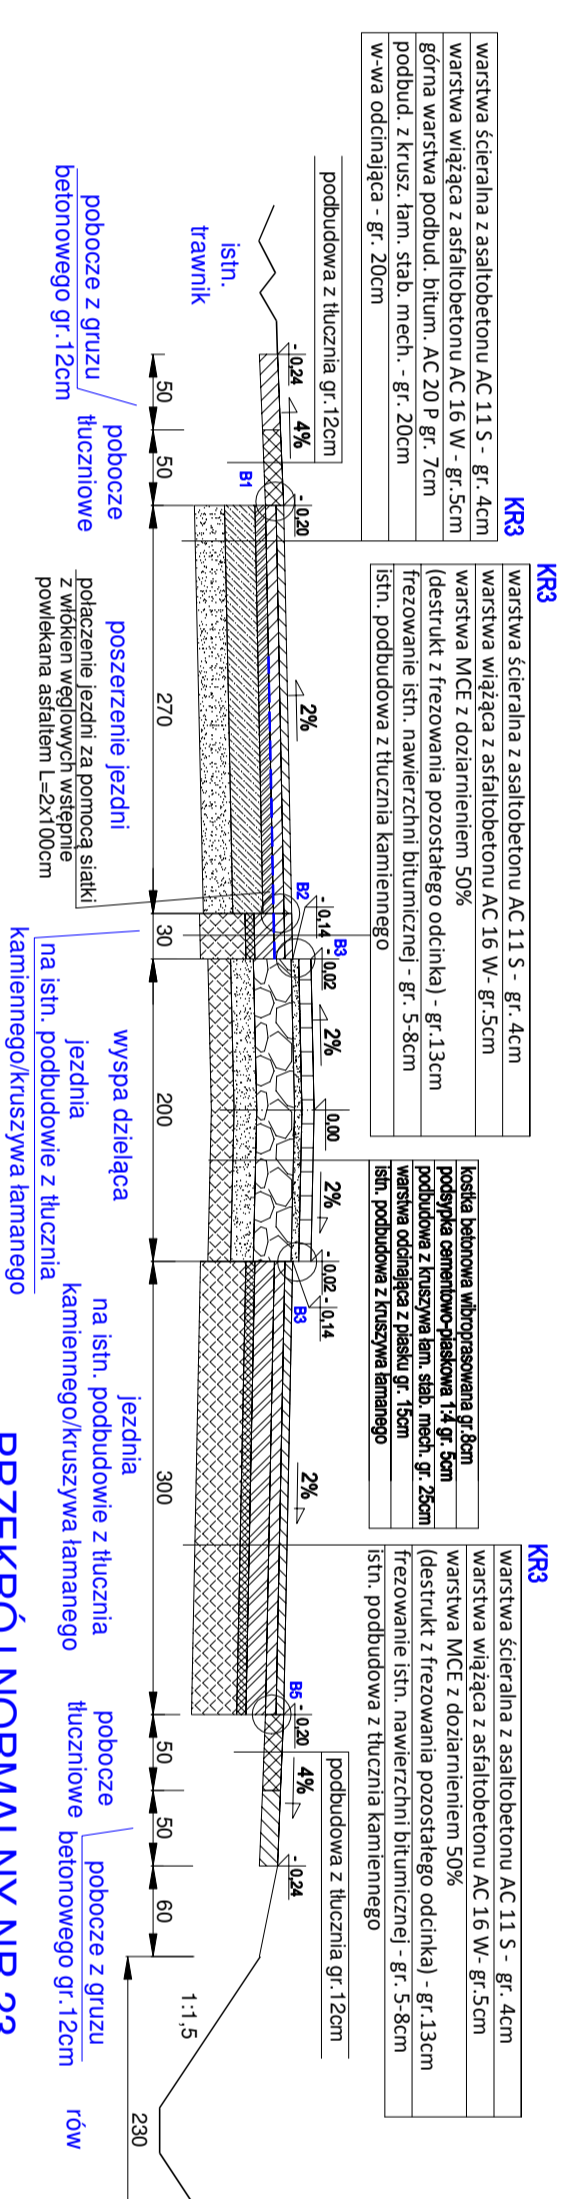



PRZEKRÓJ NORMALNY NR 23

km: 6+030,40

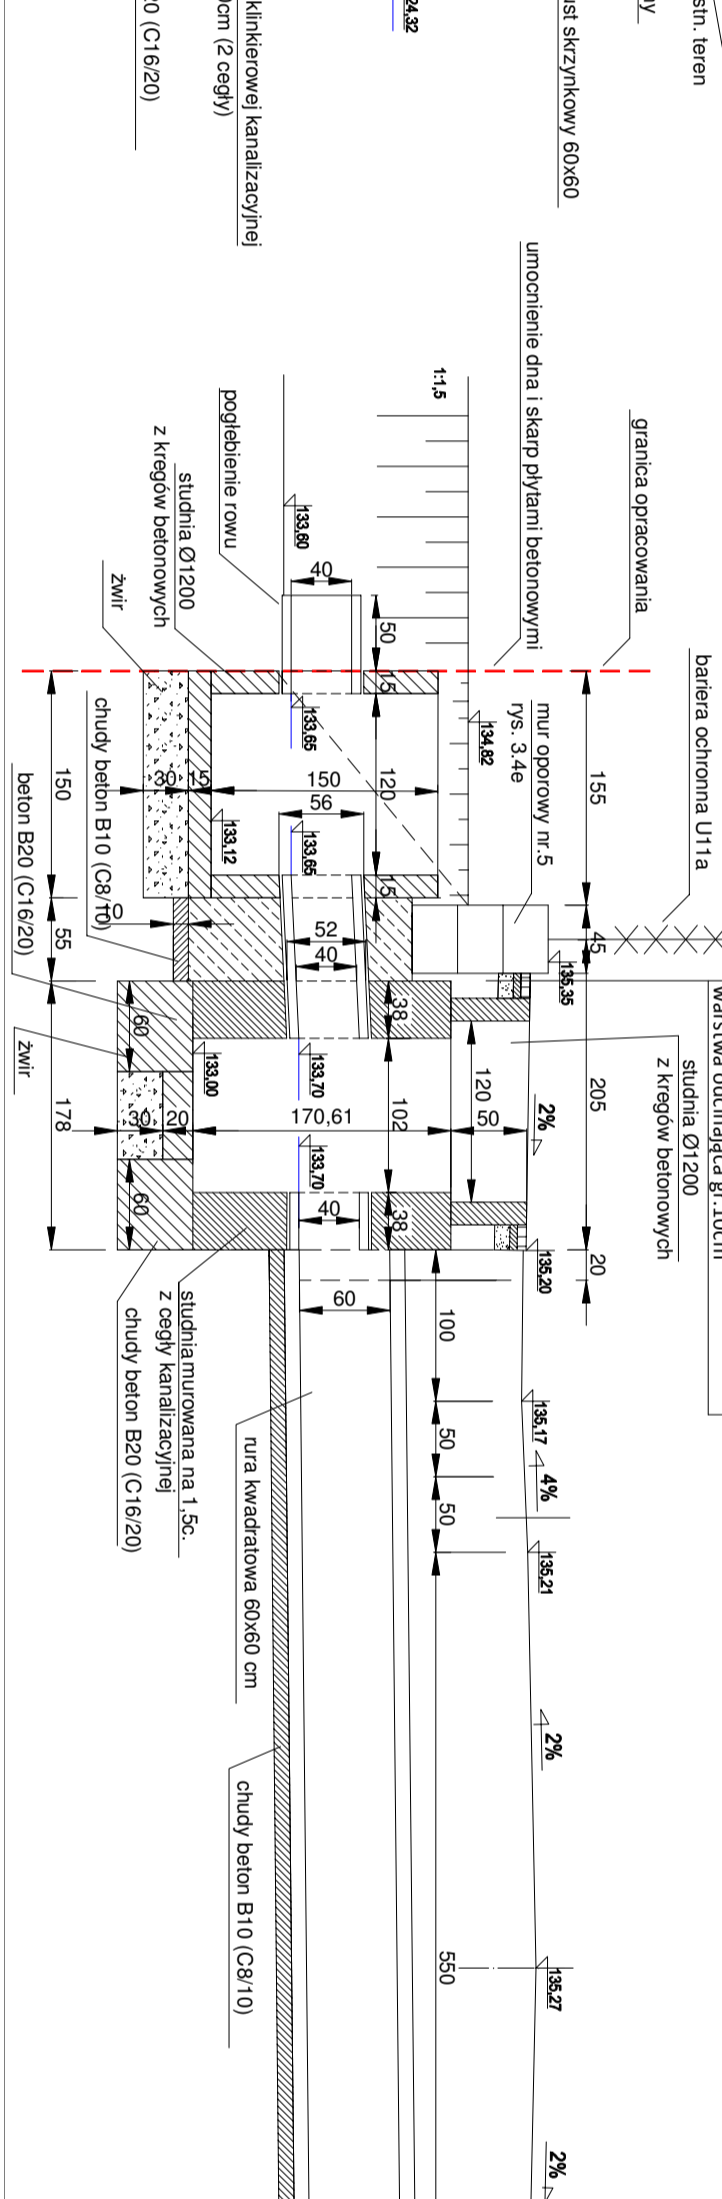

PRZEKRÓJ NORMALNY NR 14

km: 6+889,90 - 7+324,00
 km: 7+413,00 - 6+900,00

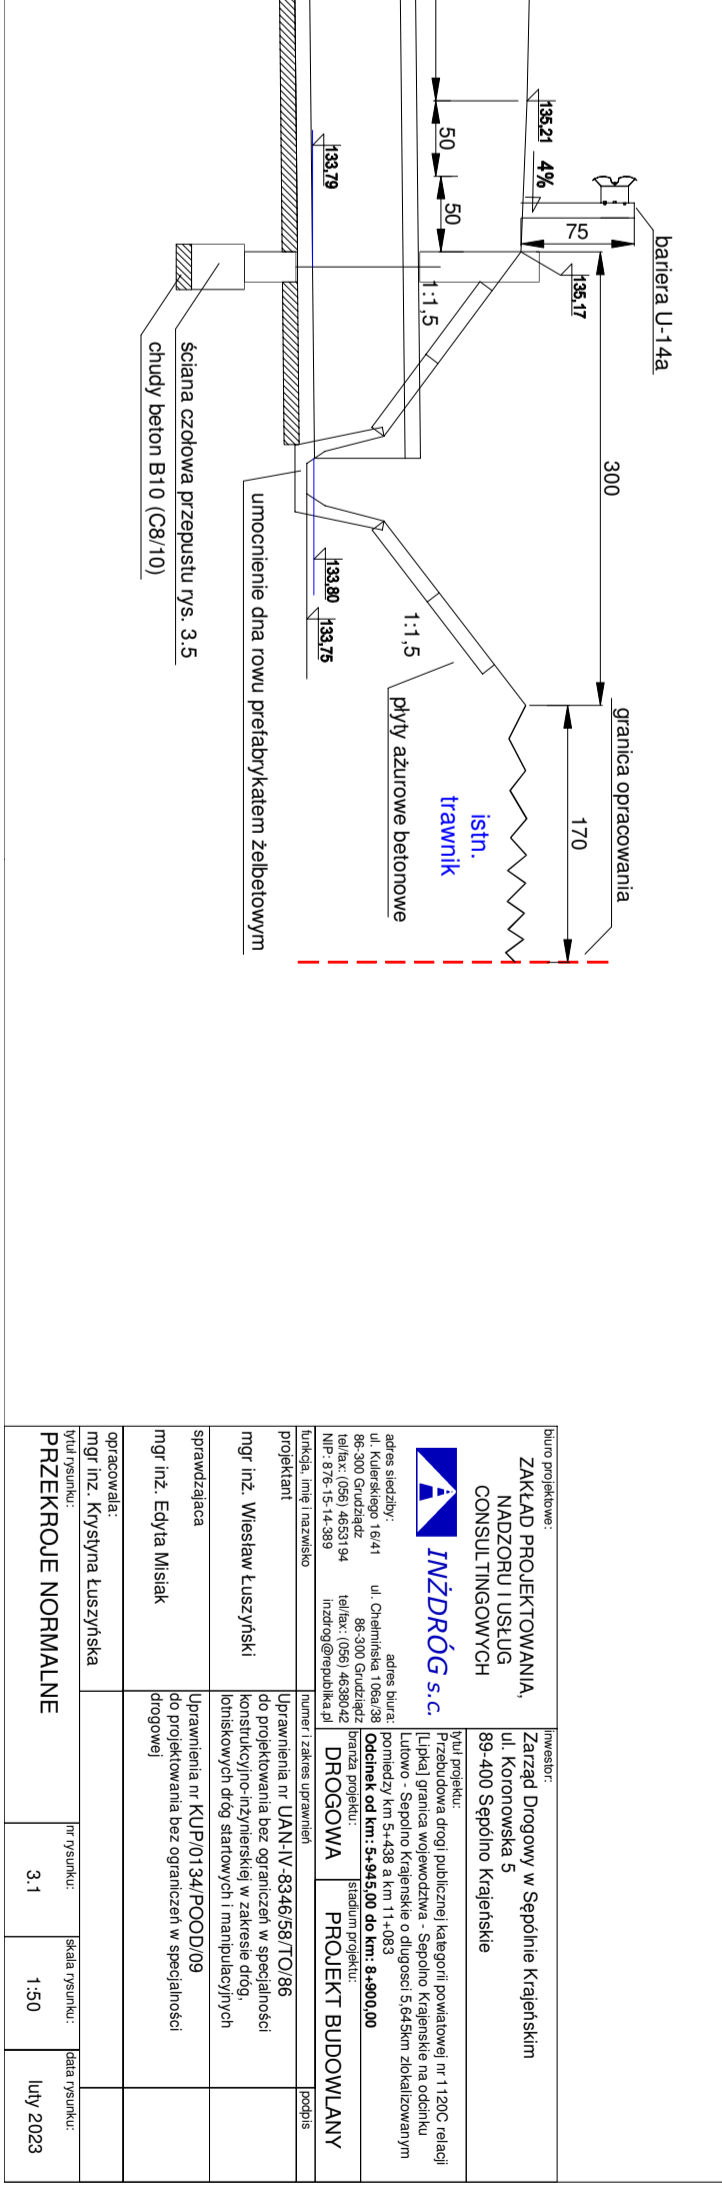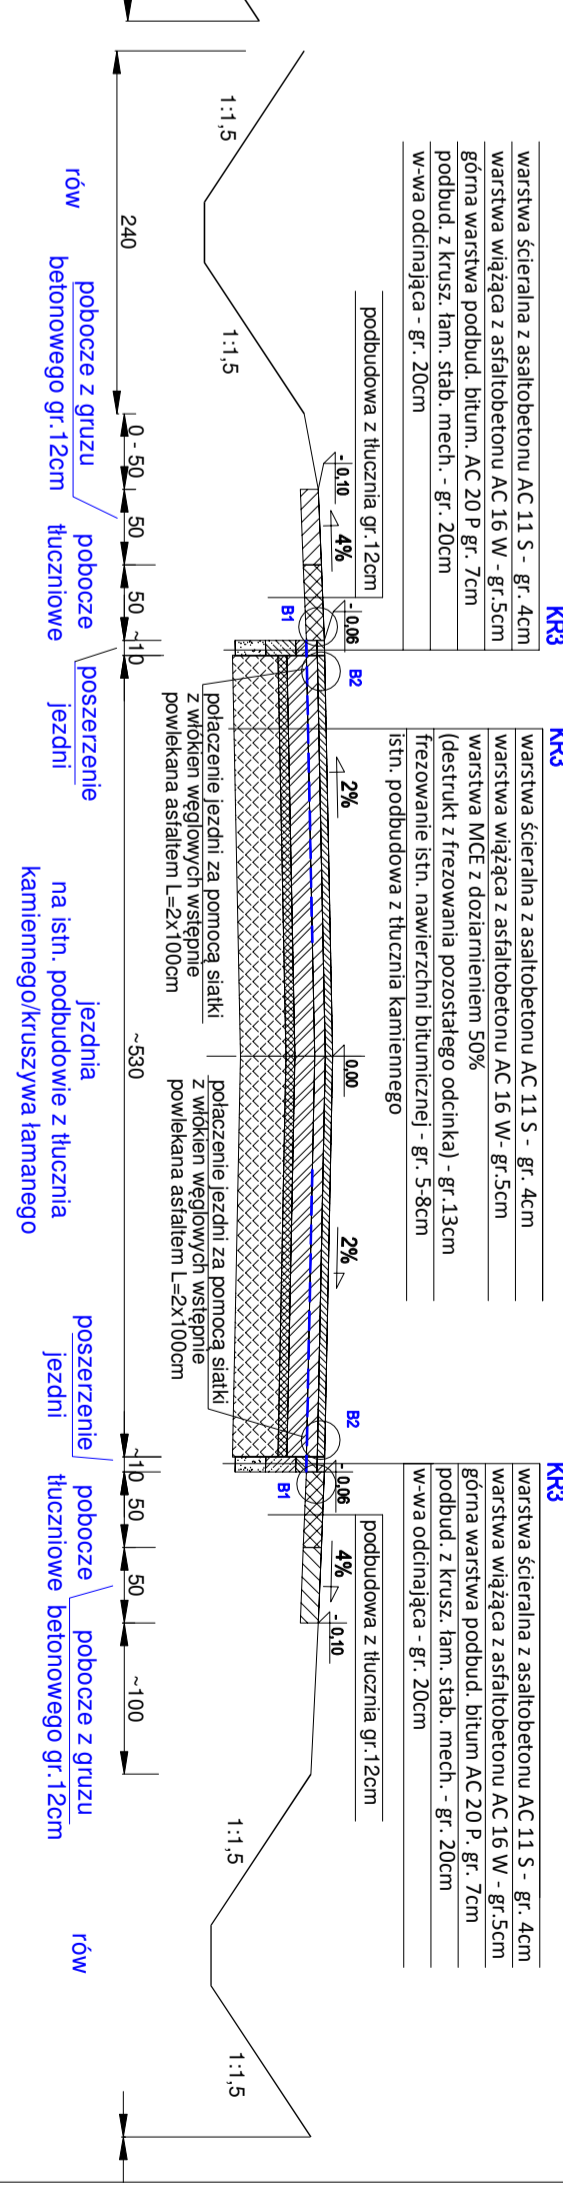

PRZEKROJE NORMALNE	
1:50	1:50
