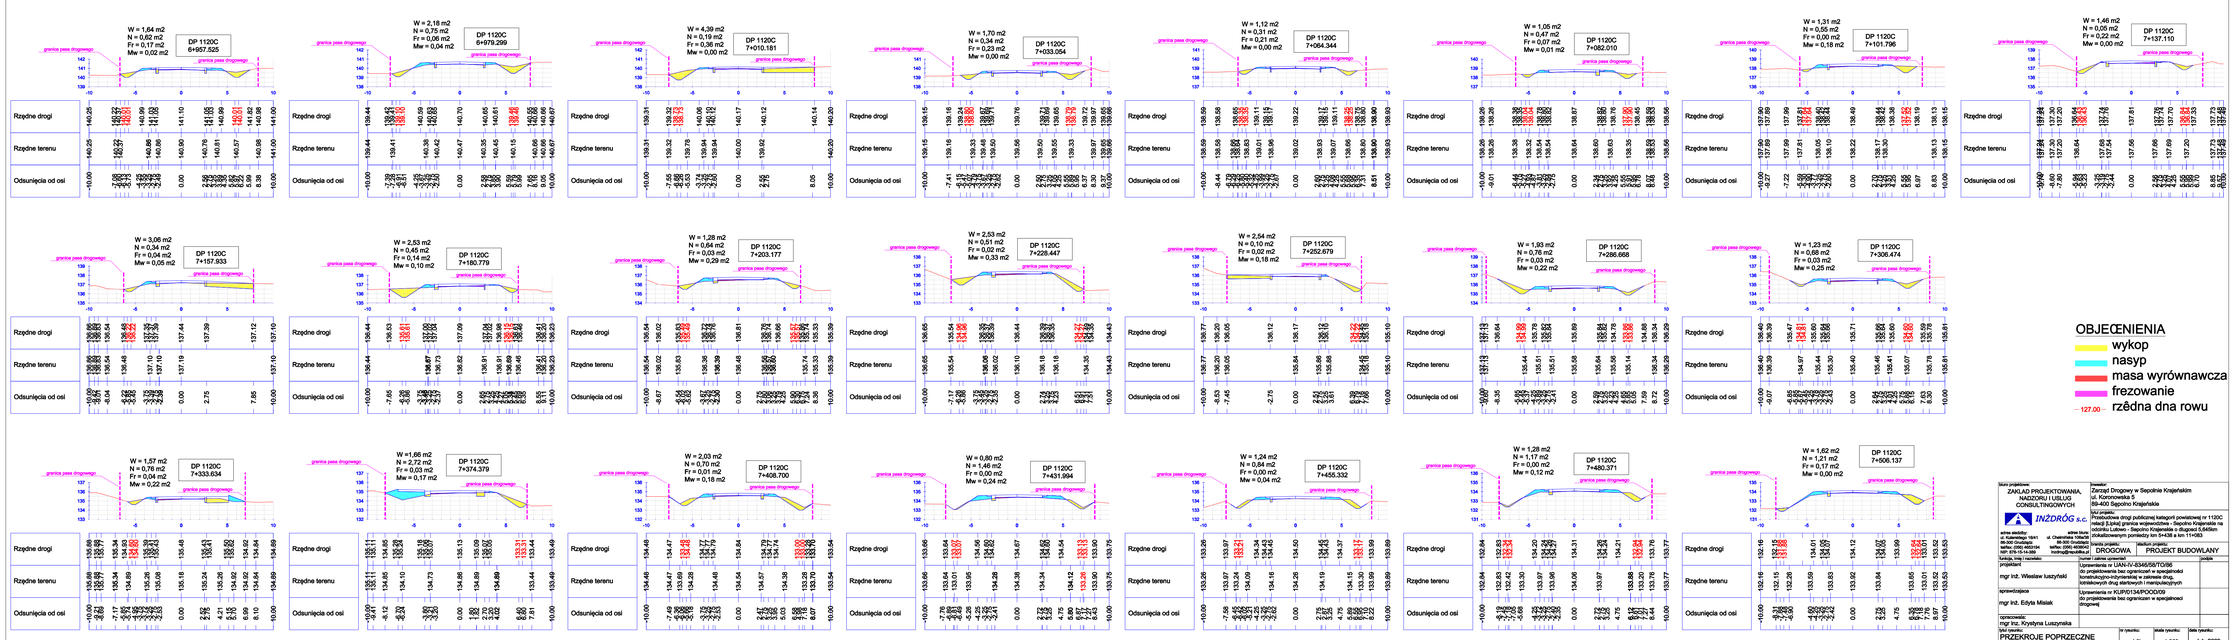

kierownik projektu:	mgr inż. Wiesław Iszczyński
sprawdzający:	mgr inż. Edyta Miciak
opracowano:	mgr inż. Krystyna Łuszyńska

Inżynier kontraktu:	INŻDRÓG S.C.
e-mail:	inzdrog@inzdrog.pl
Nr umowy:	4.2b
Skala rysunku:	1:250
Data rysunku:	luty 2023

Tytuł projektu:	PROJEKT BUDOWLANY
Nazwa i adres obiektu:	DROGOWA
Uprawnienia nr UAN-IV-8346/59/TO/06	do projektowania bez ograniczeń w specjalności konstrukcyjno-inżynierskiej w zakresie dróg, kolejowych dróg elektrycznych i metropolitalnych
Uprawnienia nr KUP/0134/POOD/09	do projektowania bez ograniczeń w specjalności drogowej
Tytuł rysunku:	PRZEKROJE POPRZECZNE - ETAP II
Nr rysunku:	4.2b
Skala rysunku:	1:250
Data rysunku:	luty 2023