


GMINNA SPÓŁKA WODO-  
KANALIZACYJNA  
ul. Plac Odrodzenia  
89-430 Kamień Krajeński  
tel. 504 163 969  
KRONOS - KAMIEŃ KRAJEŃSKI

PEŁNOMOCCNIK ZARZĄDU  
G.S.W. Kamień Kraj.  
*Romuald Kwasięgroch*

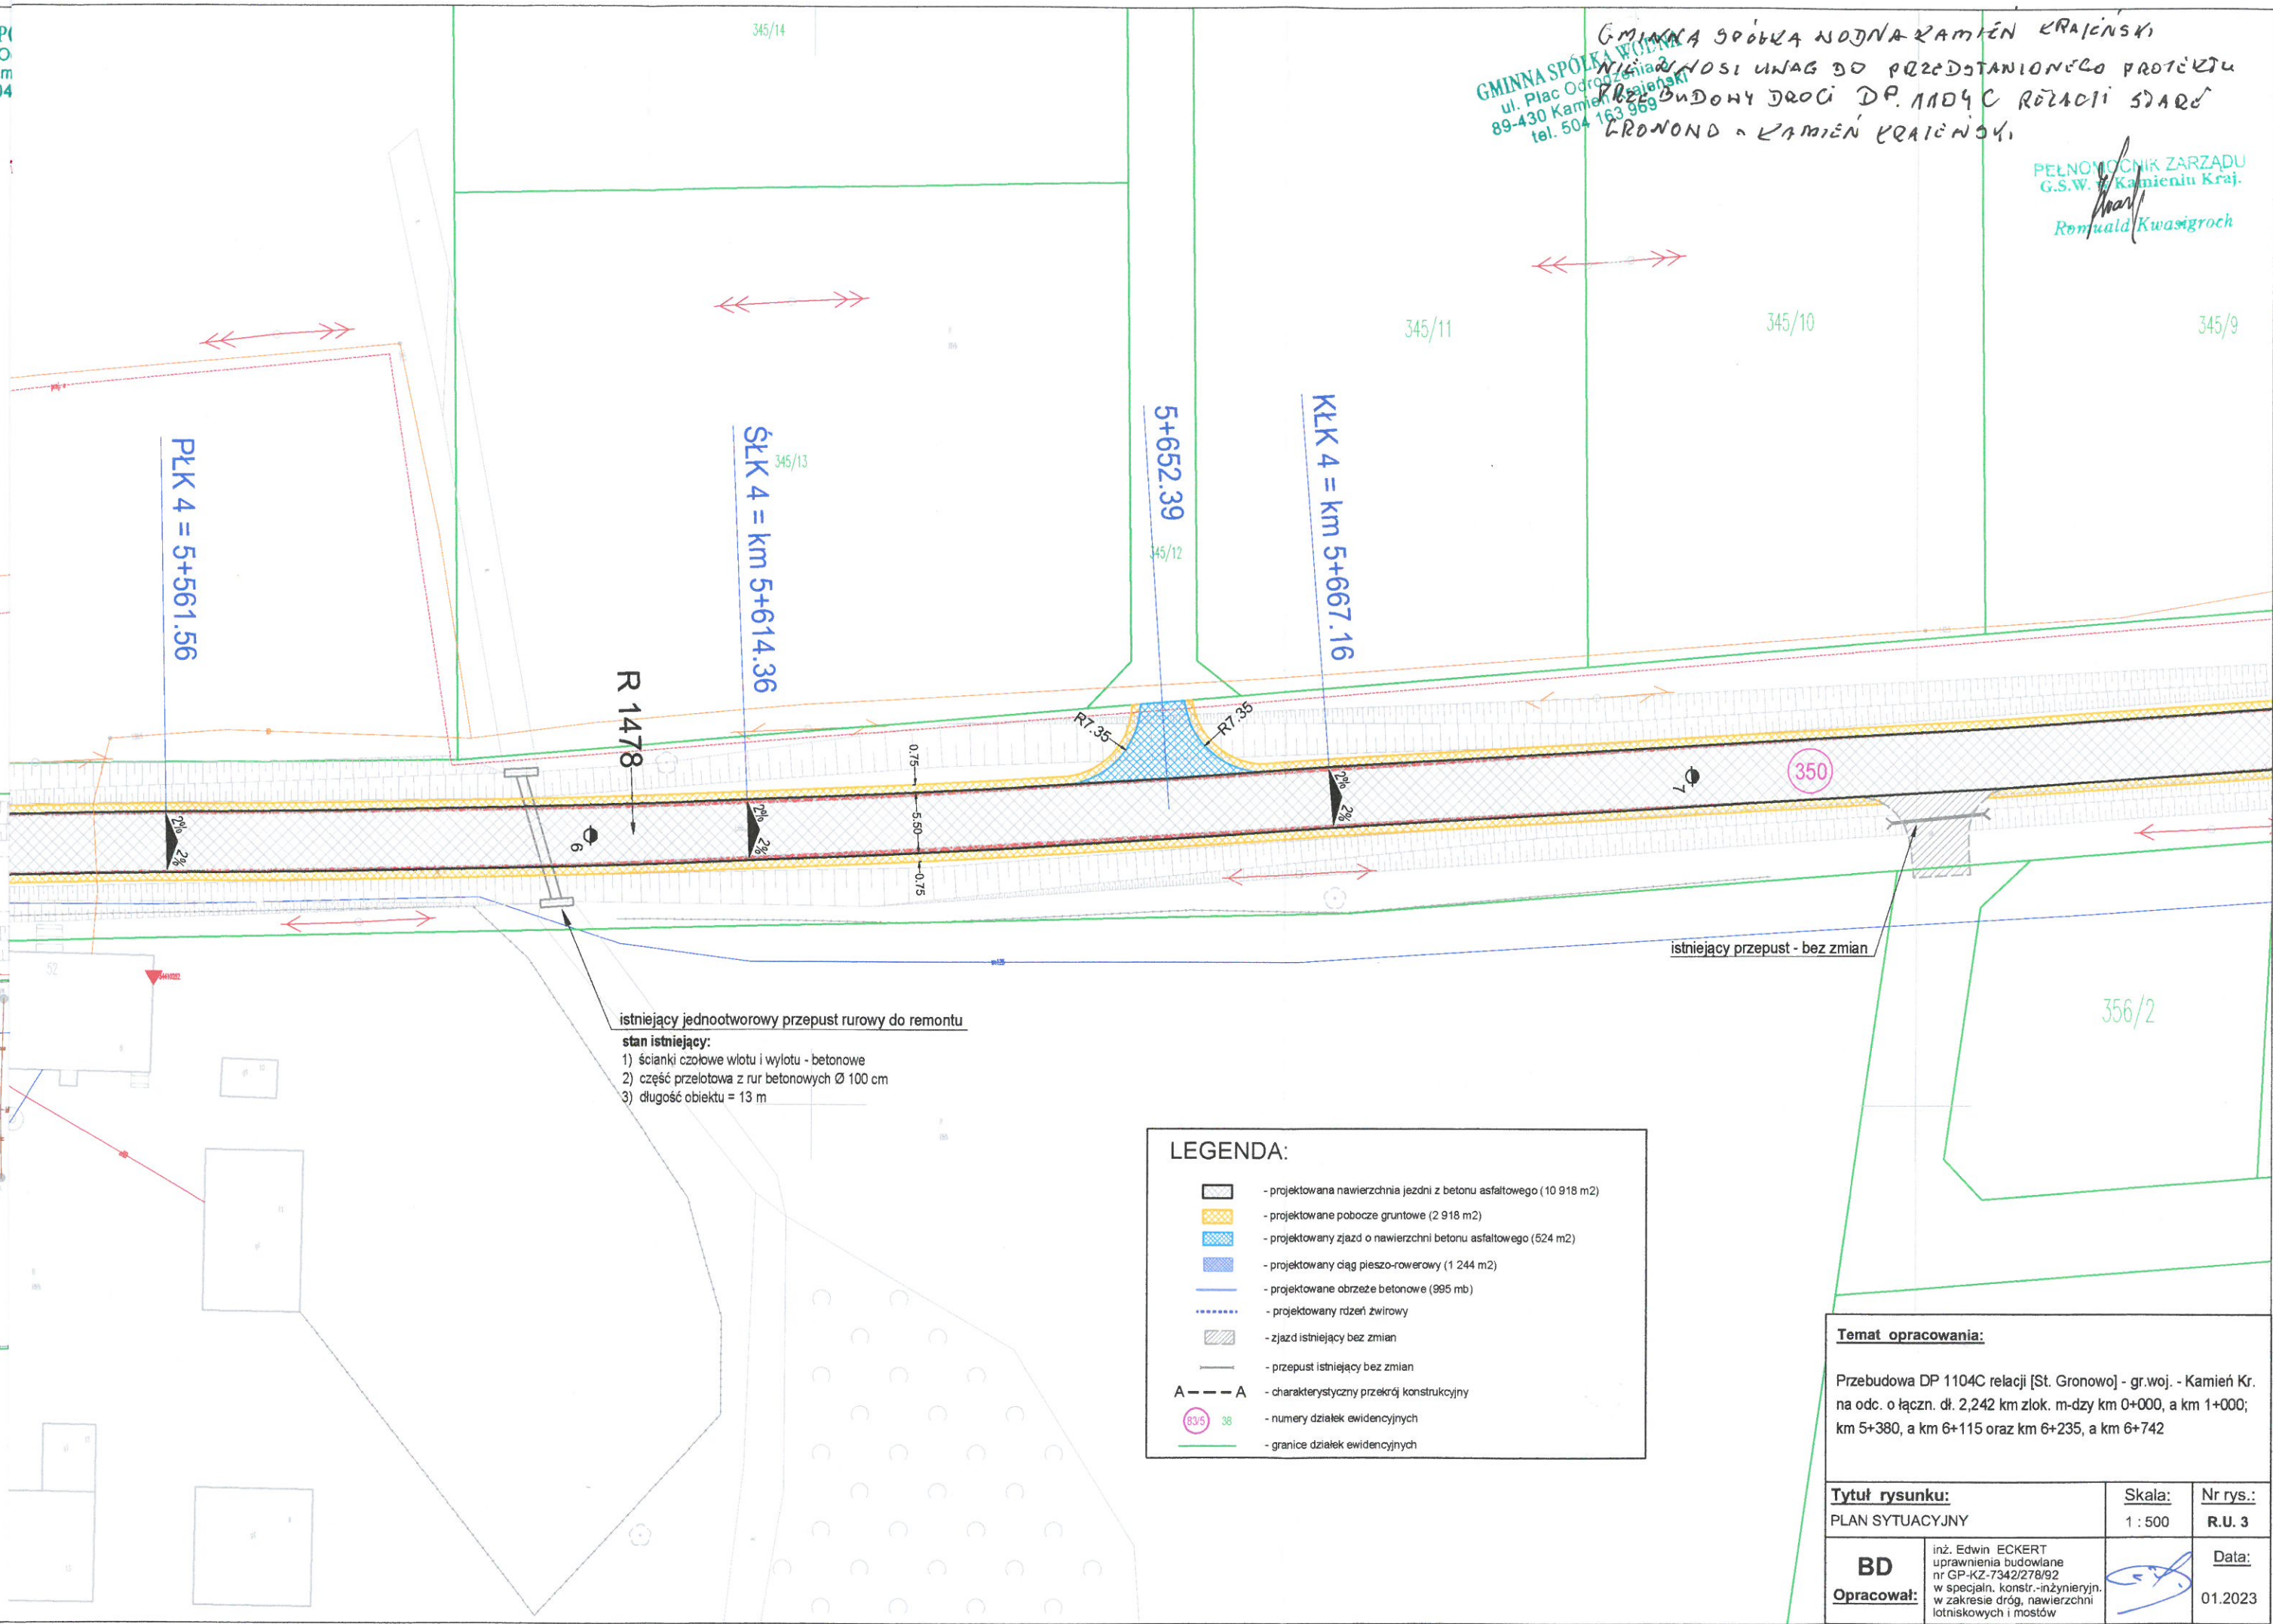

istniejący jednotworowy przepust rurowy do remontu  
stan istniejący:  
1) ścianki czołowe wlotu i wylotu - betonowe  
2) część przelotowa z rur betonowych Ø 100 cm  
3) długość obiektu = 13 m

**LEGENDA:**

- projektowana nawierzchnia jezdni z betonu asfaltowego (10 918 m<sup>2</sup>)
- projektowane pobocze gruntowe (2 918 m<sup>2</sup>)
- projektowany zjazd o nawierzchni betonu asfaltowego (524 m<sup>2</sup>)
- projektowany ciąg pieszo-rowerowy (1 244 m<sup>2</sup>)
- projektowane obrzeże betonowe (995 mb)
- projektowany rdeń żwirowy
- zjazd istniejący bez zmian
- przepust istniejący bez zmian
- charakterystyczny przekrój konstrukcyjny
- numery działek ewidencyjnych
- granice działek ewidencyjnych

**Temat opracowania:**  
Przebudowa DP 1104C relacji [St. Gronowo] - gr.woj. - Kamień Kr.  
na odc. o łączn. dł. 2,242 km zlok. m-dzy km 0+000, a km 1+000;  
km 5+380, a km 6+115 oraz km 6+235, a km 6+742

<b>Tytuł rysunku:</b> PLAN SYTUACYJNY	<b>Skala:</b> 1 : 500	<b>Nr rys.:</b> R.U. 3
<b>BD</b> <b>Opracował:</b> inż. Edwin ECKERT uprawnienia budowlane nr GP-KZ-7342/278/92 w specj. konstr.-inżynieryjn. w zakresie dróg, nawierzchni lotniskowych i mostów	<b>Data:</b> <i>[Signature]</i> 01.2023	