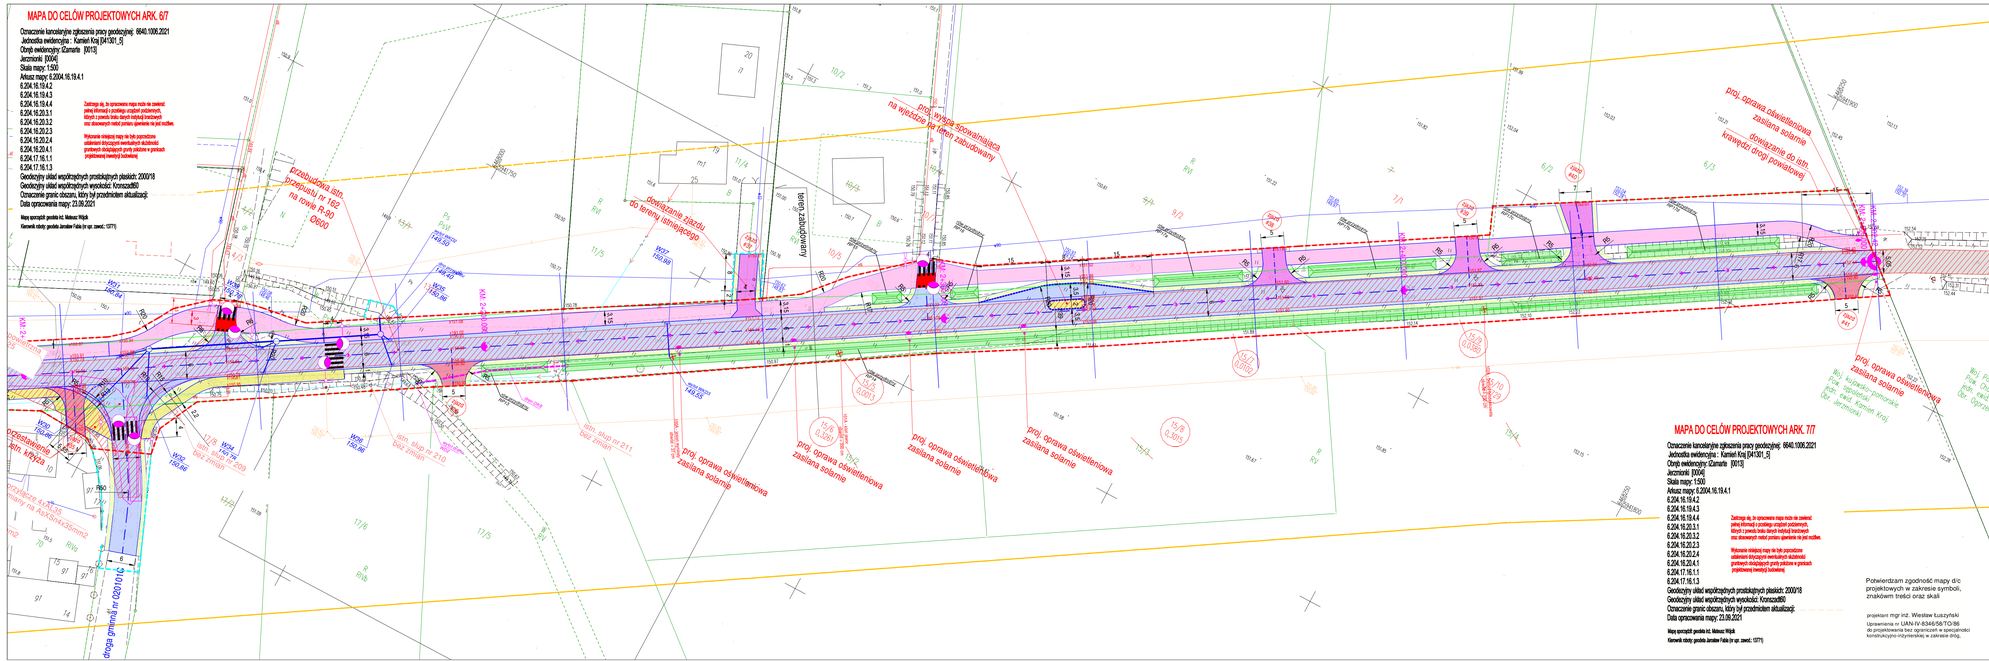
MAPA DO CELÓW PROJEKTOWYCH ARK. 6/7
Oznaczenie kancelaryjne zgłaszania prac geodezyjnej: 6640.1006.2021
Jednostka ewidencyjna : Kamień Krą [041301_5]
Obręb ewidencyjny: Czarnarta [0013]
Arkusz mapy: 6.2004.16.19.4.1
6.2004.16.19.4.2
6.2004.16.19.4.3
6.2004.16.19.4.4
6.2004.16.20.3.1
6.2004.16.20.3.2
6.2004.16.20.2.3
6.2004.16.20.2.4
6.2004.16.20.4.1
6.2004.17.16.1.1
6.2004.17.16.1.3
Geodezyjny układ współrzędnych prostokątnych płaskich: 2000r18
Geodezyjny układ współrzędnych wysokości: Kronsztad60
Oznaczenie granic obszaru, który był przedmiotem aktualizacji:
Data opracowania mapy: 23.09.2021
Mapa sporządził geodeta inż. Mateusz Wójcik
Kierownik roboty geodeta Jarosław Fidos (nr upr. zawod.: 1371)
Zastrzega się, że opracowana mapa może nie zawierać pełnej informacji o przebiegu urządzeń podziemnych, których z powodu braku danych instytucji branżowych oraz skanowanych map) nie przeniesiono do tej mapy.
Wykonanie niniejszej mapy nie jest równoznaczne udzieleniu decyzji lokalizacyjnej, pozwolenia budowlanego przebudowy urządzeń podziemnych i innych
przebudowy (rozbiórki) budowlanej.
przebudowa istn. przepustu nr 182 na rowie R-60 Ø600
projektowana zatoka postojowa
projektowana zatoka postojowa
projektowana zatoka postojowa