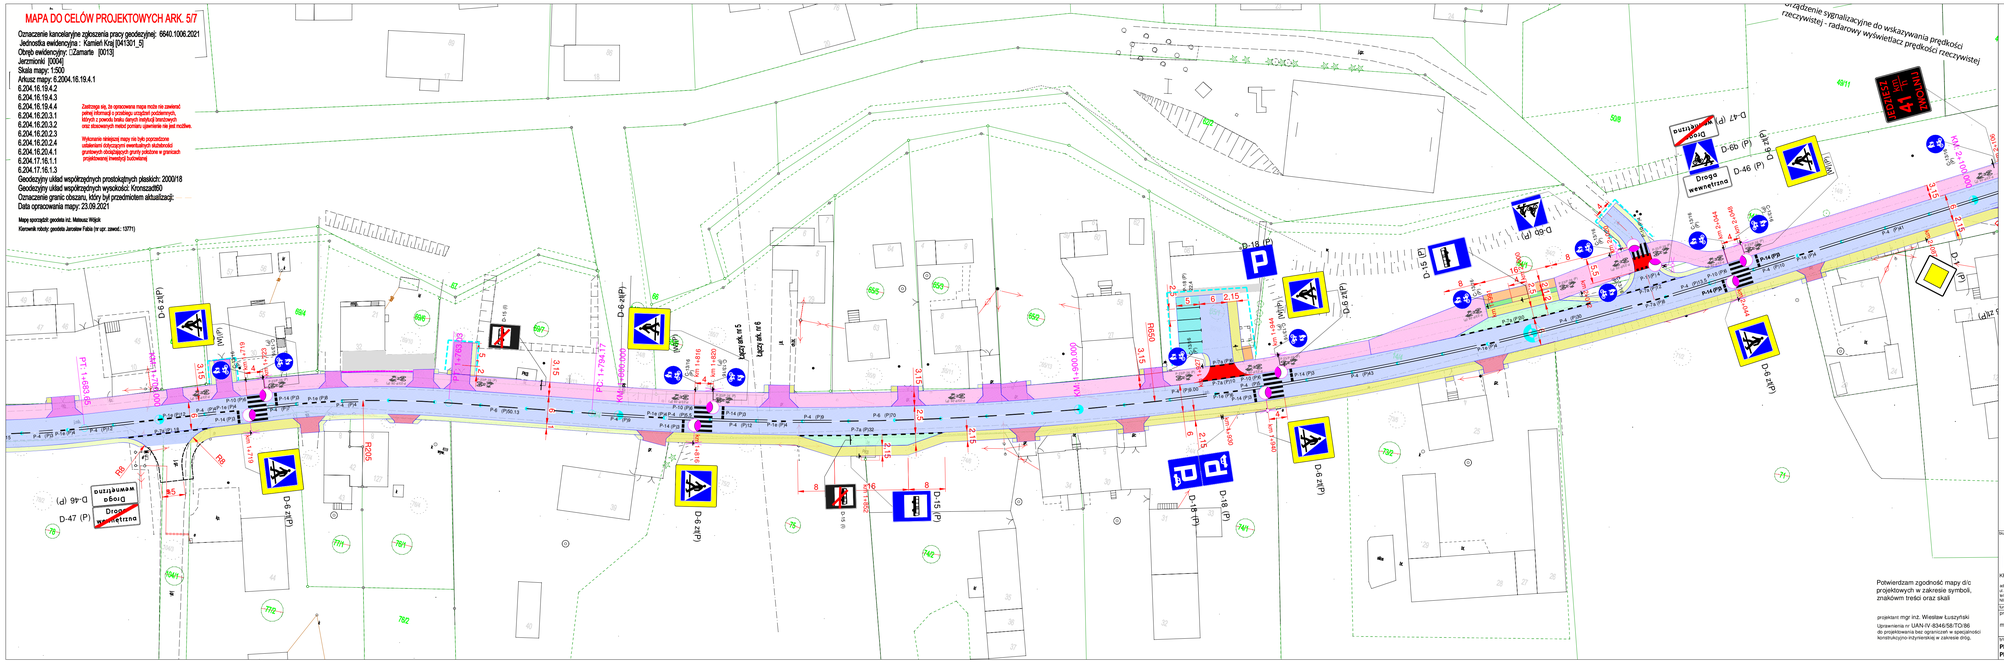
MAPA DO CELÓW PROJEKTOWYCH ARK. 5/7
Oznaczenie kancelaryjne zgłoszenia pracy geodezyjnej: 6640.1006.2021
Jednostka ewidencyjna : Kamień Kraj [041301_5]
Obręb ewidencyjny: [2]amarte [0013]
Jezmionki [0004]
Skala mapy: 1:500
Arkusz mapy: 6.2004.16.19.4.1
6.204.16.19.4.2
6.204.16.19.4.3
6.204.16.19.4.4
6.204.16.20.3.1
6.204.16.20.3.2
6.204.16.20.2.3
6.204.16.20.2.4
6.204.16.20.4.1
6.204.17.16.1.1
6.204.17.16.1.3
Geodezyjny układ współrzędnych prostokątnych płaskich: 2000/18
Geodezyjny układ współrzędnych wysokości: Kronsztad60
Oznaczenie granic obszaru, który był przedmiotem aktualizacji:
Data opracowania mapy: 23.09.2021
Mapy sporządził geodeta inż. Mateusz Wójcik
Kierownik roboty: geodeta Jarosław Fabia (nr upr. zawod.: 13771)
Zastrzega się, że sporządzona mapa może nie zawierać pełnej informacji o przebiegu urządzeń podziemnych, których z powodu braku danych istniejącej inwentaryzacji oraz stosowanych metod pomiaru ujawnienie nie jest możliwe.
Wykonanie niniejszej mapy nie było poprzedzone ustaleniem dotyczącym ewentualnych służebności gruntowych obciążających grunty położone w granicach projektowanej inwestycji budowlanej.
Urządzenie sygnalizacyjne do wskazywania prędkości rzeczywistej - radarowy wyświetlacz prędkości rzeczywistej
D-47 (P)
Droga wewnętrzna
D-6b (P)
D-46 (P)
D-6 z(P)
D-15 (P)
D-18 (P)
D-6 (P)
D-6 (WP)
D-18 (WP)
D-15 (WP)
D-6 z(WP)
D-6 z(d)
D-18 (d)
D-15 (d)
D-6 (d)
D-6 z(d)
D-6 z(P)
D-6 (P)
D-18 (P)
D-15 (P)
D-6 z(P)
D-6 (P)
D-6 z(P)
D-6 (P)
D-6 z(P)
D-6