


PROJEKT
ZADOSPODAROWANIA
TERENU

RYS. UZG. I

SKALA 1:500

Orange Polska S.A.
Infrastruktura i Szwarc Usługi
Zarządzenie Zasobami Infrastruktury
i Obsługi Klienta
ul. Ogrodowa 6, 91-002 Łódź
załącznik do uzgodnienia
nr TTDSIU/JS.215-6560/23
26-04-2023
Julian J.

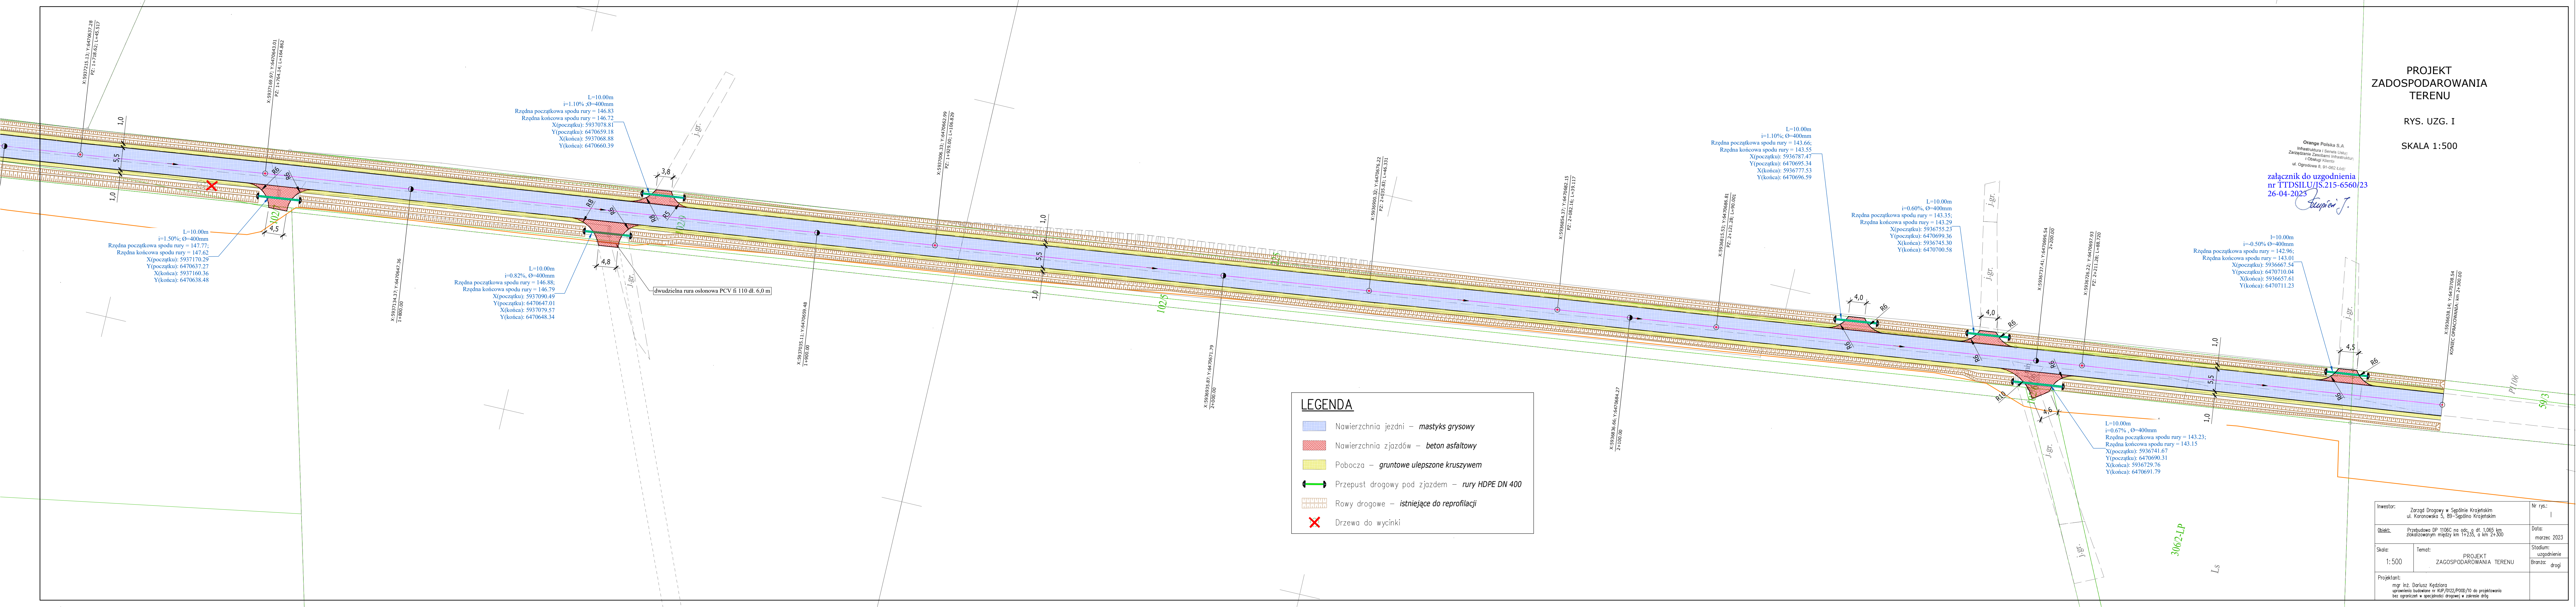

LEGENDA

- Nawierzchnia jezdni – mastyks grysowy
- Nawierzchnia zjazdów – beton asfaltowy
- Pobocza – gruntowe ulepszone kruszywem
- Przepust drogowy pod zjazdem – rury HDPE DN 400
- Rowy drogowe – istniejące do reprofiliacji
- Drzewa do wycinki

Investor:	Zarząd Drogowy w Śpólnie Krajewskim ul. Koronowska 5, 89-Śpólna Krajewskim	Nr rys.:	I
Objekt:	Przebudowa DP 1106C na odc. o dt. 1,065 km zlokalizowanym miydu km 1+236, a km 2+300	Data:	marzec 2023
Skala:	1:500	Stadium:	uzgodnienie
Temat:	PROJEKT ZAGOSPDPAROWANIA TERENU	Branza:	drogi
Projektant:	mgr inż. Dariusz Kedziara uprawnienia budowlane nr 649/0122/P000/10 do projektowania bez ograniczeń w specjalności drogowej w zakresie dróg		