


PROFIL PODŁUŻNY

SKALA 1:75/750

Rys. 3.1

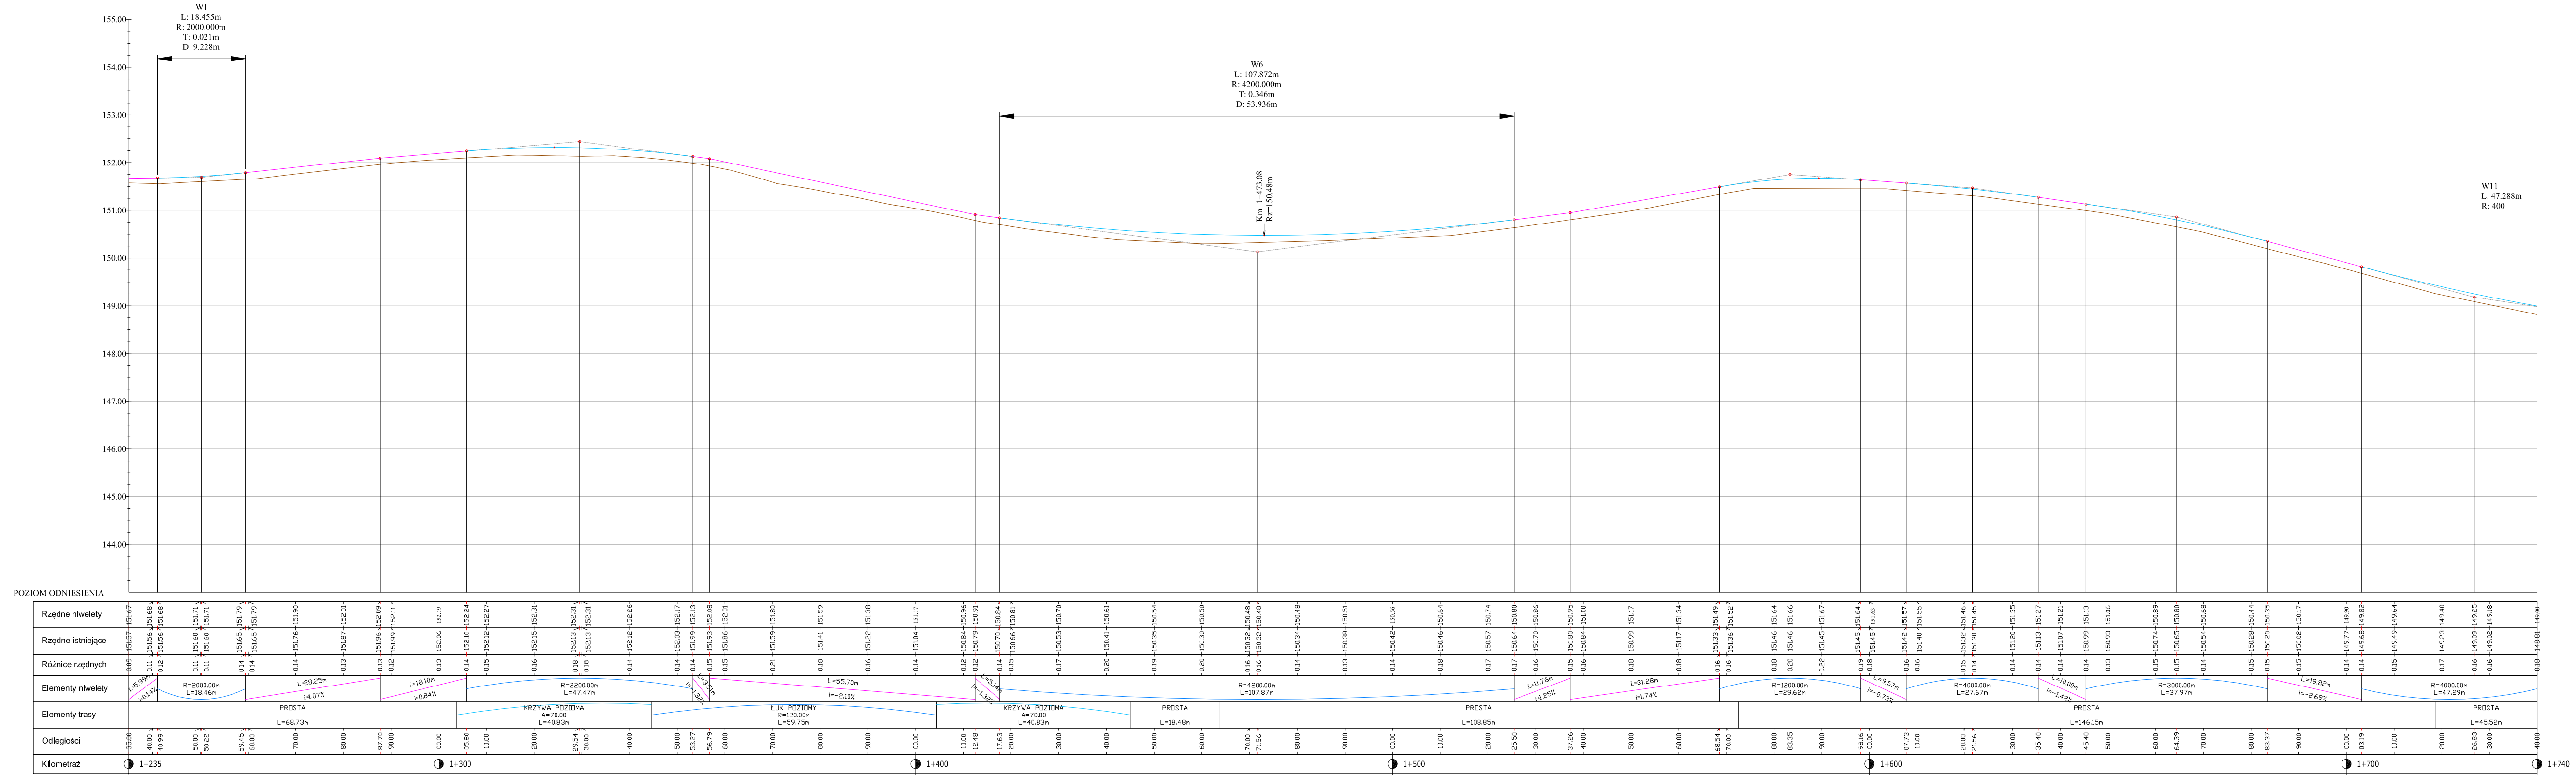


Investor: Zarząd Drogowy w Spółnie Krajowym ul. Koronowska 5 89-400 Sępólno Kraj	Nr rys.: 3
Objekt: "Przebudowa DP 1106C na odc. o dt. 1,065 km zlokalizowanym między km 1+235, a km 2+300"	Data: kwiecień 2023
Skala: 1:75/750	Stadium: zgłoszenie
Temat: PROFIL PODŁUŻNY	Branża: drogi
Projektant BD: mgr inż. Dariusz Kędziora uprawnienia budowlane nr KUP/0122/P000/10 do projektowania bez ograniczeń w specjalności drogowej w zakresie dróg	

PROFIL PODŁUŻNY

SKALA 1:75/750

Rys. 3.2

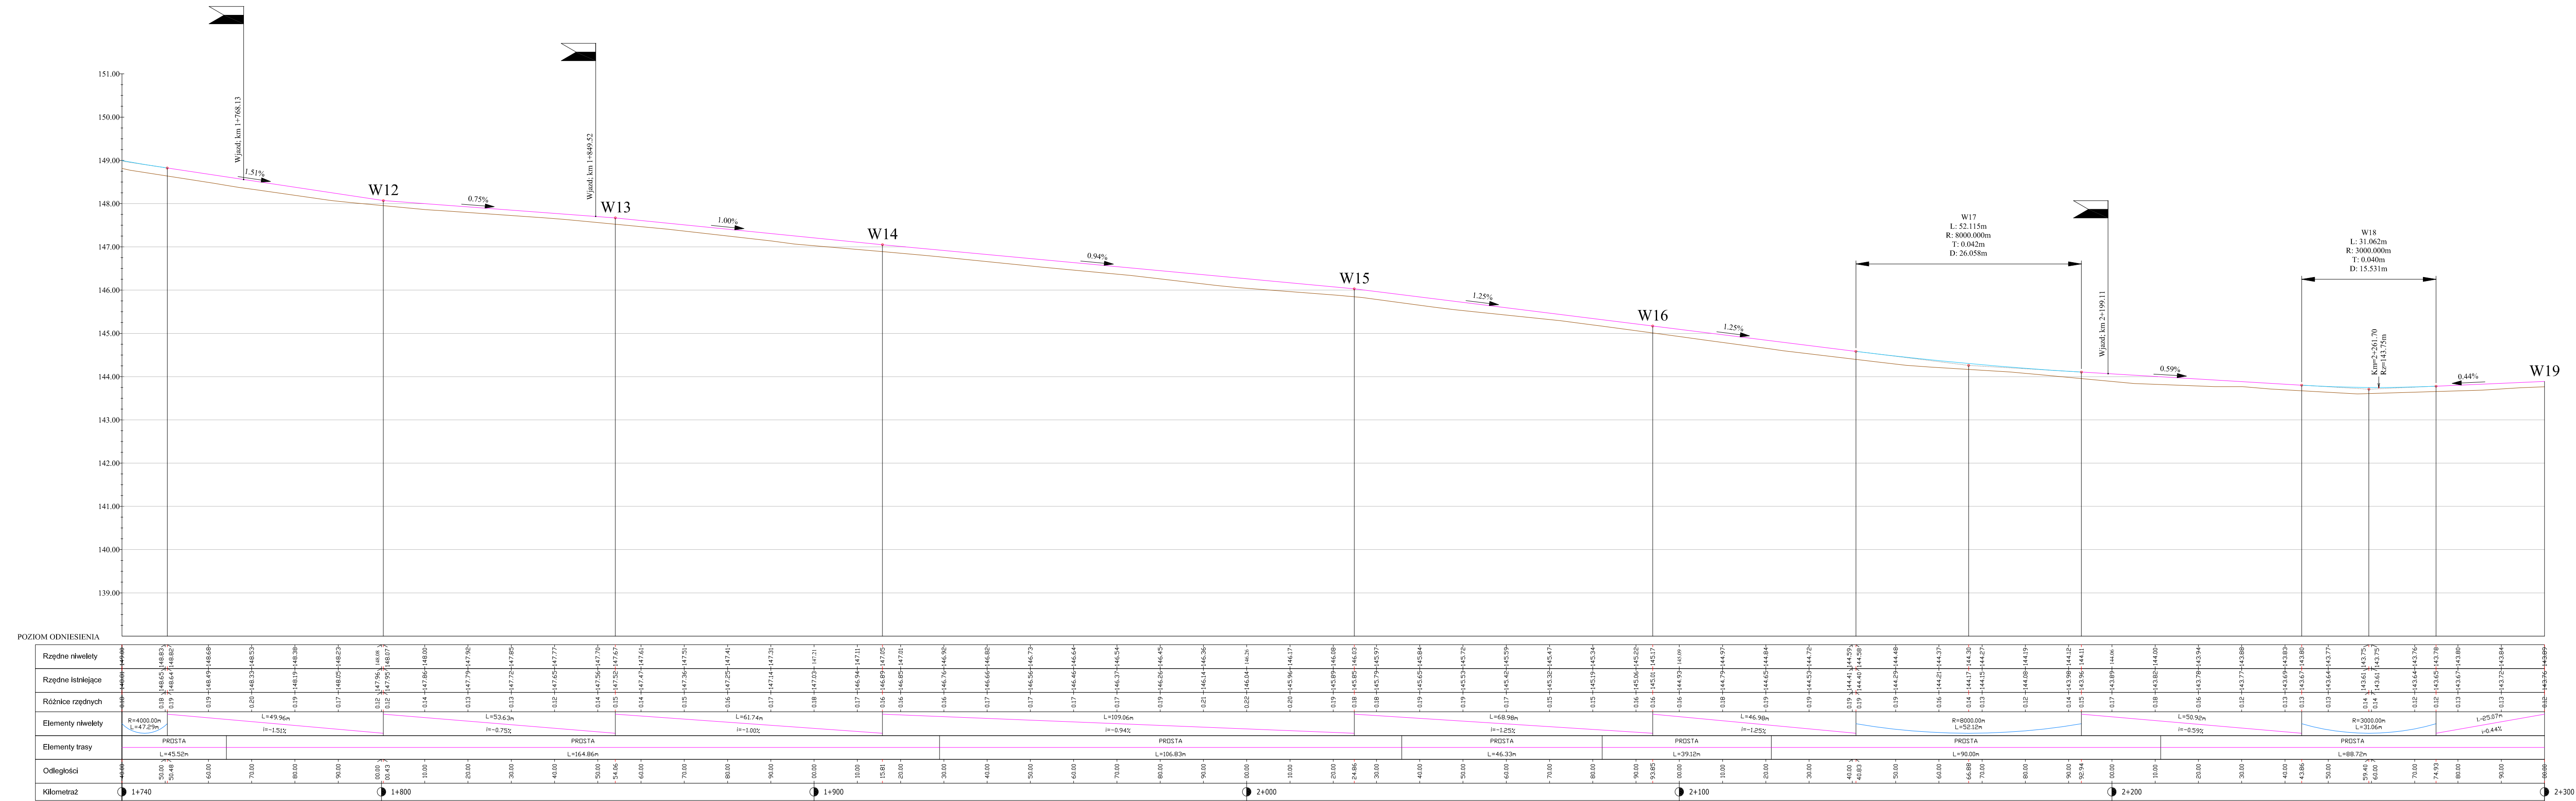

POZIOM ODNIESIENIA	Rzędne niwelety		Rzędne istniejące		Różnice rzędnych		Elementy niwelety		Elementy trasy		Odstległości		Kilometraż	
