

# MAPA DO CELÓW PROJEKTOWYCH

Oznaczenie kancelaryjne zgłoszenia pracy geodezyjnej: GN.6640.625.2016

Miejscowość: Piaseczno

Jednostka ewidencyjna: Sępolno Krajeńskie 041302\_5

Obręb ewidencyjny: Piaseczno 0009

Skala mapy: 1:500

Arkusze mapy: 344.132.2034, 344.132.2041,

344.132.2042, 344.132.2043, 344.132.2044

Geodezyjny układ współrzędnych prostokątnych płaskich: 1965 strefa 3


Geodezyjny układ współrzędnych wysokości: Amsterdam

Oznaczenie granic obszaru, który był przedmiotem aktualizacji:

Data opracowania mapy: 2016-11-16

podpis geodety uprawnionego

Mapę sporządził geodeta Tomasz Kozak

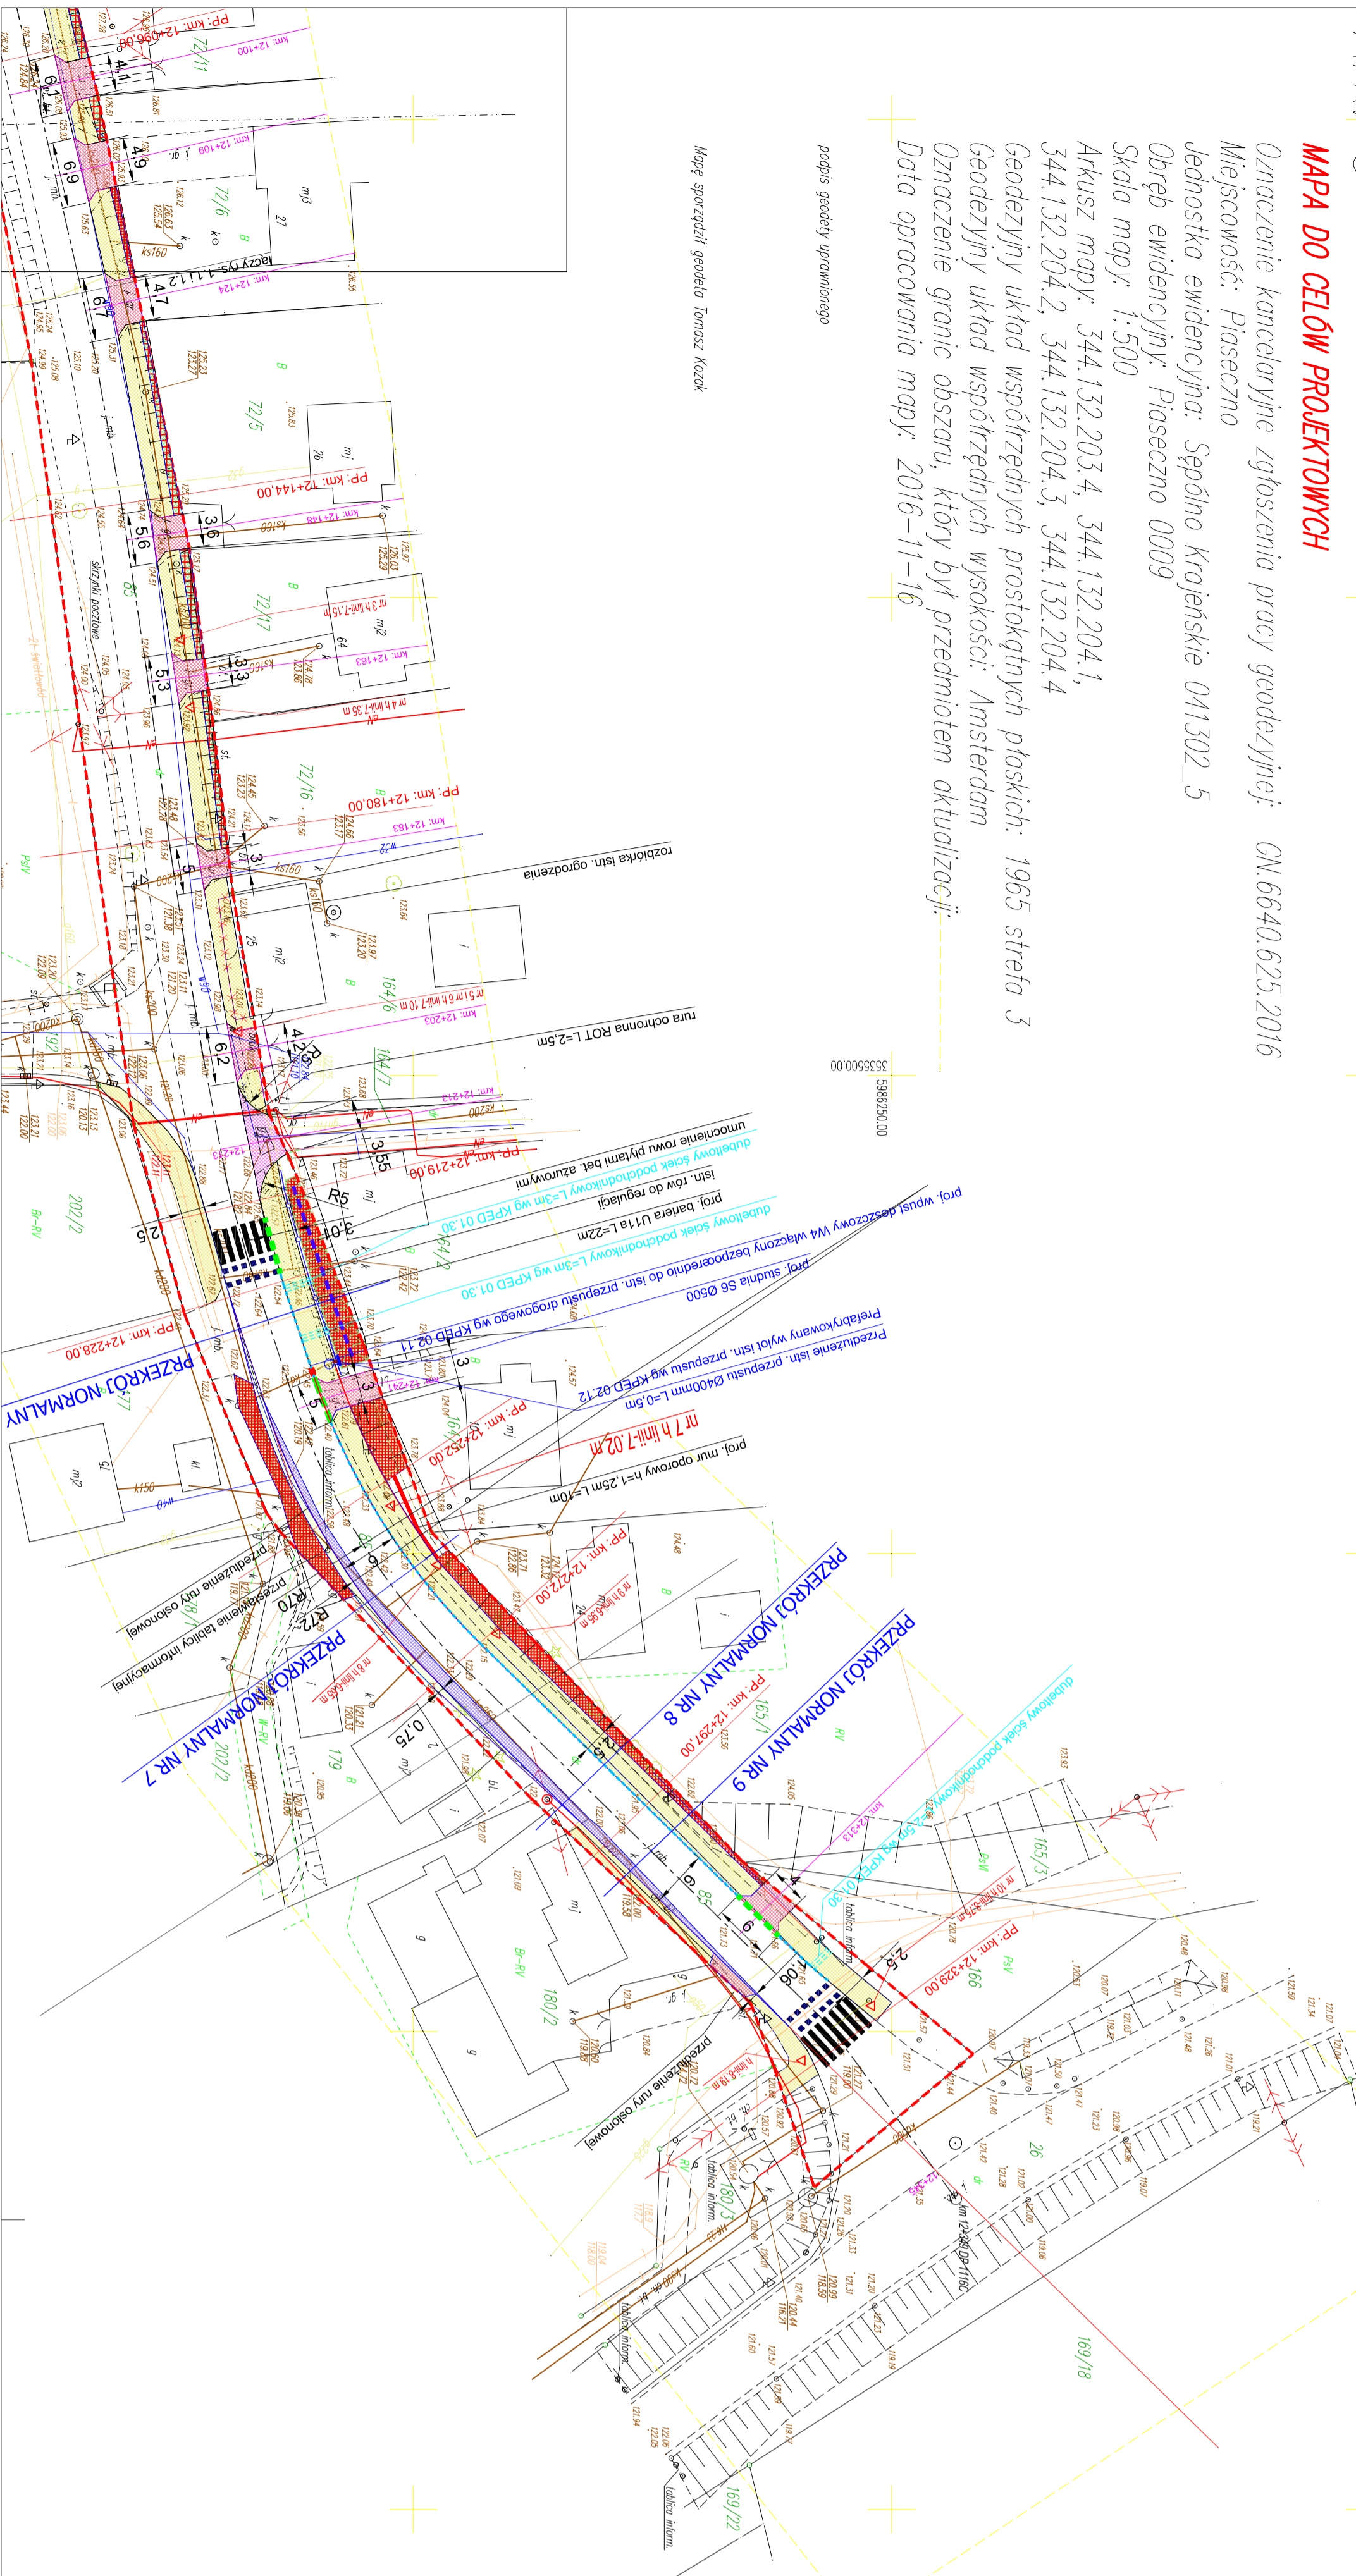

## OBJAŚNIENIA

- proj. jezdnia z kostki betonowej
- proj. zatoka parkingowa z kostki betonowej
- proj. zjazd z kostki bet.
- proj. ciąg pieszo - rowerowy z kostki bet.
- proj. umocnienie skłony płytami żaluzowymi
- proj. trawnik
- proj. poszerzenie jezdni
- proj. pobocze gąsienicowej
- regulacja istn. rowu przydrożnego
- ściek podchodnikowy wg KPED 01.30
- proj. bariera U11a
- istn. drzewa do wycinki
- ściek korytkowy szer. 25cm
- korytko szkieletowe na zjazdach
- drugi fragment z turą drenażą Ø150mm
- korytko trawiaste wg KPED 01.13
- mur oporowy
- granica pasa drogowego / przebudowy

Przekładem zgodnym z mapą dla projektowanych w zakresie symboli znaków, linosól oraz śladów

projektant mgr inż. Wiesław Łuszyński

UAN-IV-434658/TOB6

do projektowania bez ograniczeń w specjalności konstruktorskiej w zakresie drogi, budownictwa drogowego i inżynierii lądowej i wodnej

INZDRÓG S.C.

Krytyńska 1 Włocławek 84-200

ul. Chemików 106A/108, 86-200 Gostynin

ul. Mickiewicza 48/50A, 84-200 Gostynin

mgr inż. Wiesław Łuszyński

mgr inż. Edyta Milek

mgr inż. Krystyna Łuszyńska

tytuł projektu	nr projektu	data projektu	data wykonania
PROJEKT ZAGOSPODAROWANIA TERENU	1.2	1.5.00	grudzień 2016 czerwiec 2017r.