












KONIEC OPRACOWANIA 1+656.17  
 KO: Km=1+656.17

**LEGENDA**


-  naw. zjazdów kost. bruk. bet. gr 8 cm kolor grafit
-  naw. chodnika kost. bruk. bet. gr 6 cm kolor szary
-  utwardzenie - stabilizacja C3/4 MPa
-  Krawężnik betonowy 15x22 cm
-  Krawężnik betonowy 15x30 cm
-  obrzeże betonowe gr. 8 cm
-  krawędź jezdni
-  linie konstrukcyjne
-  działki objęte opracowaniem
-  zakres opracowania

Istniejący przepust pod zjazdem.


rura śr. 250 mm

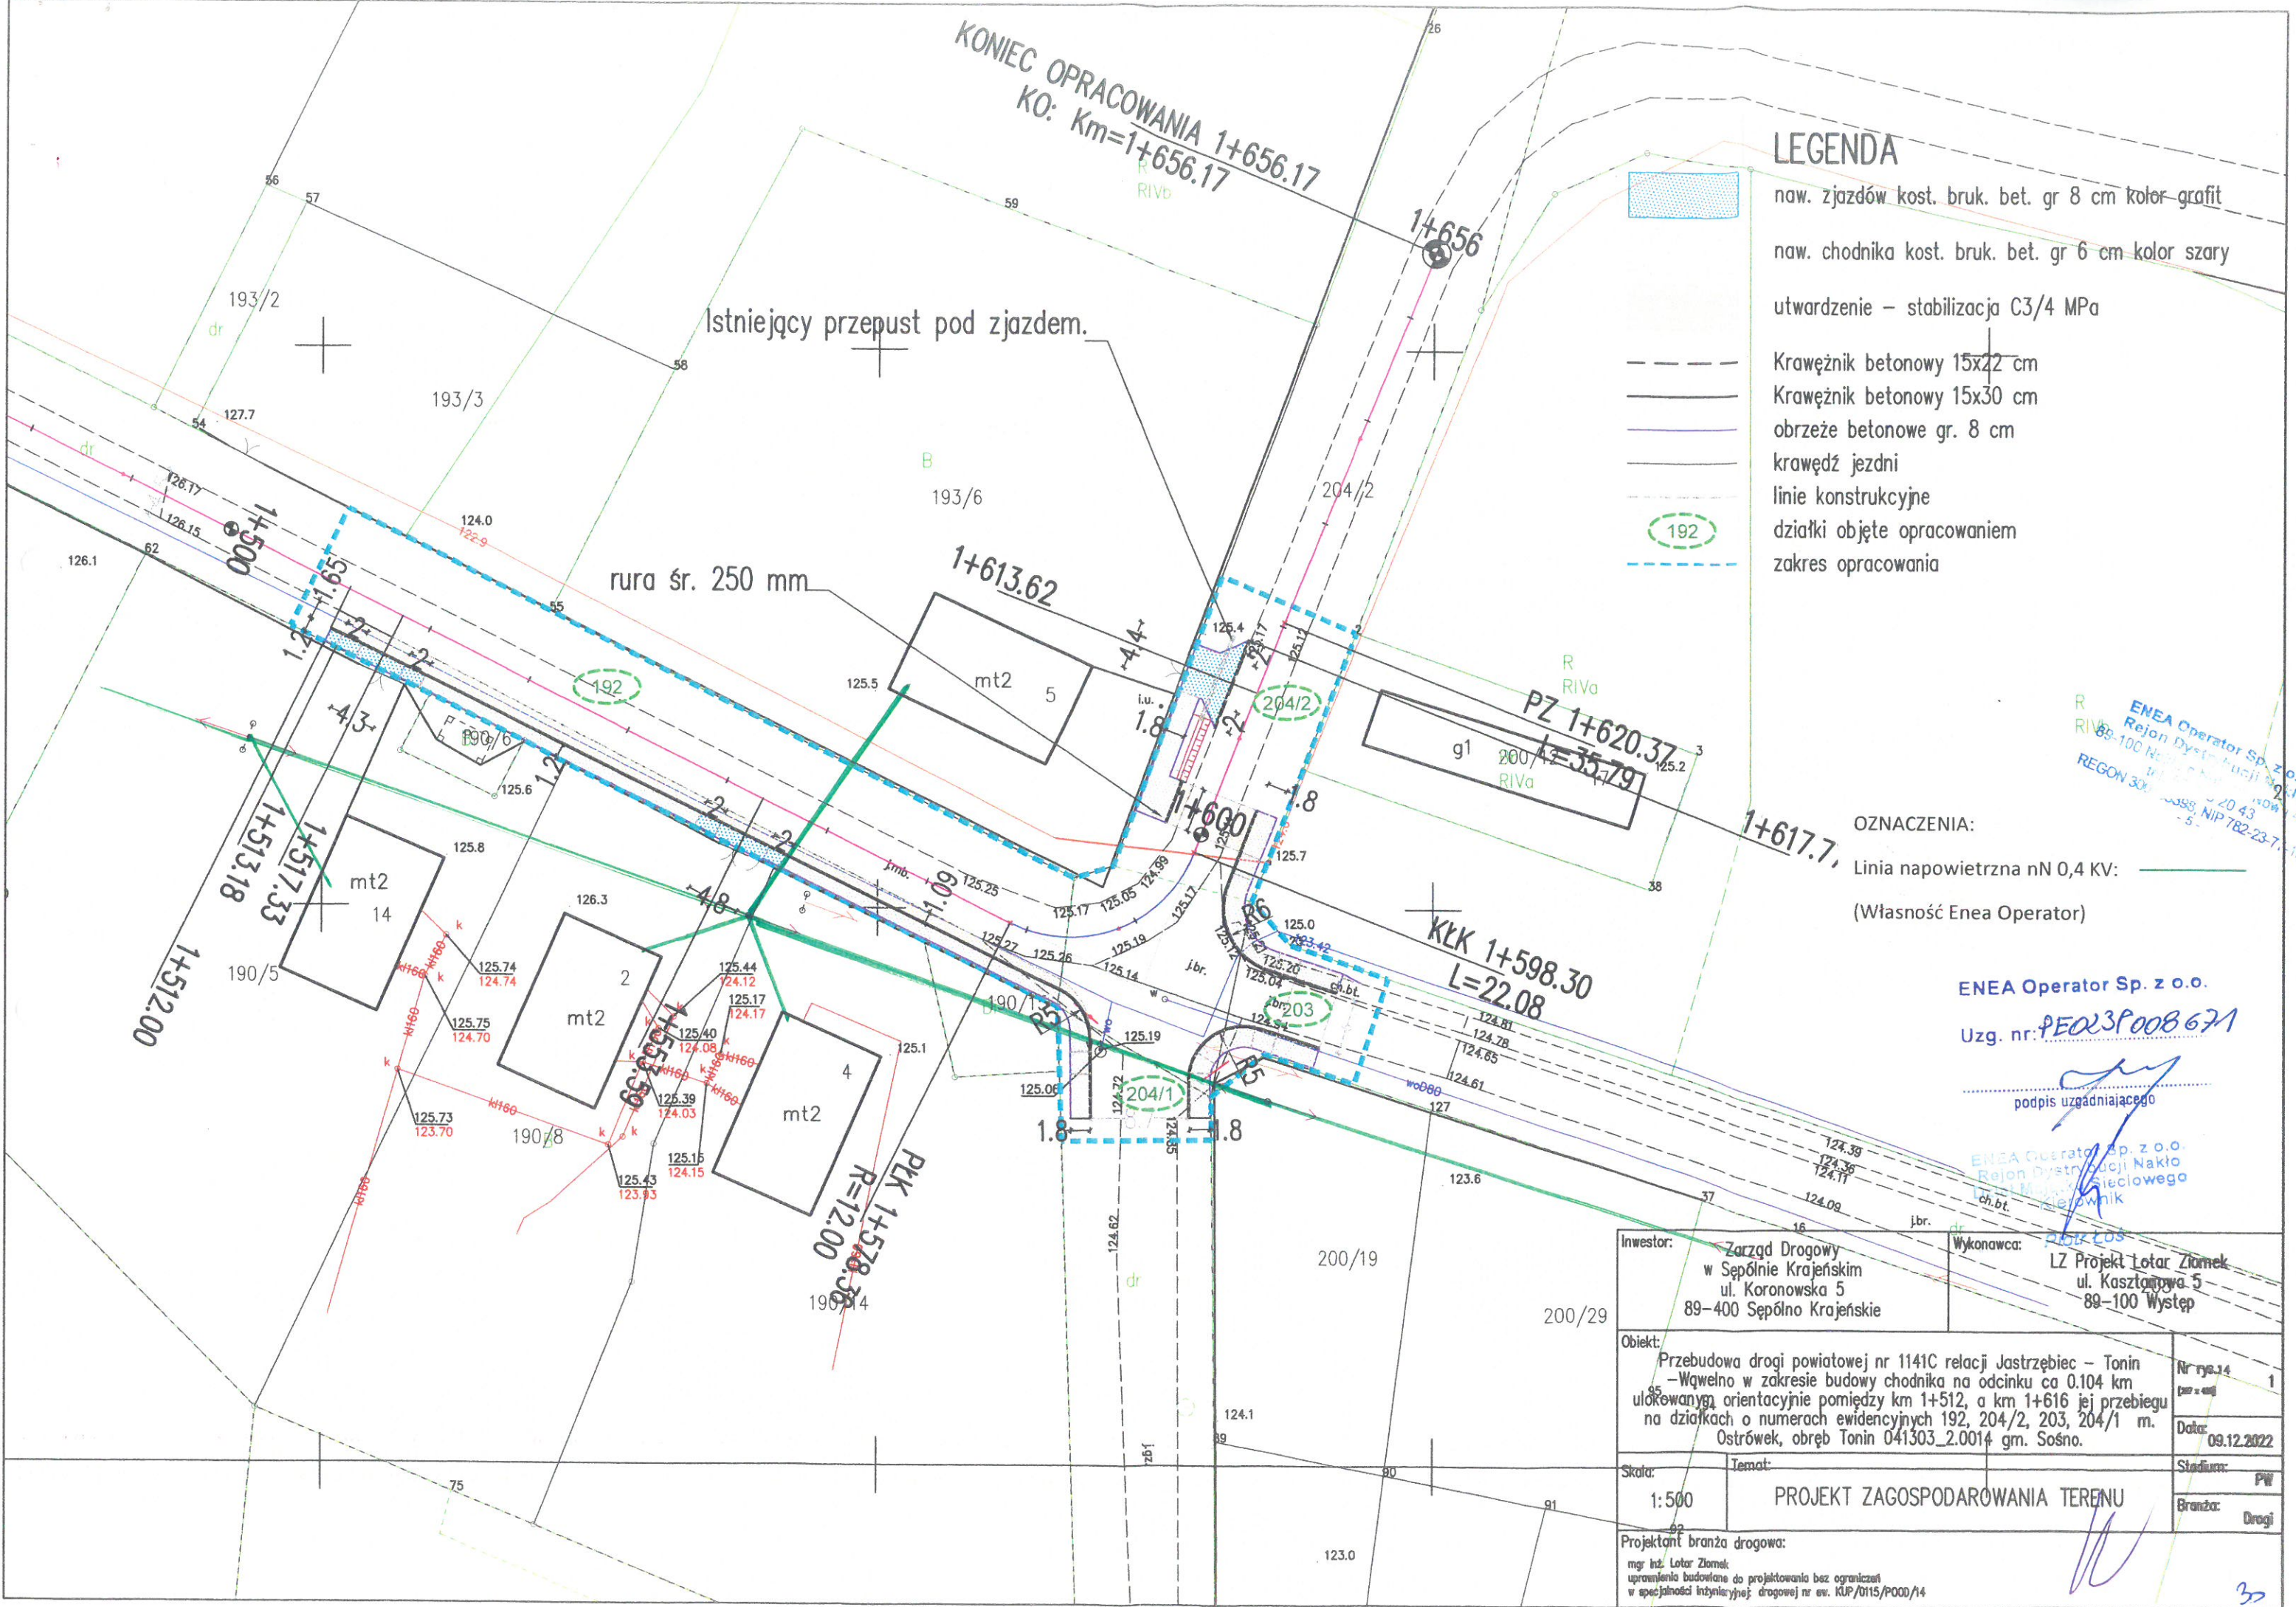

ENEA Operator Sp. z o.o.  
 Rejon Dystryktacji Nakło  
 ul. Kasztanowa 5  
 89-100 Występ  
 REGON 3003399, NIP 782-23-7116

OZNACZENIA:  
 Linia napowietrzna nN 0,4 KV:   
 (Własność Enea Operator)

ENEA Operator Sp. z o.o.  
 Uzg. nr: PE023P008671

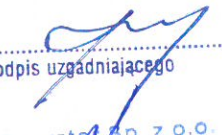  
 podpis uzgadniającego

ENEA Operator Sp. z o.o.  
 Rejon Dystryktacji Nakło  
 ul. Kasztanowa 5  
 89-100 Występ

Investor:	Zarząd Drogowy w Sępólnie Krajeńskim ul. Koronowska 5 89-400 Sępólno Krajeńskie	Wykonawca:	LZ Projekt Łotar Ziomek ul. Kasztanowa 5 89-100 Występ
Objekt:	Przebudowa drogi powiatowej nr 1141C relacji Jastrzębiec - Tonin - Wąwelo w zakresie budowy chodnika na odcinku ca 0.104 km ulożonymy orientacyjnie pomiędzy km 1+512, a km 1+616 jej przebiegu na działkach o numerach ewidencyjnych 192, 204/2, 203, 204/1 m. Ostrówek, obręb Tonin 041303_2.0014 gm. Sośno.		
Skala:	1: 500	Temat:	PROJEKT ZAGOSPODAROWANIA TERENU
Projektant branża drogowa:	mgr inż. Łotar Ziomek uprawnienia budowlane do projektowania bez ograniczeń w specjalności inżynierskiej drogowej nr ew. KUP/0115/P000/14		
Nr rysa:	14	Datum:	09.12.2022
Stron:	1	Stadium:	PW
Branża:	Drogi		