


LEGENDA:

	- nawierzchnia jezdni z SMA16 JENA (4 400 m ²)
	- ulepszone pobocze gruntowe (1 658 m ²)
	- zjazd o nawierzchni z BA ACBS (1 178 m ²)
	- charakterystyczny przekrój konstrukcyjny
	- numery ewidencyjne dzialek
	- granice ewidencyjne dzialek

Temat opracowania:			
Modernizacja (odnowa) DP nr 1116C relacji [Stare Gronowo] - gr. woj. - Piaseczno na odcinku o długości 1,100 km zlokalizowanym pomiędzy km 3+665, a km 4+765 jej przebiegu.			
Tytuł rysunku:	Skala:	Nr rys.:	Nr arkusza:
PLAN SYTUACYJNY	1 : 500	2	1 z 2
BD	inż. Edwin ECKERT uprawnienia budowlane nr GP-KZ-7342/278/92 w specjaln. konstr. inżynierijn. w zakresie dróg, nawierzchni lotniskowych i mostów		Data: 02.2023

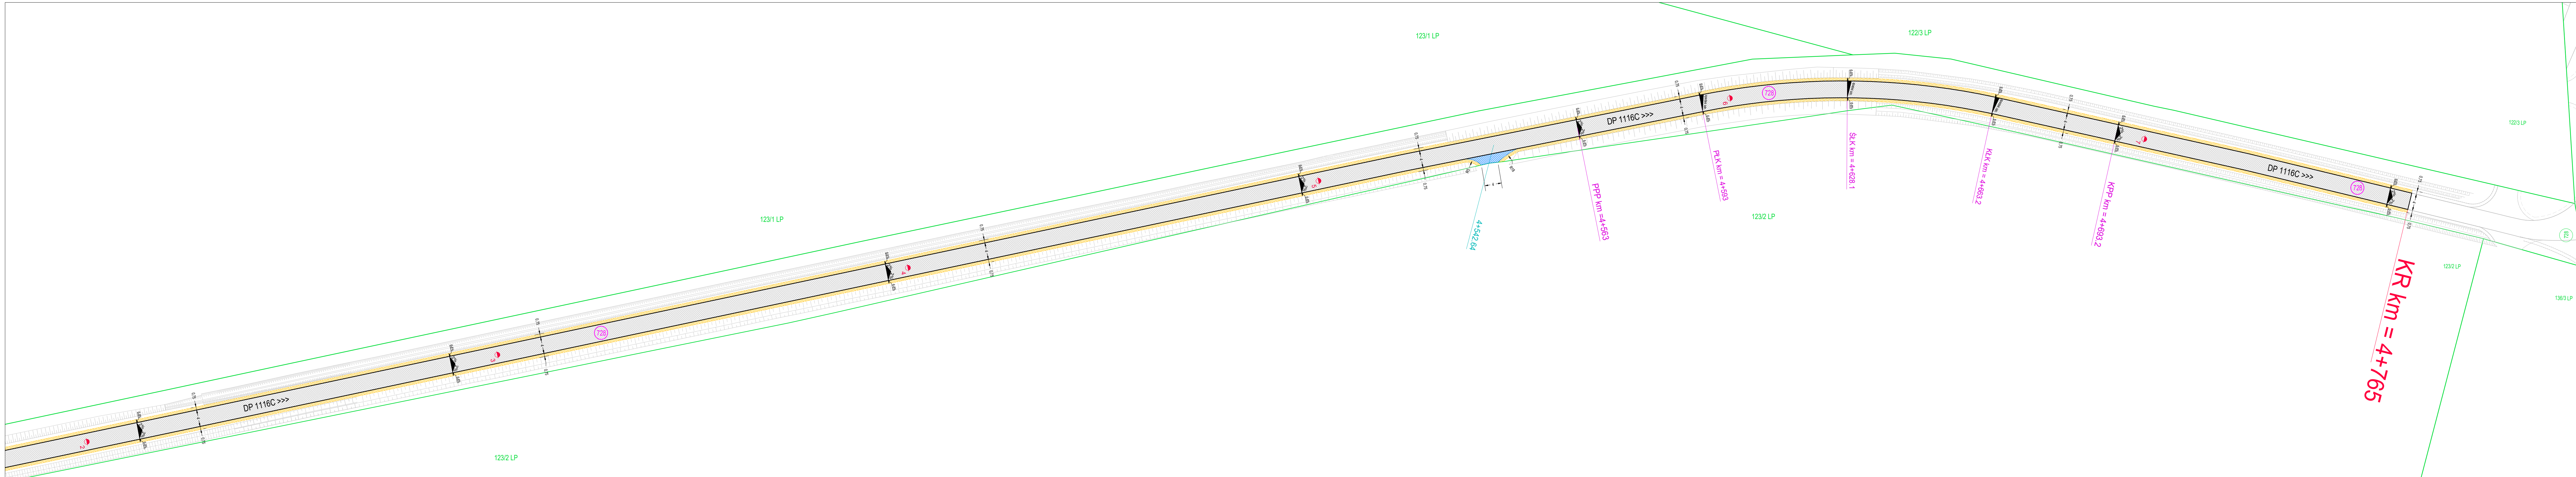

LEGENDA:

	- nawierzchnia jezdni z SMA16 (4 400 m ²)
	- ulepszone podłoże gruntowe (1 658 m ²)
	- zjazd o nawierzchni z BA ACBS (178 m ²)
	- charakterystyczny przekrój konstrukcyjny
	- numery ewidencyjne działek
	- granice ewidencyjne działek

Temat opracowania:
 Modernizacja (odnowa) DP nr 1116C relacji [Stare Gronowo] - gr. woj. - Piaseczno na odcinku o długości 1,100 km zlokalizowanym pomiędzy km 3+665, a km 4+765 jej przebiegu.

Tytuł rysunku: PLAN SYTUACYJNY	Skala: 1 : 500	Nr rys.: 2	Nr arkusza: 2 z 2
--	--------------------------	----------------------	-----------------------------

BD Opracował:	inż. Edwin ECKERT uprawnienia budowlane nr GP-KZ-7342/278/92 w specjaln. konsz. inżynierijn. w zakresie dróg, nawierzchni lotniskowych i mostów	Data: 02.2023
--------------------------------	--	-------------------------