



uwaga:
wszystkie skłapy zaprojektowano o nachyleniu 1 : 1,5
szerokość dna rowów zaprojektowano na 40cm


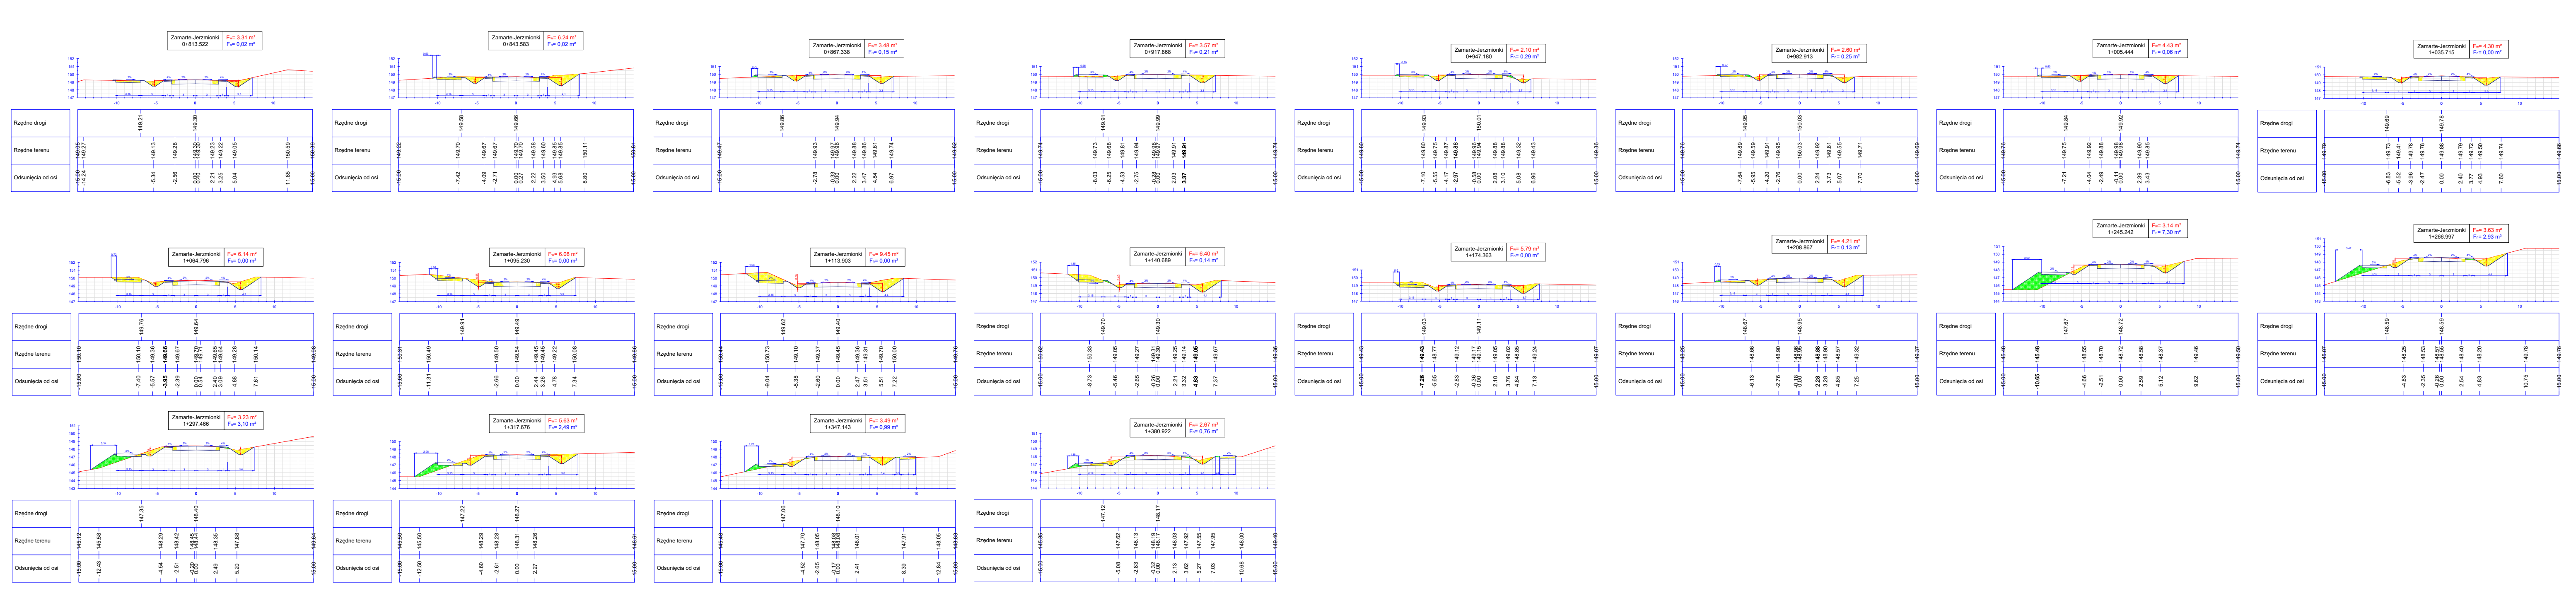

uwaga:
wszystkie skłapy zaprojektowano o nachyleniu 1 : 1,5
szerokość dna rowów zaprojektowano na 40cm


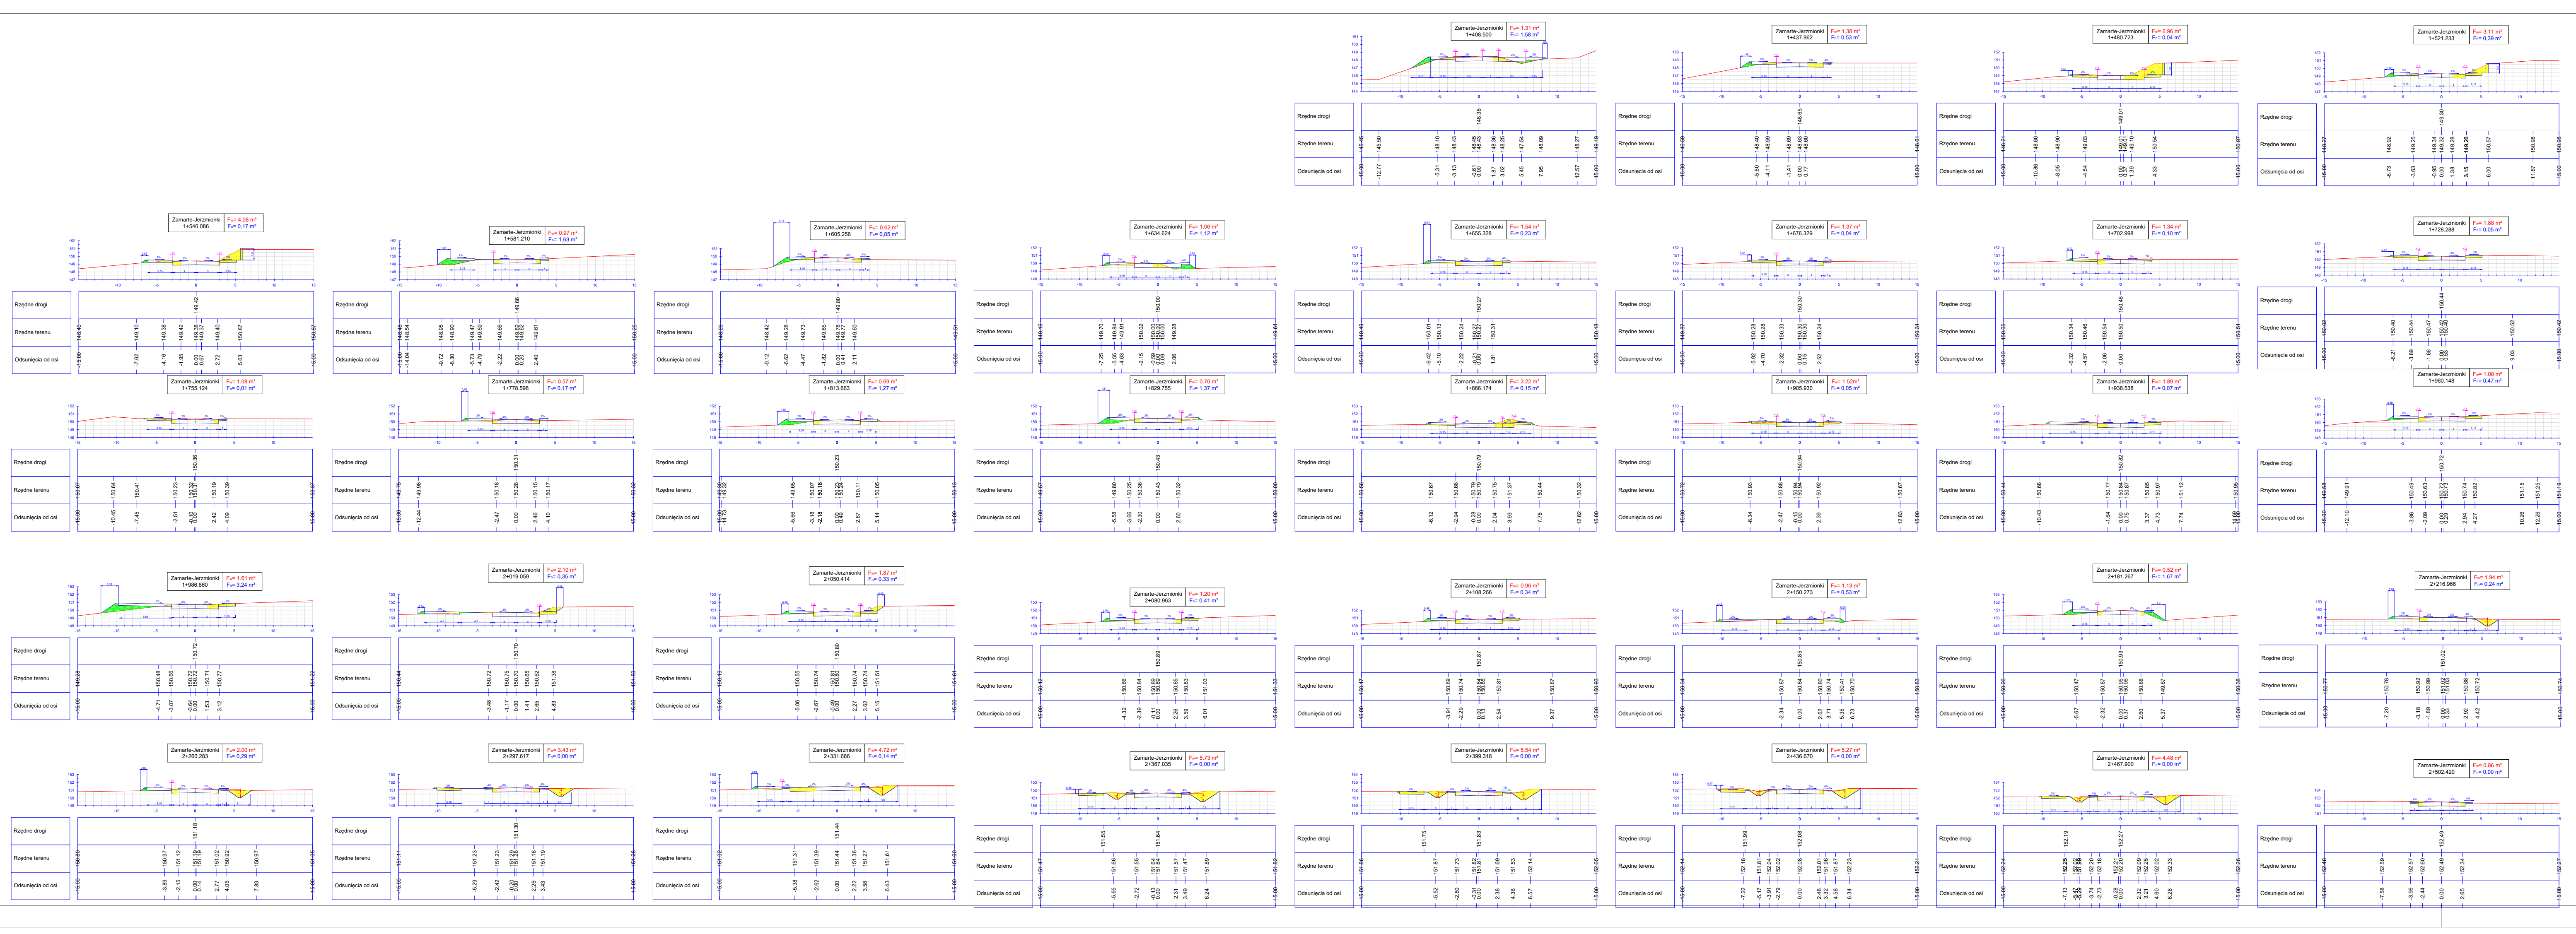

uwaga:
wszystkie skłapy zaprojektowano o nachyleniu 1 : 1,5
szerokość dna rowów zaprojektowano na 40cm

