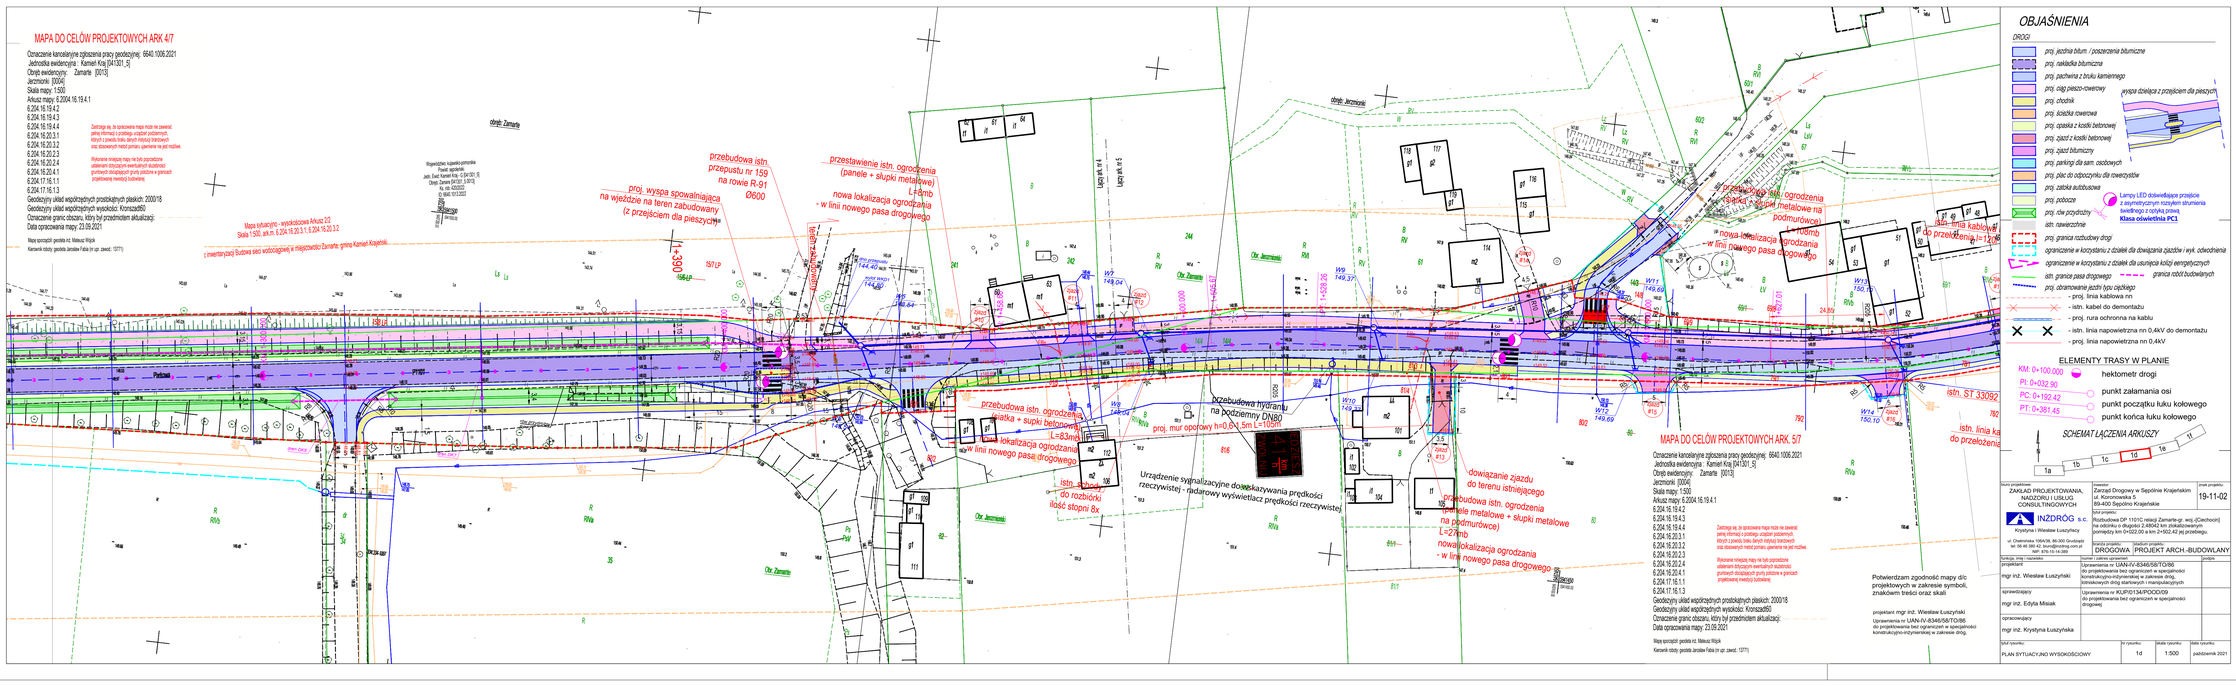
MAPA DO CELÓW PROJEKTOWYCH ARK. 4/7
Oznaczenie kancelaryjne zgłoszenia pracy geodezyjnej: 6640.1006.2021
Jednostka ewidencyjna: Kamień Kraj [041301_5]
Obręb ewidencyjny: Zamarte [0013]
Jarzmonki: [0004]
Skala mapy: 1:500
Arkusz mapy: 6.2004.16.19.4.1
6.2004.16.19.4.2
6.2004.16.19.4.3
6.2004.16.19.4.4
6.2004.16.20.3.1
6.2004.16.20.3.2
6.2004.16.20.2.3
6.2004.16.20.2.4
6.2004.16.20.4.1
6.2004.17.16.1.1
6.2004.17.16.1.3
Geodezyjny układ współrzędnych prostokątnych płaskich: 2000/18
Geodezyjny układ współrzędnych wysokości: Kronsztad60
Oznaczenie granic obszaru, który był przedmiotem aktualizacji:
Data opracowania mapy: 23.09.2021
Mapa sporządził geodeta mł. Mateusz Wójcik
Kierownik roboty geodeta Jarosław Fabia (nr upr. zawod.: 12771)
Zastrzega się, że sporządzona mapa może nie zawierać pełnej informacji o przebiegu urządzeń podziemnych, których z powodu braku danych między innymi brakujących oraz stosowanych metod pomiaru uzyskanie nie jest możliwe.
Wykonanie niniejszej mapy nie było poprzedzone ustaleniem dotyczącym ewentualnych służebności gruntowych obciążających grunty położone w granicach projektowanej inwestycji budowlanej.
Wypis z rejestru gruntów
Powiat: sępoleński
Jedn. Ewid. Kamień Kraj, 0.041301_5
Obręb: Zamarte, 0.0013,
Ark. ew.: 4/2022/2
Nr. dział. 1013.2222
Data: 2022-01-03
Mapa sytuacyjna - wysokościowa Arkusz 2/2, Skala 1:500, ark.m. 6.204.16.20.3.1; 6.204.16.20.3.2
z inwentaryzacji Budowa sieci wodociągowej w miejscowości Zamarte, gmina Kamień Krajeński.
przebudowa istn. przepustu nr 159 na rowie R-91 Ø600
nowa lokalizacja ogrodzenia - w linii nowego pasa drogowego
proj. wyspa spowalniająca na wjeździe na teren zabudowany (z przejściem dla pieszych)
istn. linia napowietrzna 4xAL50+2xAL25 do wymiany na O,E-10,0/12
likwidacja istn. wiaty przystankowej
dowiązanie zjazdu do terenu istniejącego
dowiązanie zjazdu do istn. drogi gminnej
dowiązanie zjazdu do istn. drogi powiatowej
nowa lokalizacja ogrodzenia - w linii nowego pasa drogowego
przebudowa hydrantu na podziemny DN80
Urządzenie sygnalizacyjne do wskazywania prędkości rzeczywistej - radarowy wyświetlacz prędkości rzeczywistej
istn. zejście do rozbiórki ilość stopni 8x
istn. ZK1+1p nr 0011968
