


# MAPA DO CEŁÓW PROJEKTOWYCH ARK.4/7

 Skala mapy: 1:500  
 Amusz mapy: 62004, 16, 19, 4, 1  
 6204, 16, 19, 4, 3  
 6204, 16, 19, 4, 4  
 6204, 16, 19, 4, 1  
 6204, 16, 20, 3, 1  
 6204, 16, 20, 3, 2  
 6204, 16, 20, 2, 3  
 6204, 16, 20, 2, 4  
 6204, 16, 20, 4, 1  
 6204, 17, 16, 1, 1  
 6204, 17, 16, 1, 3

Załącznik nr 3, do opracowania mapy, może nie zawierać  
 pełnej informacji o przebiegu urządzeń podziemnych,  
 oraz odczynionych między innymi urządzeń na jej terenie.  
 Wykazanie urządzeń mapy nie jest ograniczeniem  
 prawnym odpowiedzialności projektanta w zakresie  
 projektowania i wykonania przedmiotu zamówienia

 Oznaczenie granic obszarów, który był przedmiotem aktualizacji:  
 Data opracowania mapy: 23.09.2021


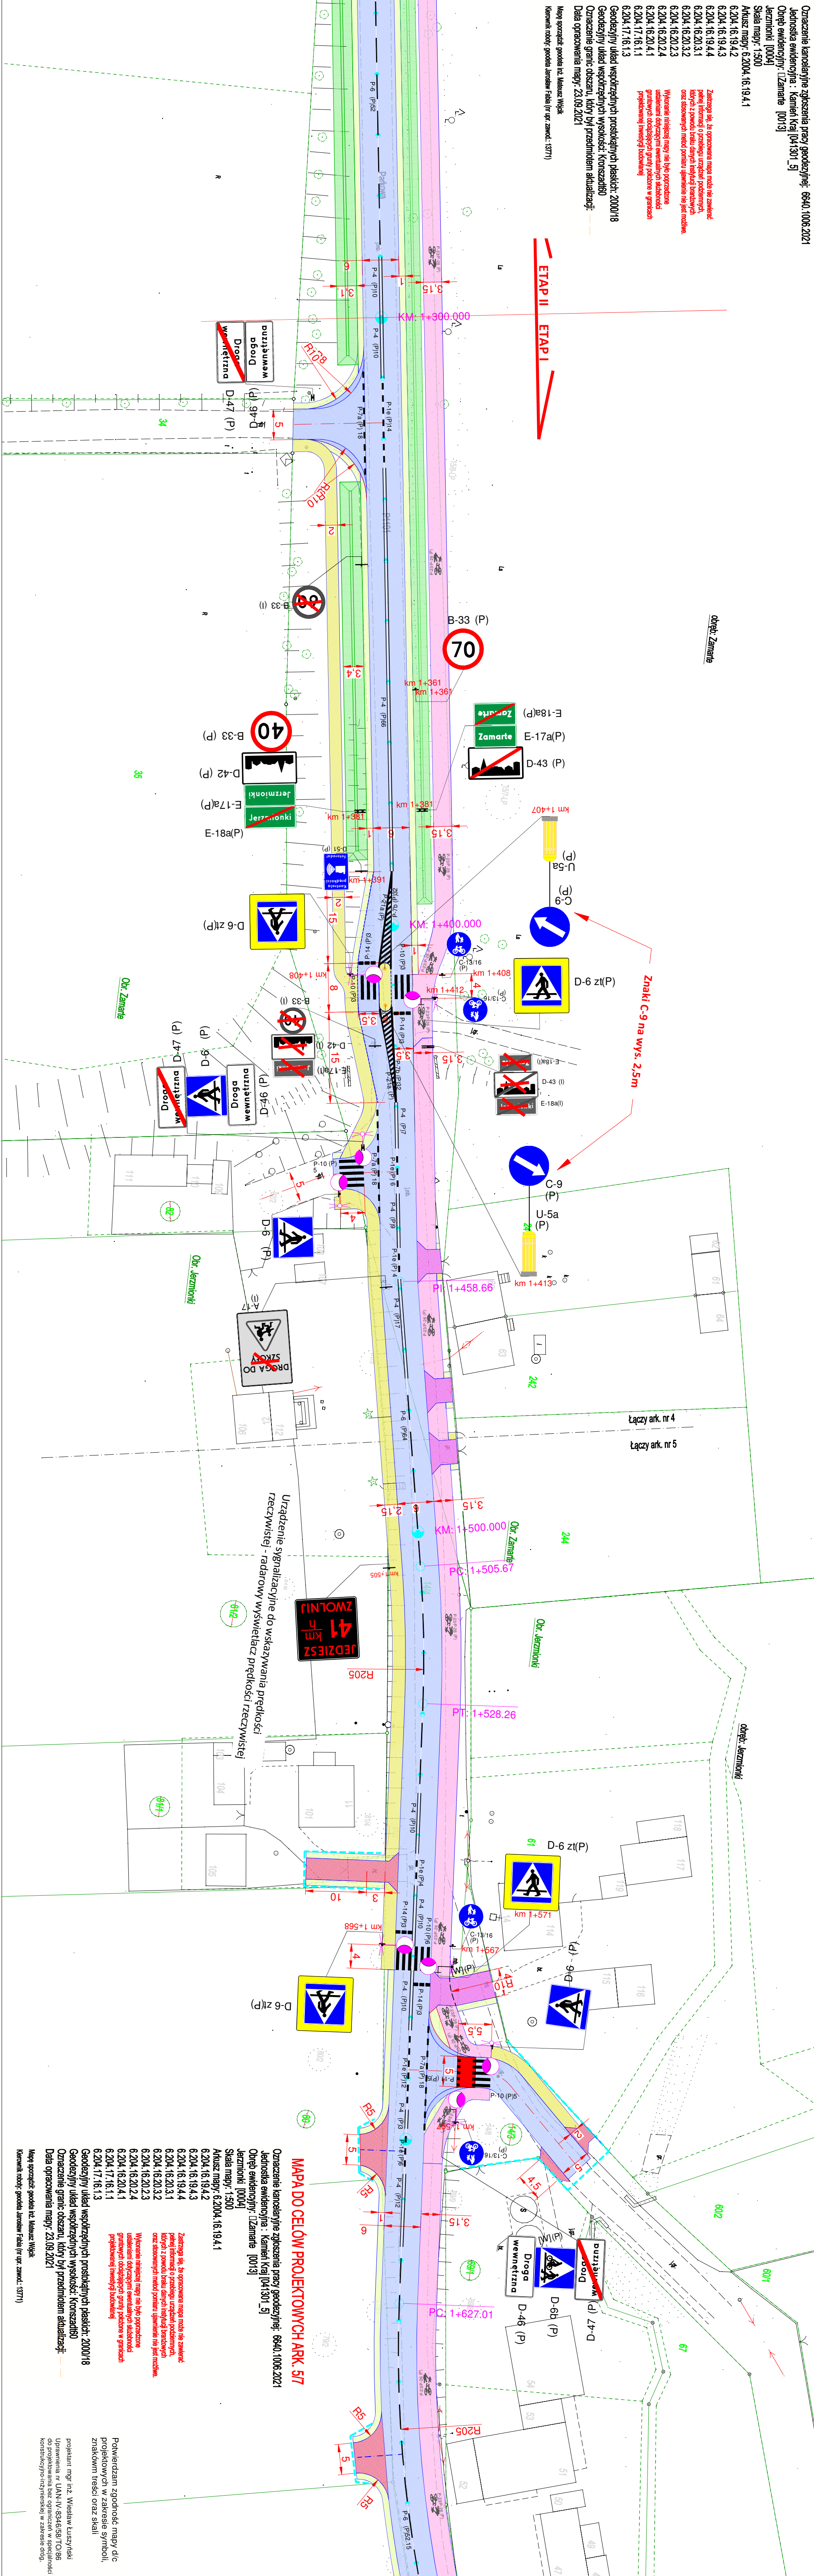

## MAPA DO CEŁÓW PROJEKTOWYCH ARK. 5/7

 Skala mapy: 1:500  
 Amusz mapy: 62004, 16, 19, 4, 1  
 6204, 16, 19, 4, 2  
 6204, 16, 19, 4, 3  
 6204, 16, 19, 4, 4  
 6204, 16, 20, 3, 1  
 6204, 16, 20, 3, 2  
 6204, 16, 20, 2, 3  
 6204, 16, 20, 2, 4  
 6204, 17, 16, 1, 1  
 6204, 17, 16, 1, 3

Załącznik nr 3, do opracowania mapy, może nie zawierać  
 pełnej informacji o przebiegu urządzeń podziemnych,  
 oraz odczynionych między innymi urządzeń na jej terenie.  
 Wykazanie urządzeń mapy nie jest ograniczeniem  
 prawnym odpowiedzialności projektanta w zakresie  
 projektowania i wykonania przedmiotu zamówienia

 Oznaczenie granic obszarów, który był przedmiotem aktualizacji:  
 Data opracowania mapy: 23.09.2021


## OBJAŚNIENIA

- proj. jezdnia bitumiczna
- proj. asfaltowa z białym kamieniem
- proj. asfaltowa dla rowerów i pieszych
- proj. droga dla pieszych
- proj. paszka z kostki betonowej
- proj. parking dla sam. osobowych
- proj. plac do odciążenia dla rowerzystów
- proj. zatoka autobusowa
- proj. pobocze
- proj. chw. przydrożny

- D-15 (I)  
Znaki drogowe pionowe istniejące b.z.
- B-33 (P)  
Znaki drogowe pionowe projektowane  
Znaki projektowane na wysokościach - [W]
- A-7 (I)  
Znaki drogowe pionowe istniejące  
do likwidacji / przedstawienia
- P-10 (P)  
Znaki drogowe poziome projektowane

- Lampy LED doświetlające przejście z asymetrycznym rozsyłem światła (z oprzyrządzeniem Kłosa odświetla KCL. Zasilanie solenne.
- Urządzenie sygnalizacyjne do wskazywania prędkości rzeczywistej - radarowy wyświetlacz prędkości rzeczywistej - zasilanie solenne.

**SCHEMAT ŁĄCZENIA ARKUSZY**

INSTRUMENTALNY PROJEKT WYKONAWCZY

PROJEKT STAREJ ORGANIZACJI RUCHU

1 d 1:500 LUTY 2023