


PROJEKT ZMIAN
STAŁEJ ORGANIZACJI
RUCHU


Rys. 2.1

SKALA 1:500

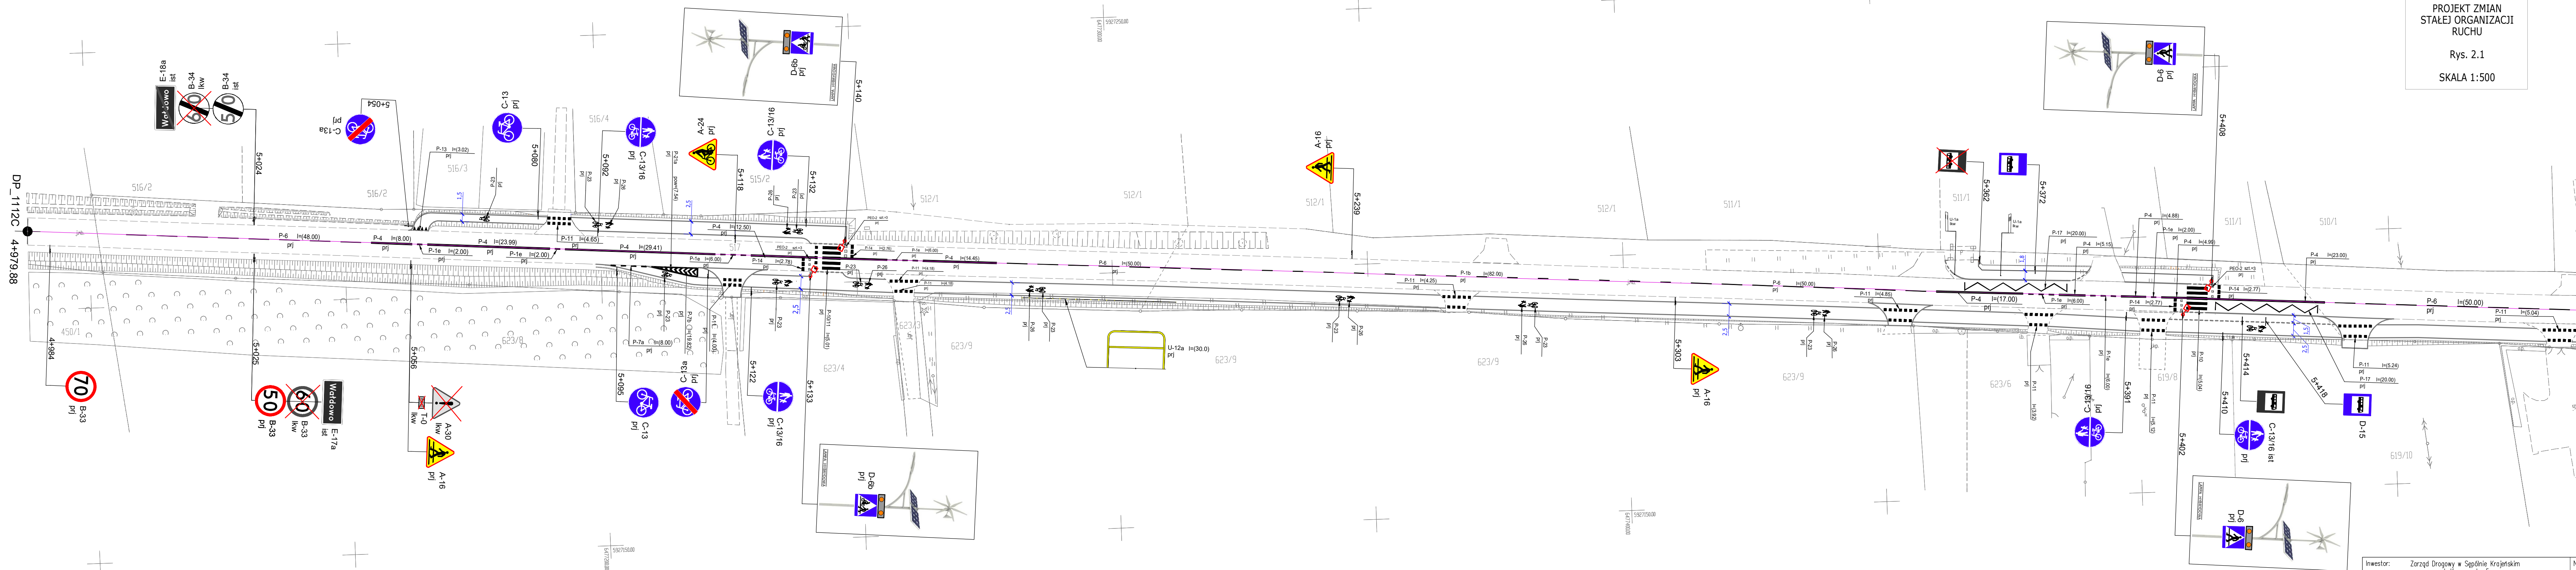

Investor:	Zarząd Drógowy w Sepólnie Krajeńskim ul. Koronowska 5 89-400 Sepólna Kraj.	Nr rys.:	2.1
Objekt:	"Budowa drogi dla pieszych i rowerów w ciągu DP 1112C relacji Trzcińsko-Wałdowo-Gostycyn w m. Wałdowo".	Data:	grudzień 2023
Skala:	1:500	Temat:	PROJEKT ZMIAN STAŁEJ ORGANIZACJI RUCHU
Projektant BD:	mgr. inż. Dariusz Kędzióra uprawnienia budowlane nr KUP/0122/POOD/10 do projektowania bez ograniczeń w specyficznej drogowej w zakresie dróg	Stadium:	proj. budowl.
		Branża:	drogi

PROJEKT ZMIAN
STALEJ ORGANIZACJI
RUCHU
Rys. 2.2
SKALA 1:500

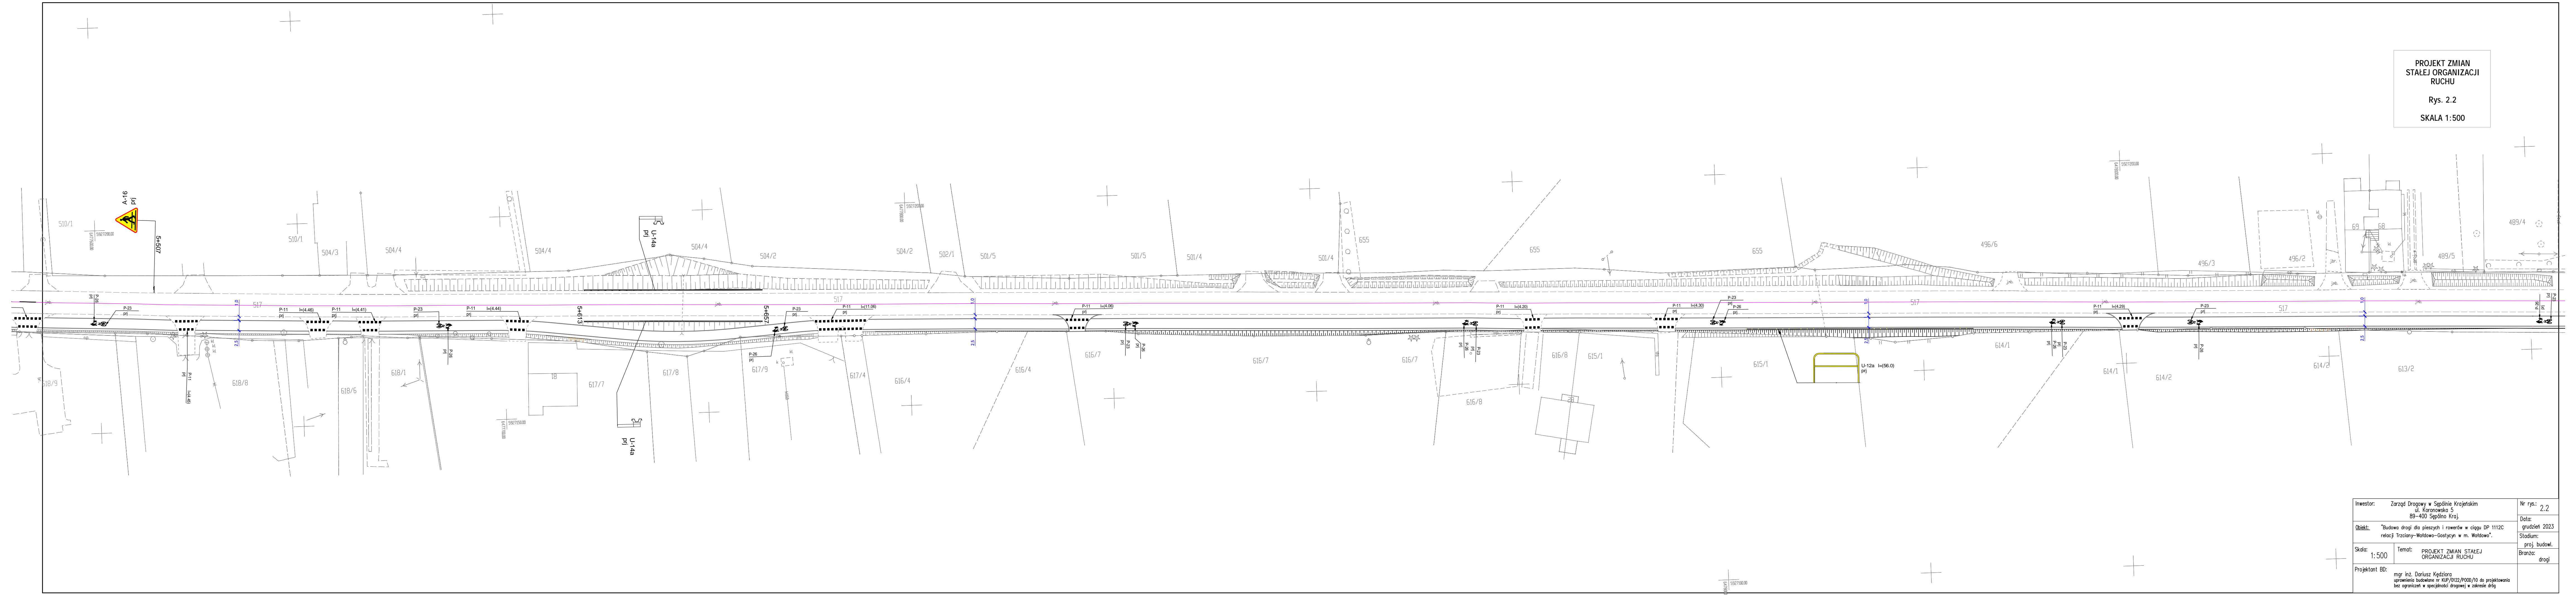

Inwestor:	Zarząd Drógowy w Sepólnie Krajejskim ul. Karłowicka 5 89-400 Sepólno Kraj	Nr rys:	2.2
Objekt:	"budowa drogi dla pieszych i rowerów w ciągu DP 1112C relacji Trzciany-Waldowo-Gostycyn w m. Waldowo".	Data:	grudzień 2023
Skala:	1:500	Temat:	PROJEKT ZMIAN STALEJ ORGANIZACJI RUCHU
Projektant BD:	mgr inż. Dariusz Kędziara uprawnienia budowlane nr RUP/0122/P020/10 do projektowania bez ograniczeń w specjalności drogowej w zakresie dróg	Stadium:	proj. budowl.
		Branża:	drogi

