

>>> DP1120C [Lipka] - gr. woj. - Sępólno Krajeńskie >>>

PR km = 2+778


3+063.8

172/4-LP

LEGENDA:

- proj. nawierzchnia jezdni z SMA 11 o gr. = 4 cm (2 510 m²)
- proj. pobocze gruntowe (968 m²)
- zjazdy istniejące bez zmian
- charakterystyczny przekrój konstrukcyjny
- numery ewidencyjne działek
- granice ewidencyjne działek

Temat opracowania:		
Remont DP 1120C relacji [Lipka] - gr. woj. - Sępólno Krajeńskie na odc. o dł. 0,502 km złok. m-dzy km 2+778, a km 3+280 jej przebiegu w m. Iłowo / Radońsk		
Tytuł rysunku:	Skala:	Nr rys.:
PLAN SYTUACYJNY	1 : 500	2.1
Opracował:	inż. Edwin ECKERT uprawnienia budowlane nr GP-KZ-7342/278/92 w specjaln. konstr.-inżynierijn. w zakresie dróg, nawierzchni lotniskowych i mostów	Data:
BD		02.2023

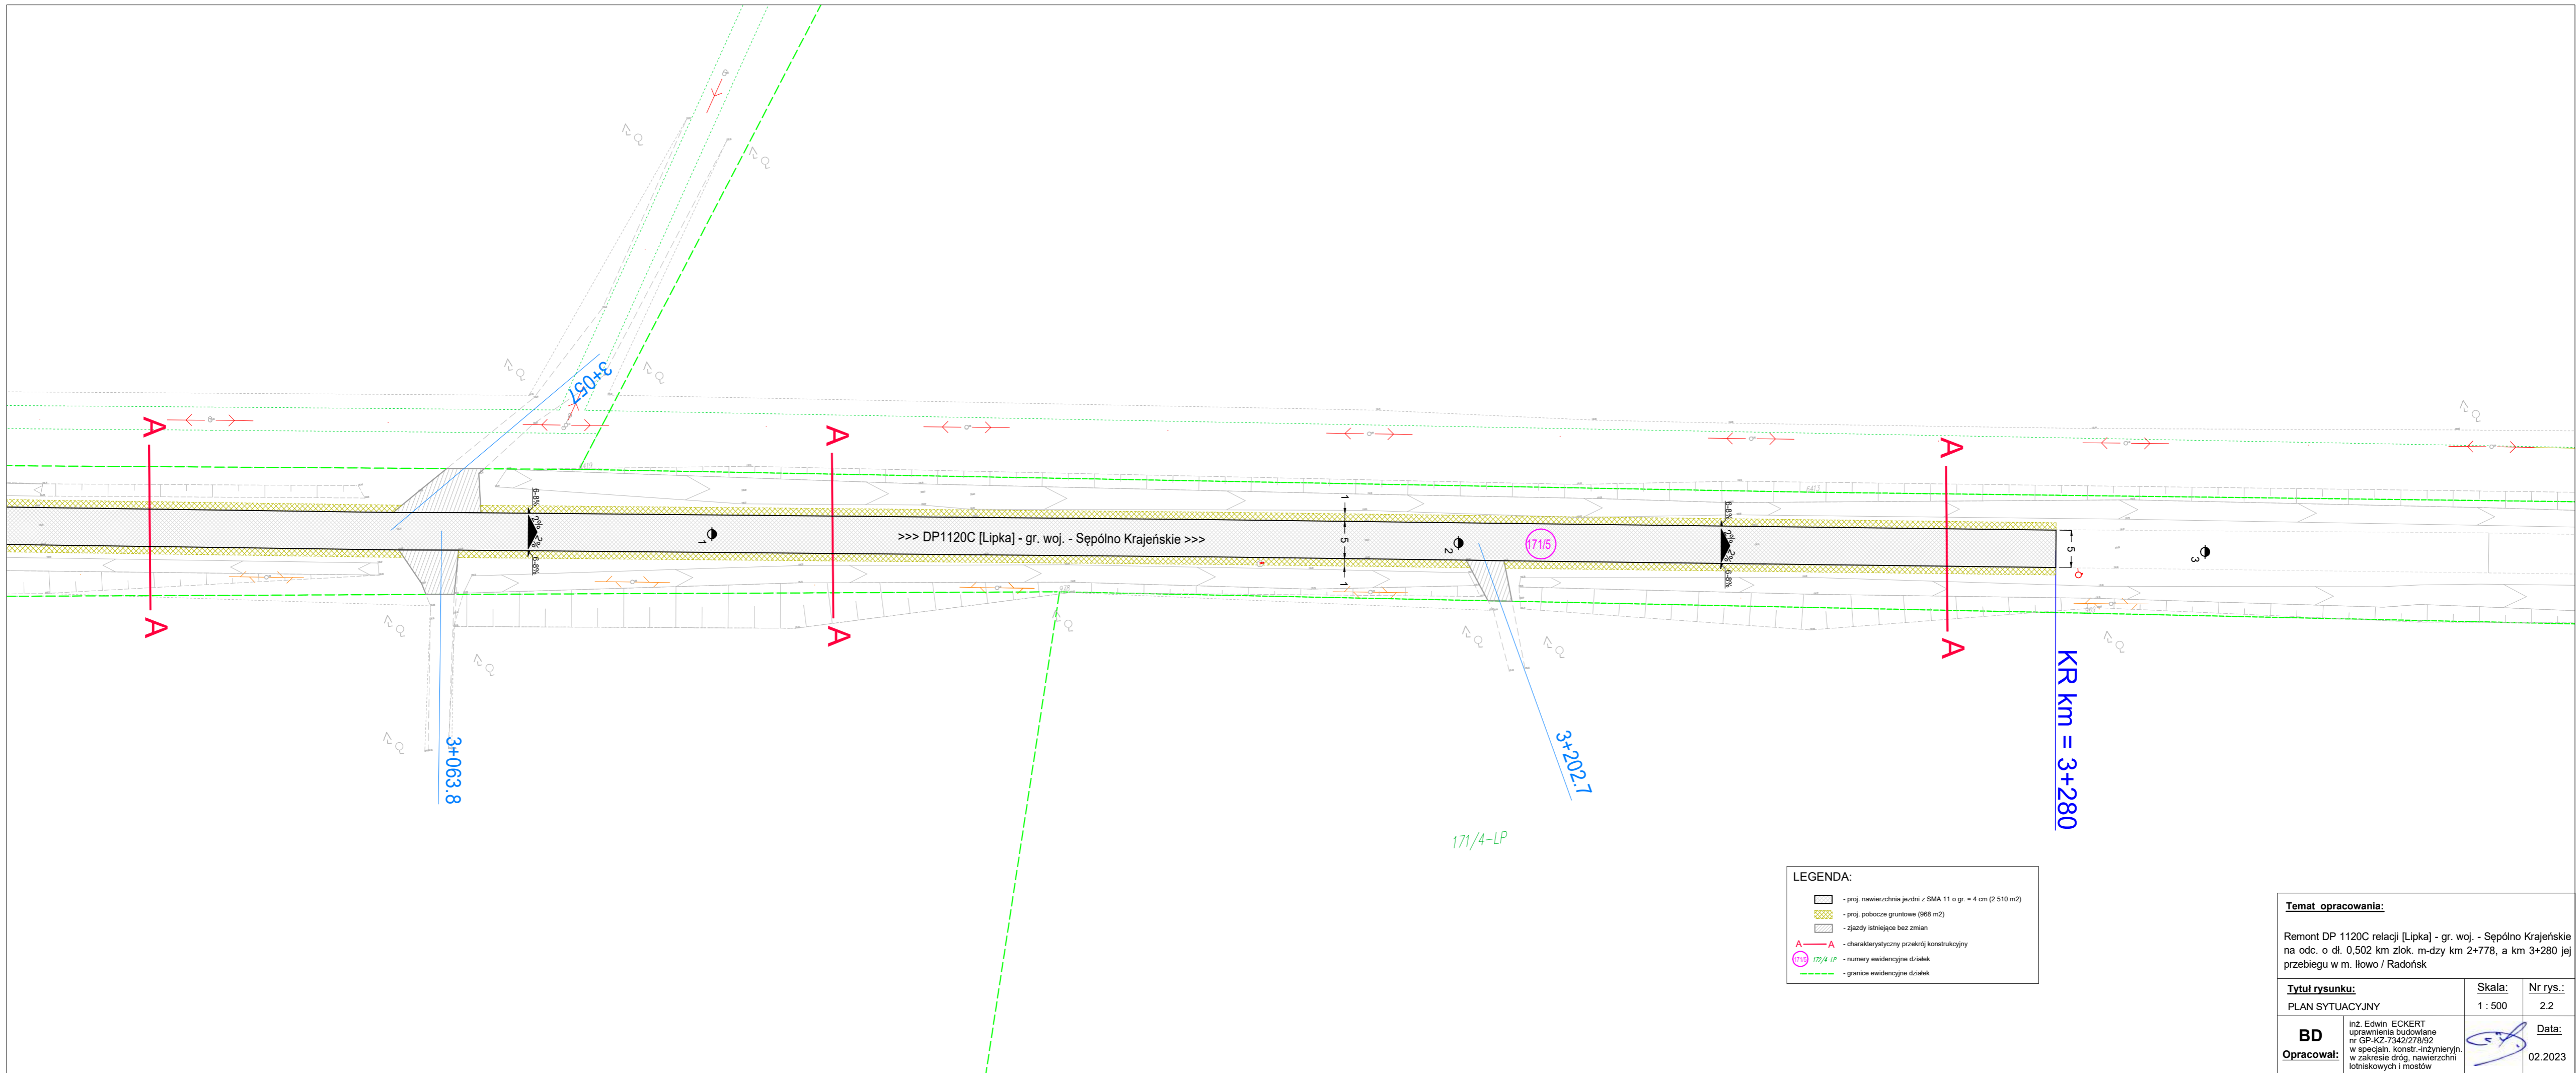

LEGENDA:

	- proj. nawierzchnia jezdni z SMA 11 o gr. = 4 cm (2 510 m ²)
	- proj. pobocze gruntowe (968 m ²)
	- zjazdy istniejące bez zmian
	- charakterystyczny przekrój konstrukcyjny
	- numery ewidencyjne działek
	- granice ewidencyjne działek

Temat opracowania:		
Remont DP 1120C relacji [Lipka] - gr. woj. - Sępólno Krajeńskie na odc. o dł. 0,502 km zlok. m-dzy km 2+778, a km 3+280 jej przebiegu w m. Iłowo / Radońsk		
Tytuł rysunku:	Skala:	Nr rys.:
PLAN SYTUACYJNY	1 : 500	2.2
Opracował:	Data:	
inż. Edwin ECKERT uprawnienia budowlane nr GP-KZ-7342/278/92 w specjaln. konstr.-inżynierijn. w zakresie dróg, nawierzchni lotniskowych i mostów	02.2023	