



PR odc. 1 = km 2+688


KR odc. 1 = km 3+077

LEGENDA:

	- nawierzchnia jezdni z SMA11 (7070 m2)
	- pobocze remontowane kruszywem lamany (2068 m2)
	- charakterystyczny przekrój konstrukcyjny
	- numery działek ewidencyjnych
	- zjazdy istniejące bez zmian
	- granice działek ewidencyjnych

Temat opracowania:
Remont wybranych odcinków dróg publicznych kategorii powiatowej należących do Powiatu Sępoleńskiego.
 Remont DP 1104C na odcinkach o łącznej dł. 1,414 km, zlokalizowanych pomiędzy km 2+688, a km 3+077 oraz pomiędzy km 3+235, a km 4+260 w m. Witkowo

Tytuł rysunku: PLAN SYTUACYJNY	Skala: 1:500	Nr rys.: 2.1	Nr arkusza: 1 z 3
BD Opracowała: mgr inż. Olga Eckert-Gappa			Data: 05.2024

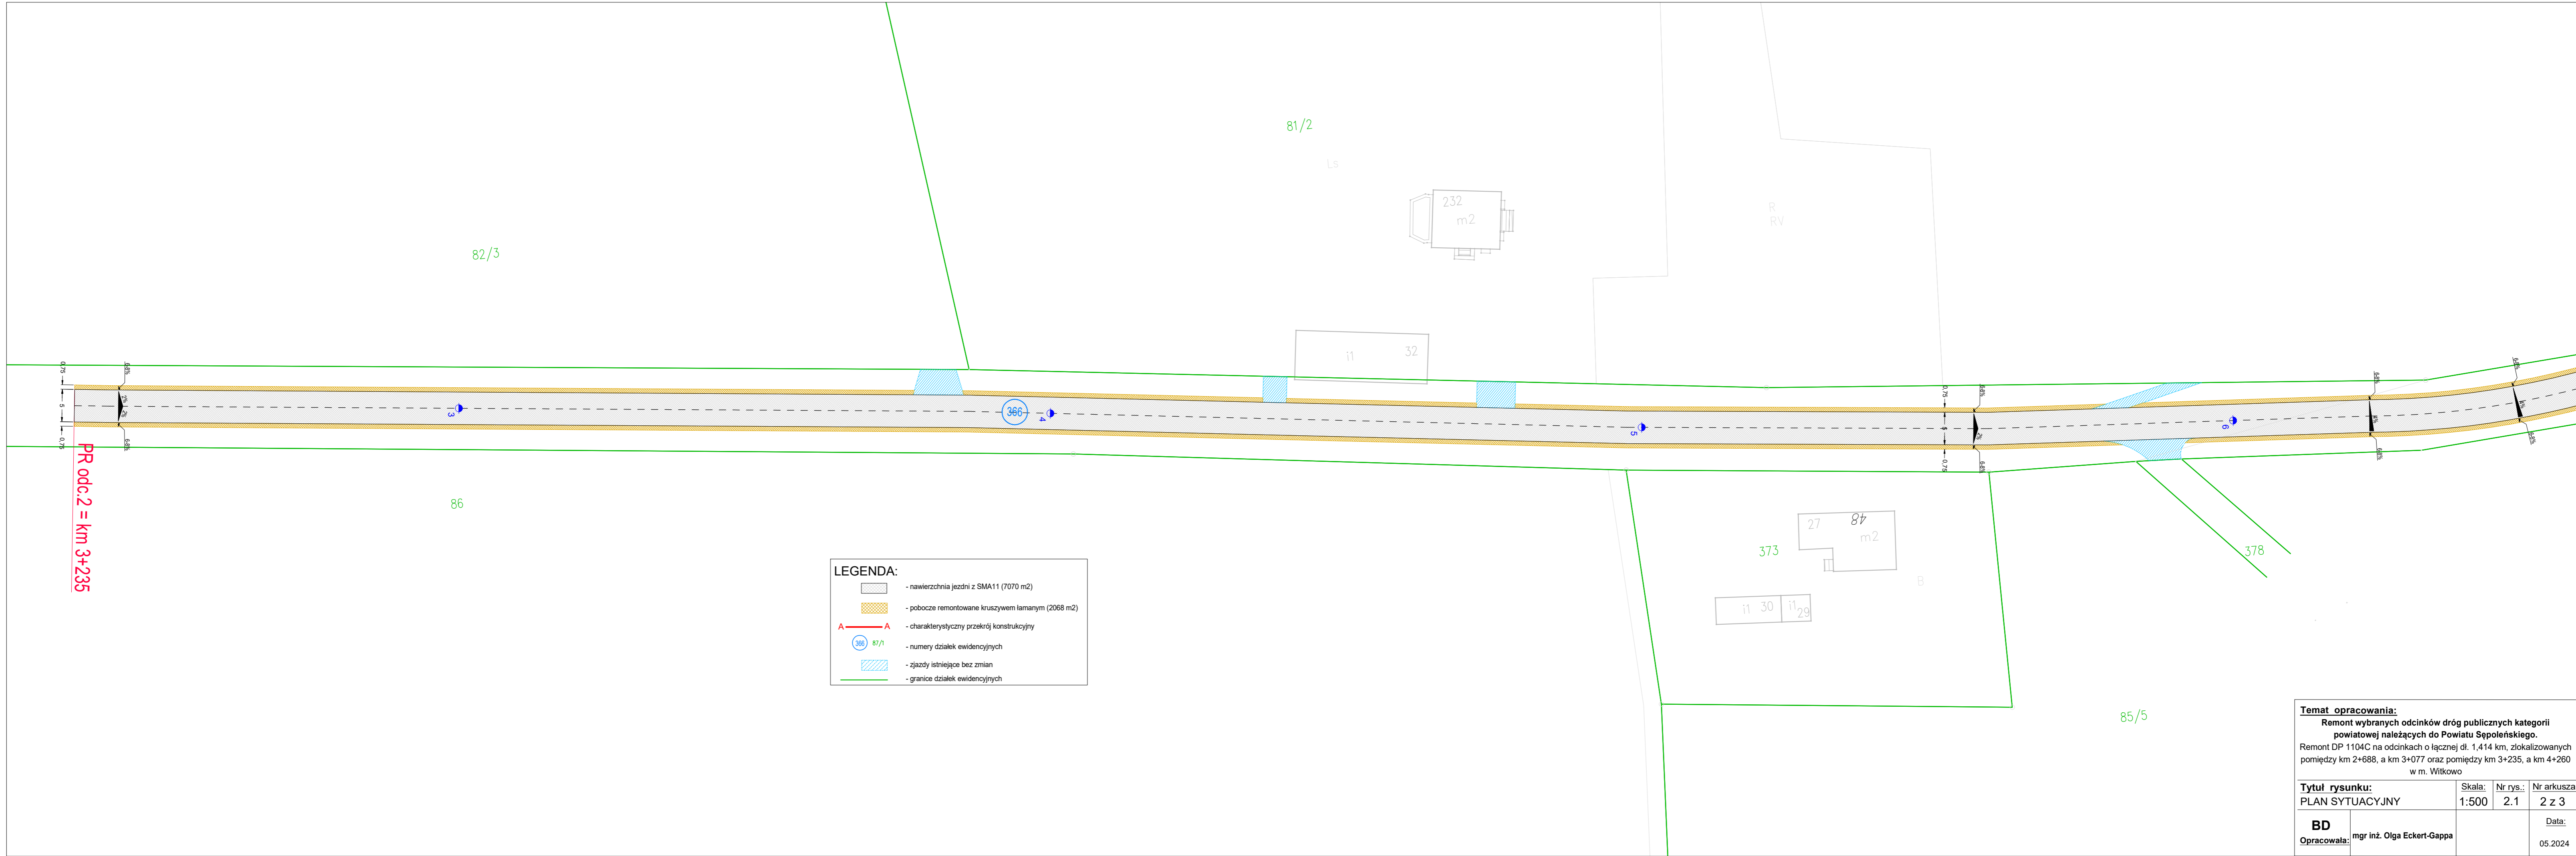


LEGENDA:





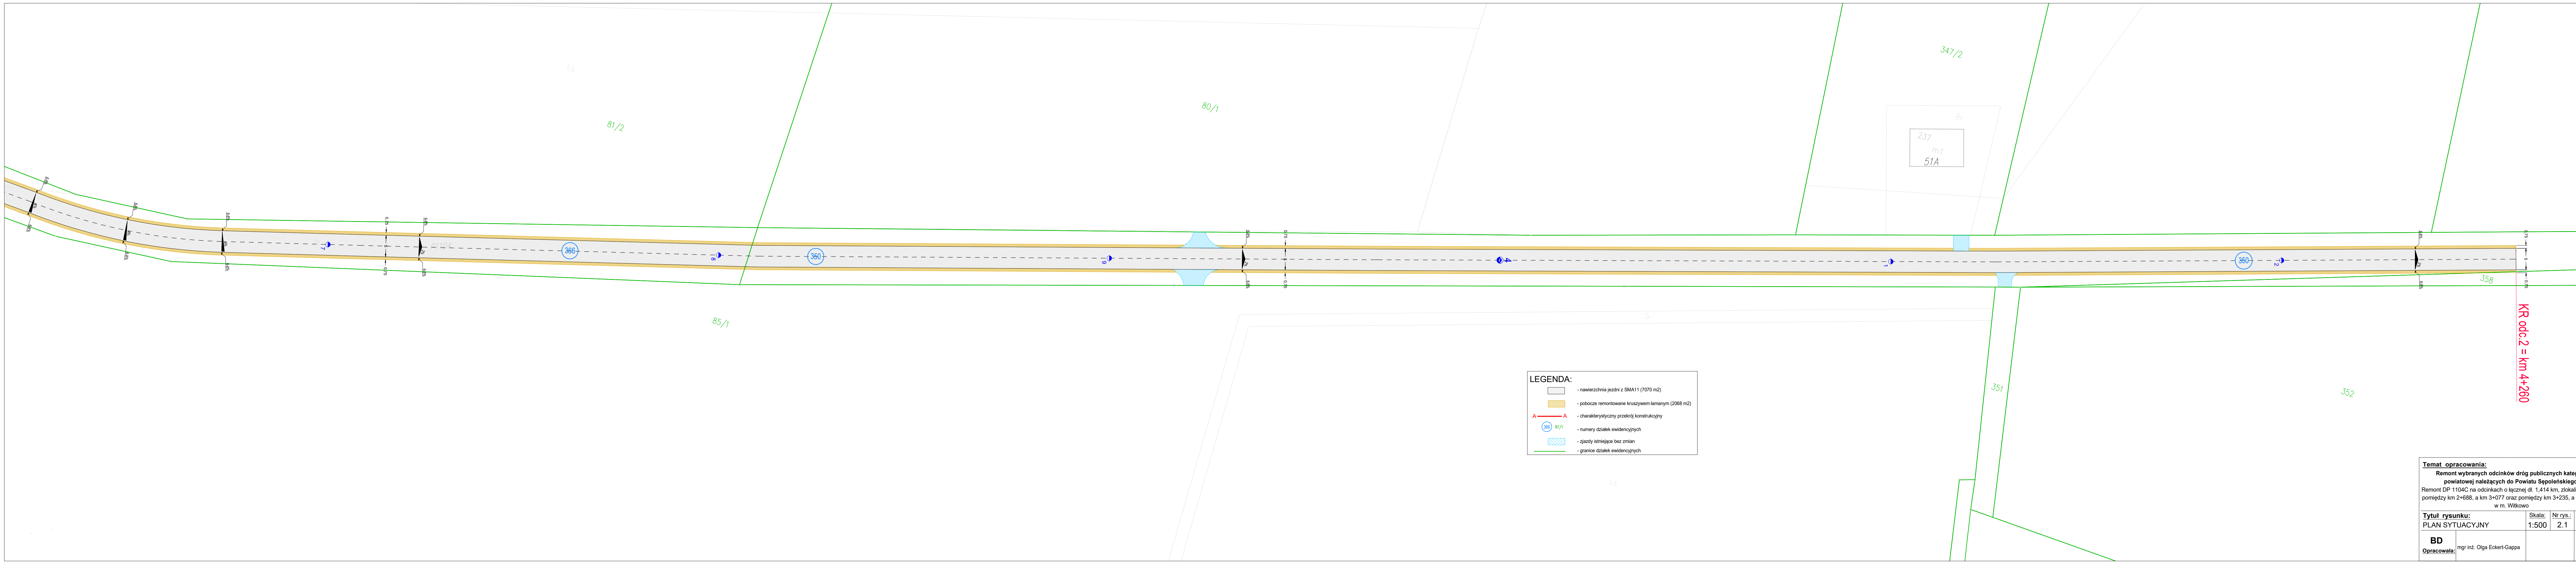

- nawierzchnia jezdni z SMA11 (7070 m2)
- pobocze remontowane kruszywem łamanym (2068 m2)
- charakterystyczny przekrój konstrukcyjny
- 366 87/1 - numery działek ewidencyjnych
- zjazdy istniejące bez zmian
- granice działek ewidencyjnych

PR odc. 2 = km 3+235

Temat opracowania: Remont wybranych odcinków dróg publicznych kategorii powiatowej należących do Powiatu Sępoleńskiego.			
Remont DP 1104C na odcinkach o łącznej dł. 1,414 km, zlokalizowanych pomiędzy km 2+688, a km 3+077 oraz pomiędzy km 3+235, a km 4+260 w m. Witkowo			
Tytuł rysunku: PLAN SYTUACYJNY	Skala: 1:500	Nr rys.: 2.1	Nr arkusza: 2 z 3
BD Opracowała: mgr inż. Olga Eckert-Gappa			Data: 05.2024



LEGENDA:

-  - nawierzchnia jezdni z SMA11 (7070 m²)
-  - pobocze remontowane kruszywem lamarym (2068 m²)
-  - charakterystyczny przekrój konstrukcyjny
-  - numery działek ewidencyjnych
-  - zjazdy istniejące bez zmian
-  - granice działek ewidencyjnych

Temat opracowania:			
Remont wybranych odcinków dróg publicznych kategorii powiatowej należących do Powiatu Sępoleńskiego.			
Remont DP 1104C na odcinkach o łącznej dł. 1,414 km, zlokalizowanych pomiędzy km 2+688, a km 3+077 oraz pomiędzy km 3+235, a km 4+260 w m. Witkowo			
Tytuł rysunku:	Skala:	Nr rys.:	Nr arkusza:
PLAN SYTUACYJNY	1:500	2.1	3 z 3
BD	Opracowała: mgr inż. Olga Eckert-Gappa		Data:
			05.2024

KR odc. 2 = km 4+260