


**LEGENDA:**

- nawierzchnia jezdni z SMA16 JENA (1834 m<sup>2</sup>)
- pobocze remontowane krzywymi kamieniami (1438 m<sup>2</sup>)
- zjazd skł. - bez zmian
- charakterystyczny przekrój konstrukcyjny
- numery ewidencyjne działek
- granice ewidencyjne działek

|  |                            |          |             |
|--|----------------------------|----------|-------------|
| <b>Temat opracowania:</b>  |                            |          |             |
| Remont wybranych odcinków dróg publicznych kategorii powiatowej<br>należących do Powiatu Sępoleńskiego.<br>Remont DP 1125C na odcinku o dt. 1,032 km zlokalizowanych pomiędzy km<br>3+291, a km 4+323 jej przebiegu w m. Lubcza. |                            |          |             |
| <b>Tytuł rysunku:</b>  | Skala:                     | Nr rys.: | Nr arkusza: |
| PLAN SYTUACYJNY  | 1:500                      | 2.4      | 1 z 2       |
| <b>BD</b>  | Opracowała:                |          | Data:       |
|  | mgr inż. Olga Eckert-Gappa |          | 05.2024     |

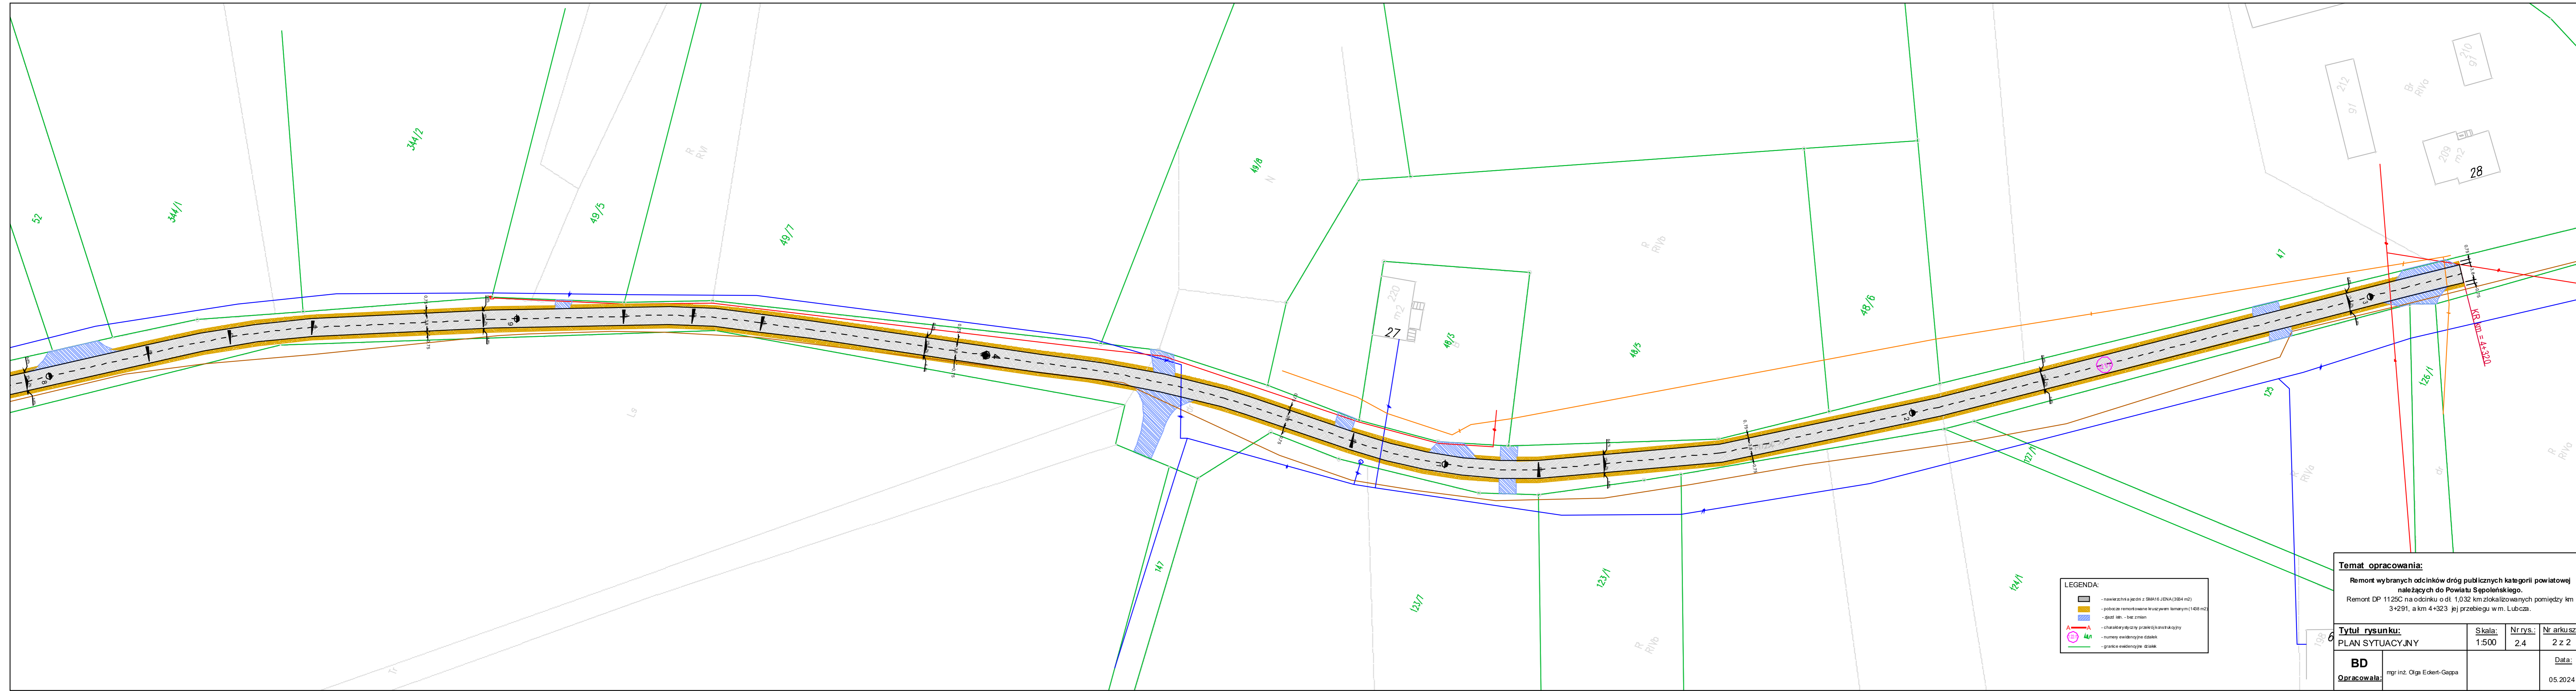

**LEGENDA:**

- nawierzchnia jezdni z SMA10 JENA (30/4 m<sup>2</sup>)
- pobocze remontowane kruszywem łamonym (14/8 m<sup>2</sup>)
- gładź asf. - bez zmian
- charakterystyczny praktyczny konstrukcyjny
- numery ewidencyjne działek
- granice ewidencyjne działek

**Temat opracowania:**  
 Remont wybranych odcinków dróg publicznych kategorii powiatowej należących do Powiatu Sępoleńskiego.  
 Remont DP 1125C na odcinku o dł. 1,032 km zlokalizowanych pomiędzy km 3+291, a km 4+323 jej przebiegu w m. Lubcza.

|  |                            |                 |                 |                      |
|--|----------------------------|-----------------|-----------------|----------------------|
| <b>Tytuł rysunku:</b><br>PLAN SYTUACYJNY |                            | Skala:<br>1:500 | Nr rys.:<br>2,4 | Nr arkusza:<br>2 z 2 |
| <b>BD</b><br>Opracowała:                 | mgr inż. Olga Eckert-Gappa |                 |                 | Data:<br>05.2024     |