


LEGENDA:

- nawierzchnia jezdni z SMA16 JENA (5220 m2)
- pobocze remontowane kruszywem łamanym (2009 m2)
- charakterystyczny przekrój konstrukcyjny
- numery działek ewidencyjnych
- zjazdy istniejące bez zmian
- granice działek ewidencyjnych

Temat opracowania:			
Remont wybranych odcinków dróg publicznych kategorii powiatowej należących do Powiatu Sępoleńskiego.			
Remont DP 1145C na odcinku o dł. 1,050 km, zlokalizowanym pomiędzy km 2+550, a km 3+600 w m. Peperzyn.			
Tytuł rysunku:	Skala:	Nr rys.:	Nr arkusza:
PLAN SYTUACYJNY	1:500	2.9	1 z 2
BD	Opracowała: mgr inż. Olga Eckert-Gappa		Data:
			05.2024

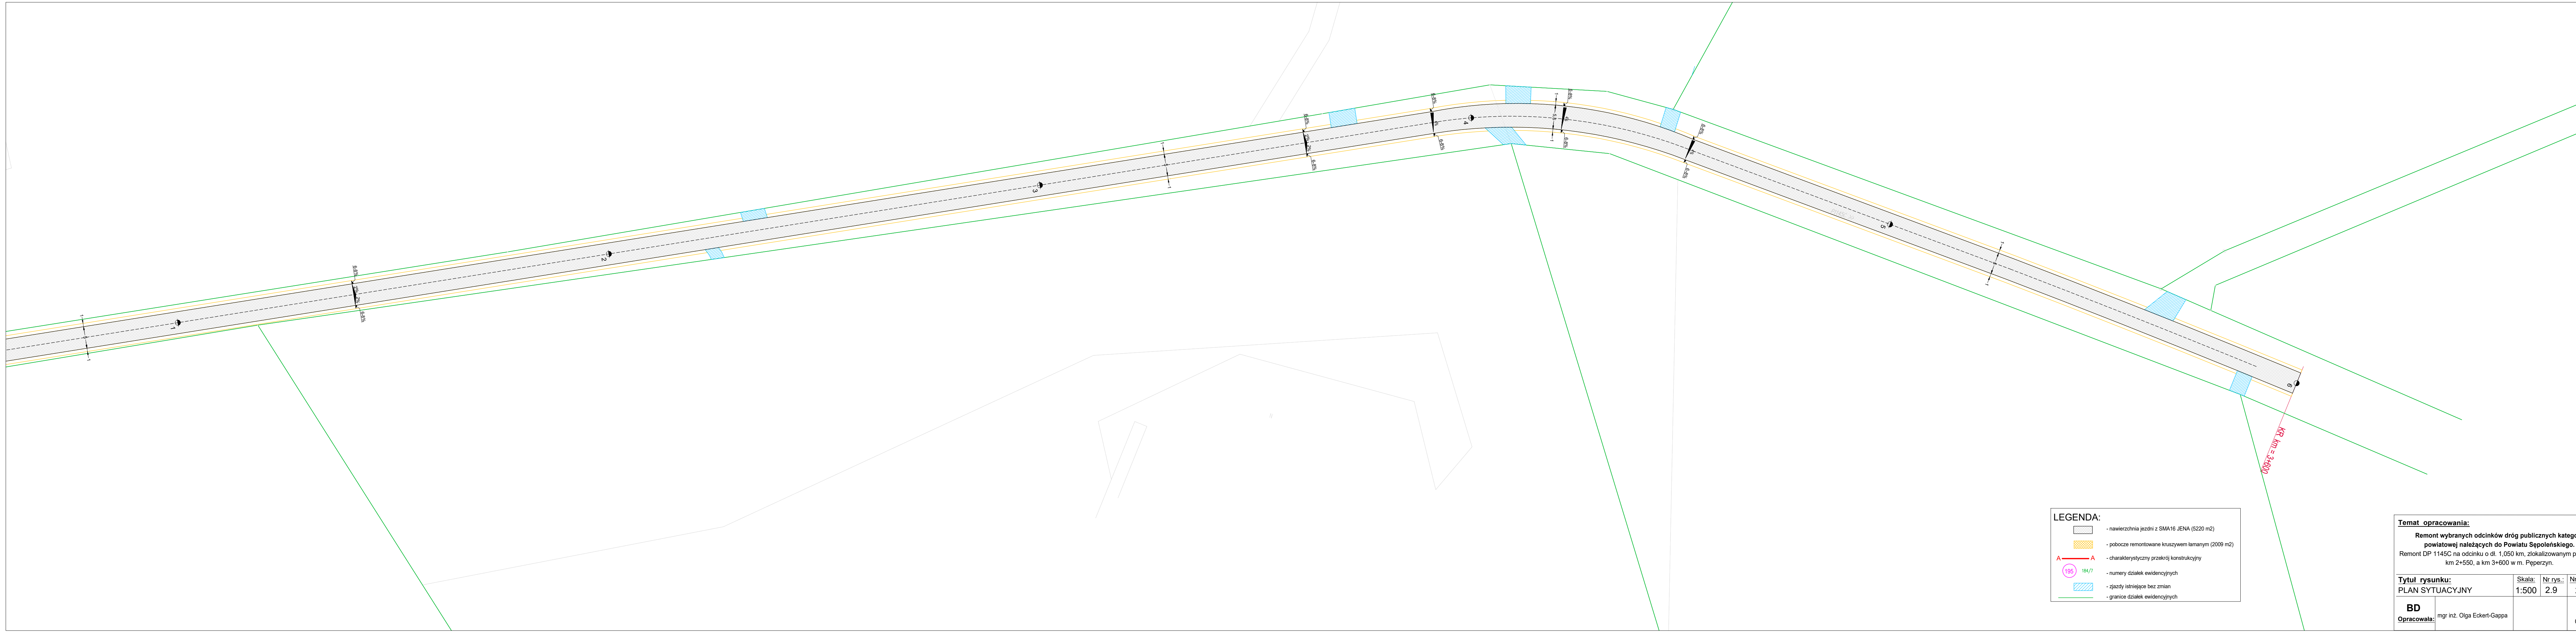

LEGENDA:

- nawierzchnia jezdni z SMA16 JENA (5220 m²)
- pobocze remontowane kruszywem lamarym (2009 m²)
- charakterystyczny przekrój konstrukcyjny
- 184/7 - numery działek ewidencyjnych
- zjazdy istniejące bez zmian
- granice działek ewidencyjnych

Temat opracowania:			
Remont wybranych odcinków dróg publicznych kategorii powiatowej należących do Powiatu Sępoleńskiego.			
Remont DP 1145C na odcinku o dł. 1,050 km, zlokalizowanym pomiędzy km 2+550, a km 3+600 w m. Peperzyn.			
Tytuł rysunku:	Skala:	Nr rys.:	Nr arkusza:
PLAN SYTUACYJNY	1:500	2.9	2 z 2
BD			Data:
Opracowała:	mgr inż. Olga Eckert-Gappa		05.2024