


LEGENDA:

- nawierzchnia jezdni z SMA16 JENA (4516 m2)
- pobocze remontowane kruszywem łamonym (1507 m2)
- zjazd istn. - bez zmian
- charakterystyczny przekrój konstrukcyjny
- numery ewidencyjne działek
- granice ewidencyjne działek


Temat opracowania:			
Remont wybranych odcinków dróg publicznych kategorii powiatowej należących do Powiatu Sępoleńskiego. Remont DP 1146C na odcinku o dł. 1,069 km zlokalizowanym pomiędzy km 3+080, a km 4+149 jej przebiegu w m. Jaszkowo.			
Tytuł rysunku:	Skala:	Nr rys.:	Nr arkusza:
PLAN SYTUACYJNY	1:500	2.10	1 z 3
BD			Data:
Opracowała: mgr inż. Olga Eckert-Gappa			05.2024

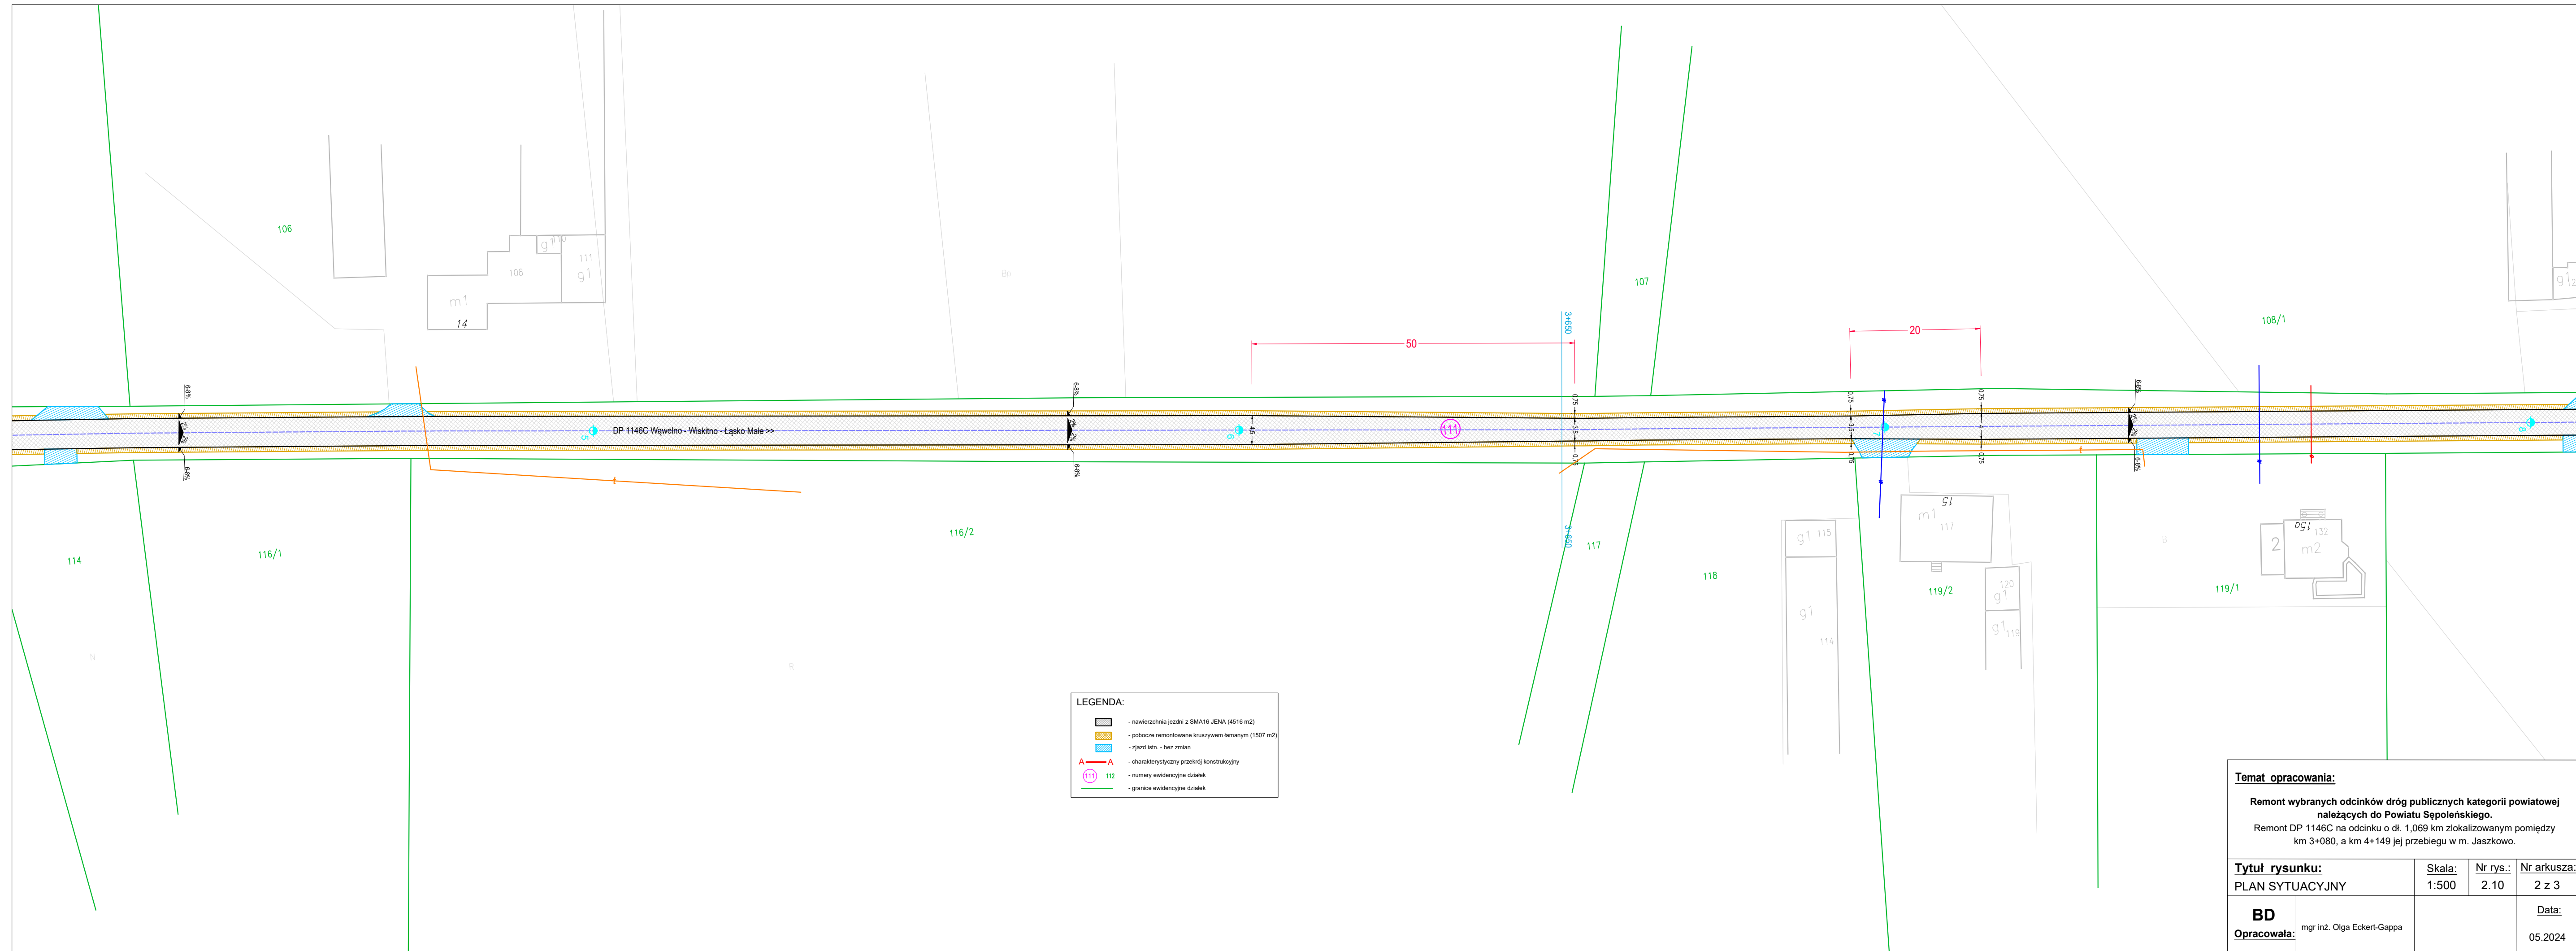

LEGENDA:

	- nawierzchnia jezdni z SMA16 JENA (4516 m ²)
	- pobocze remontowane kruszywem lamarym (1507 m ²)
	- zjazd istn. - bez zmian
	- charakterystyczny przekrój konstrukcyjny
	- numery ewidencyjne działek
	- granice ewidencyjne działek

Temat opracowania:			
Remont wybranych odcinków dróg publicznych kategorii powiatowej należących do Powiatu Sępoleńskiego.			
Remont DP 1146C na odcinku o dł. 1,069 km zlokalizowanym pomiędzy km 3+080, a km 4+149 jej przebiegu w m. Jaskowo.			
Tytuł rysunku:	Skala:	Nr rys.:	Nr arkusza:
PLAN SYTUACYJNY	1:500	2.10	2 z 3
BD			Data:
Opracowała: mgr inż. Olga Eckert-Gappa			05.2024

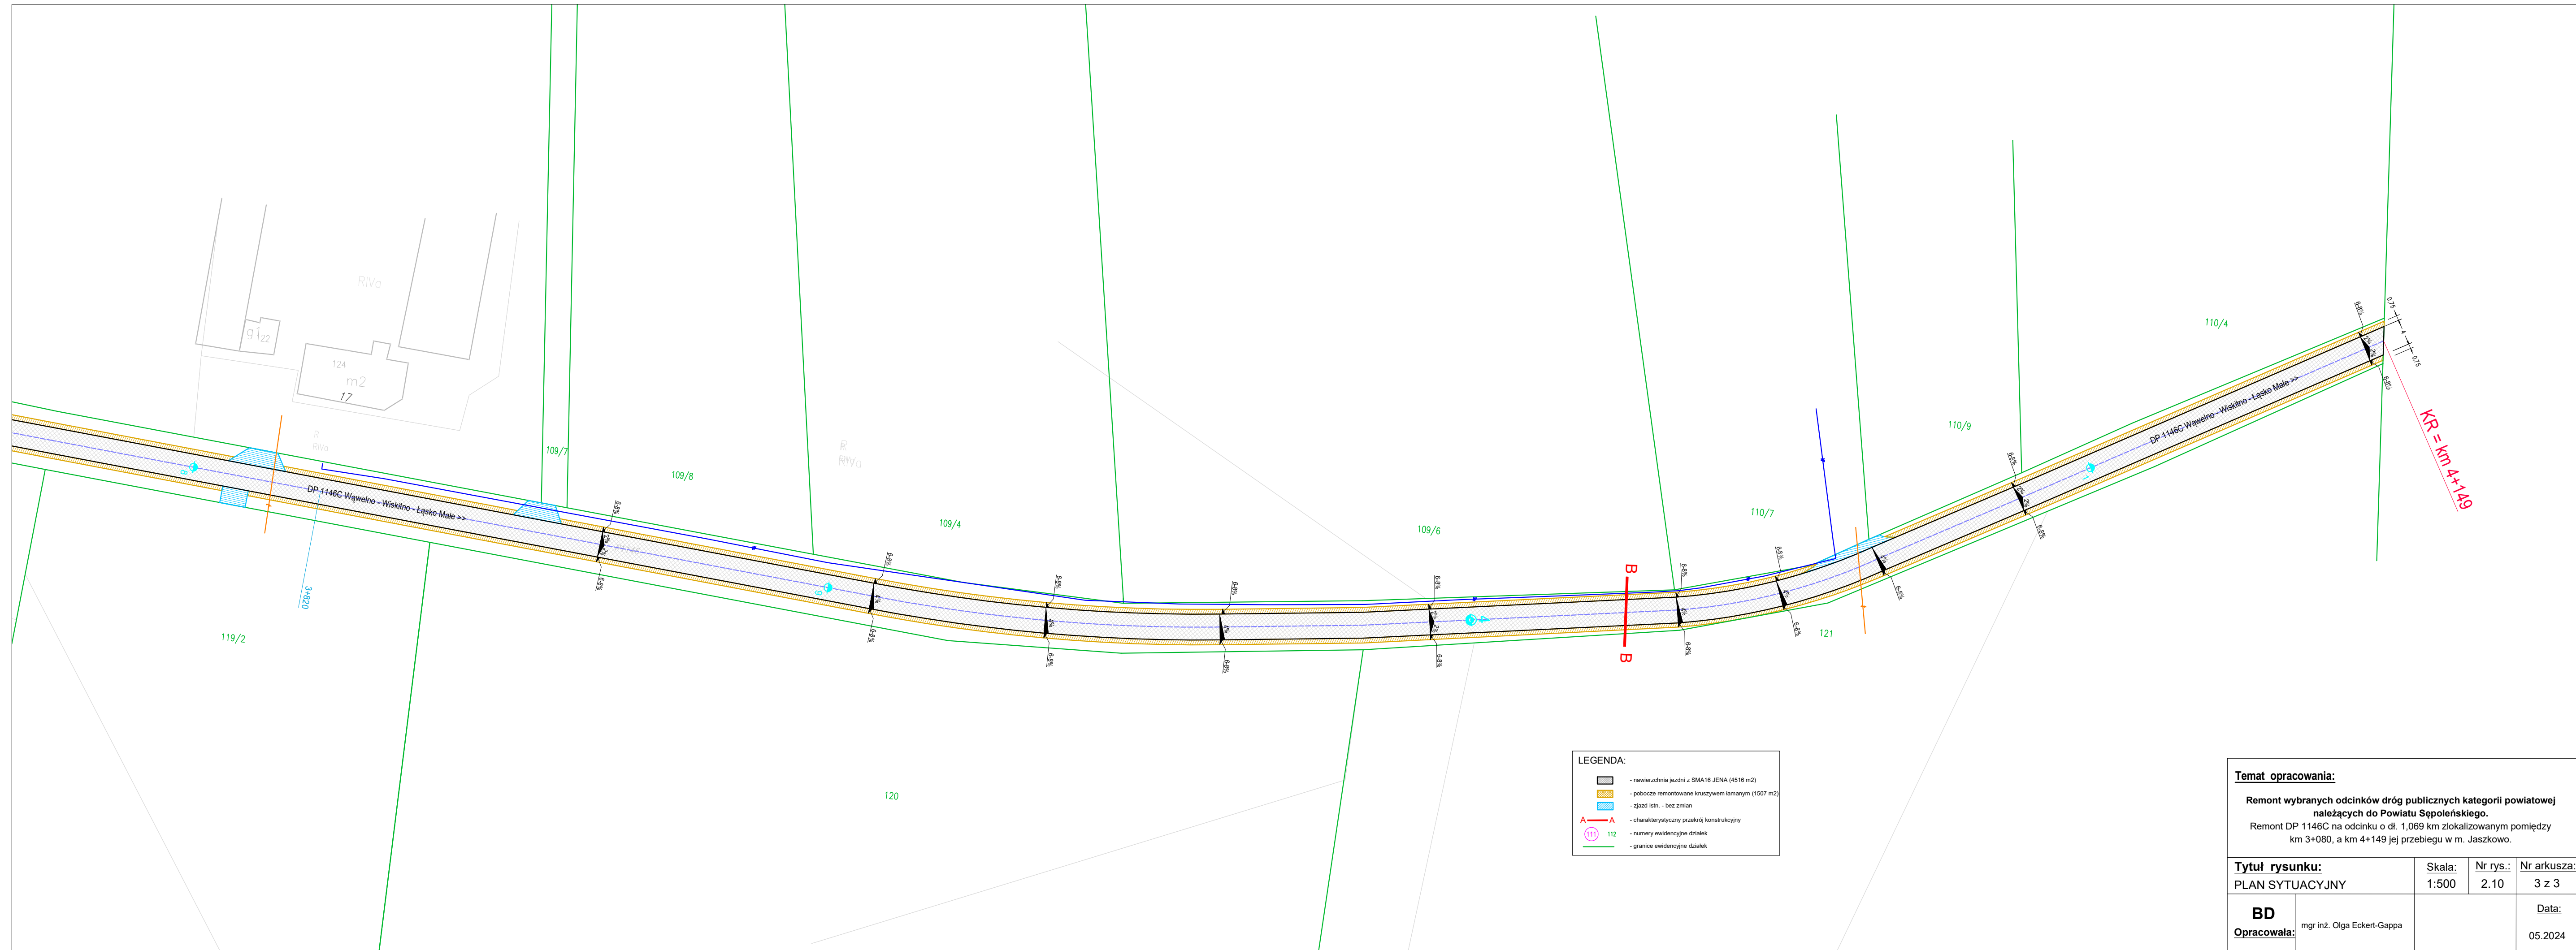

Temat opracowania:			
Remont wybranych odcinków dróg publicznych kategorii powiatowej należących do Powiatu Sępoleńskiego.			
Remont DP 1146C na odcinku o dł. 1,069 km zlokalizowanym pomiędzy km 3+080, a km 4+149 jej przebiegu w m. Jaszkowo.			
Tytuł rysunku:	Skala:	Nr rys.:	Nr arkusza:
PLAN SYTUACYJNY	1:500	2.10	3 z 3
BD	mgr inż. Olga Eckert-Gappa		Data:
Opracowała:			05.2024