


LEGENDA:

	- nawierzchnia jezdni z SMA16 JENA (2480 m ²)
	- pobocze remontowane kruszywem łamanym (659 m ²)
	- charakterystyczny przekrój konstrukcyjny
	85 - numery działek ewidencyjnych
	- zjazdy istniejące bez zmian
	- granice działek ewidencyjnych

Temat opracowania:			
Remont wybranych odcinków dróg publicznych kategorii powiatowej należących do Powiatu Sępoleńskiego. Remont DP 1150C na odcinku o dł. 0,492 km, zlokalizowanym pomiędzy km 0+180, a km 0+672 w m. Zabartowo.			
Tytuł rysunku:	Skala:	Nr rys.:	Nr arkusza:
PLAN SYTUACYJNY	1:500	2.11	1 z 2
BD	Opracowała: mgr inż. Olga Eckert-Gappa		Data:
			05.2024

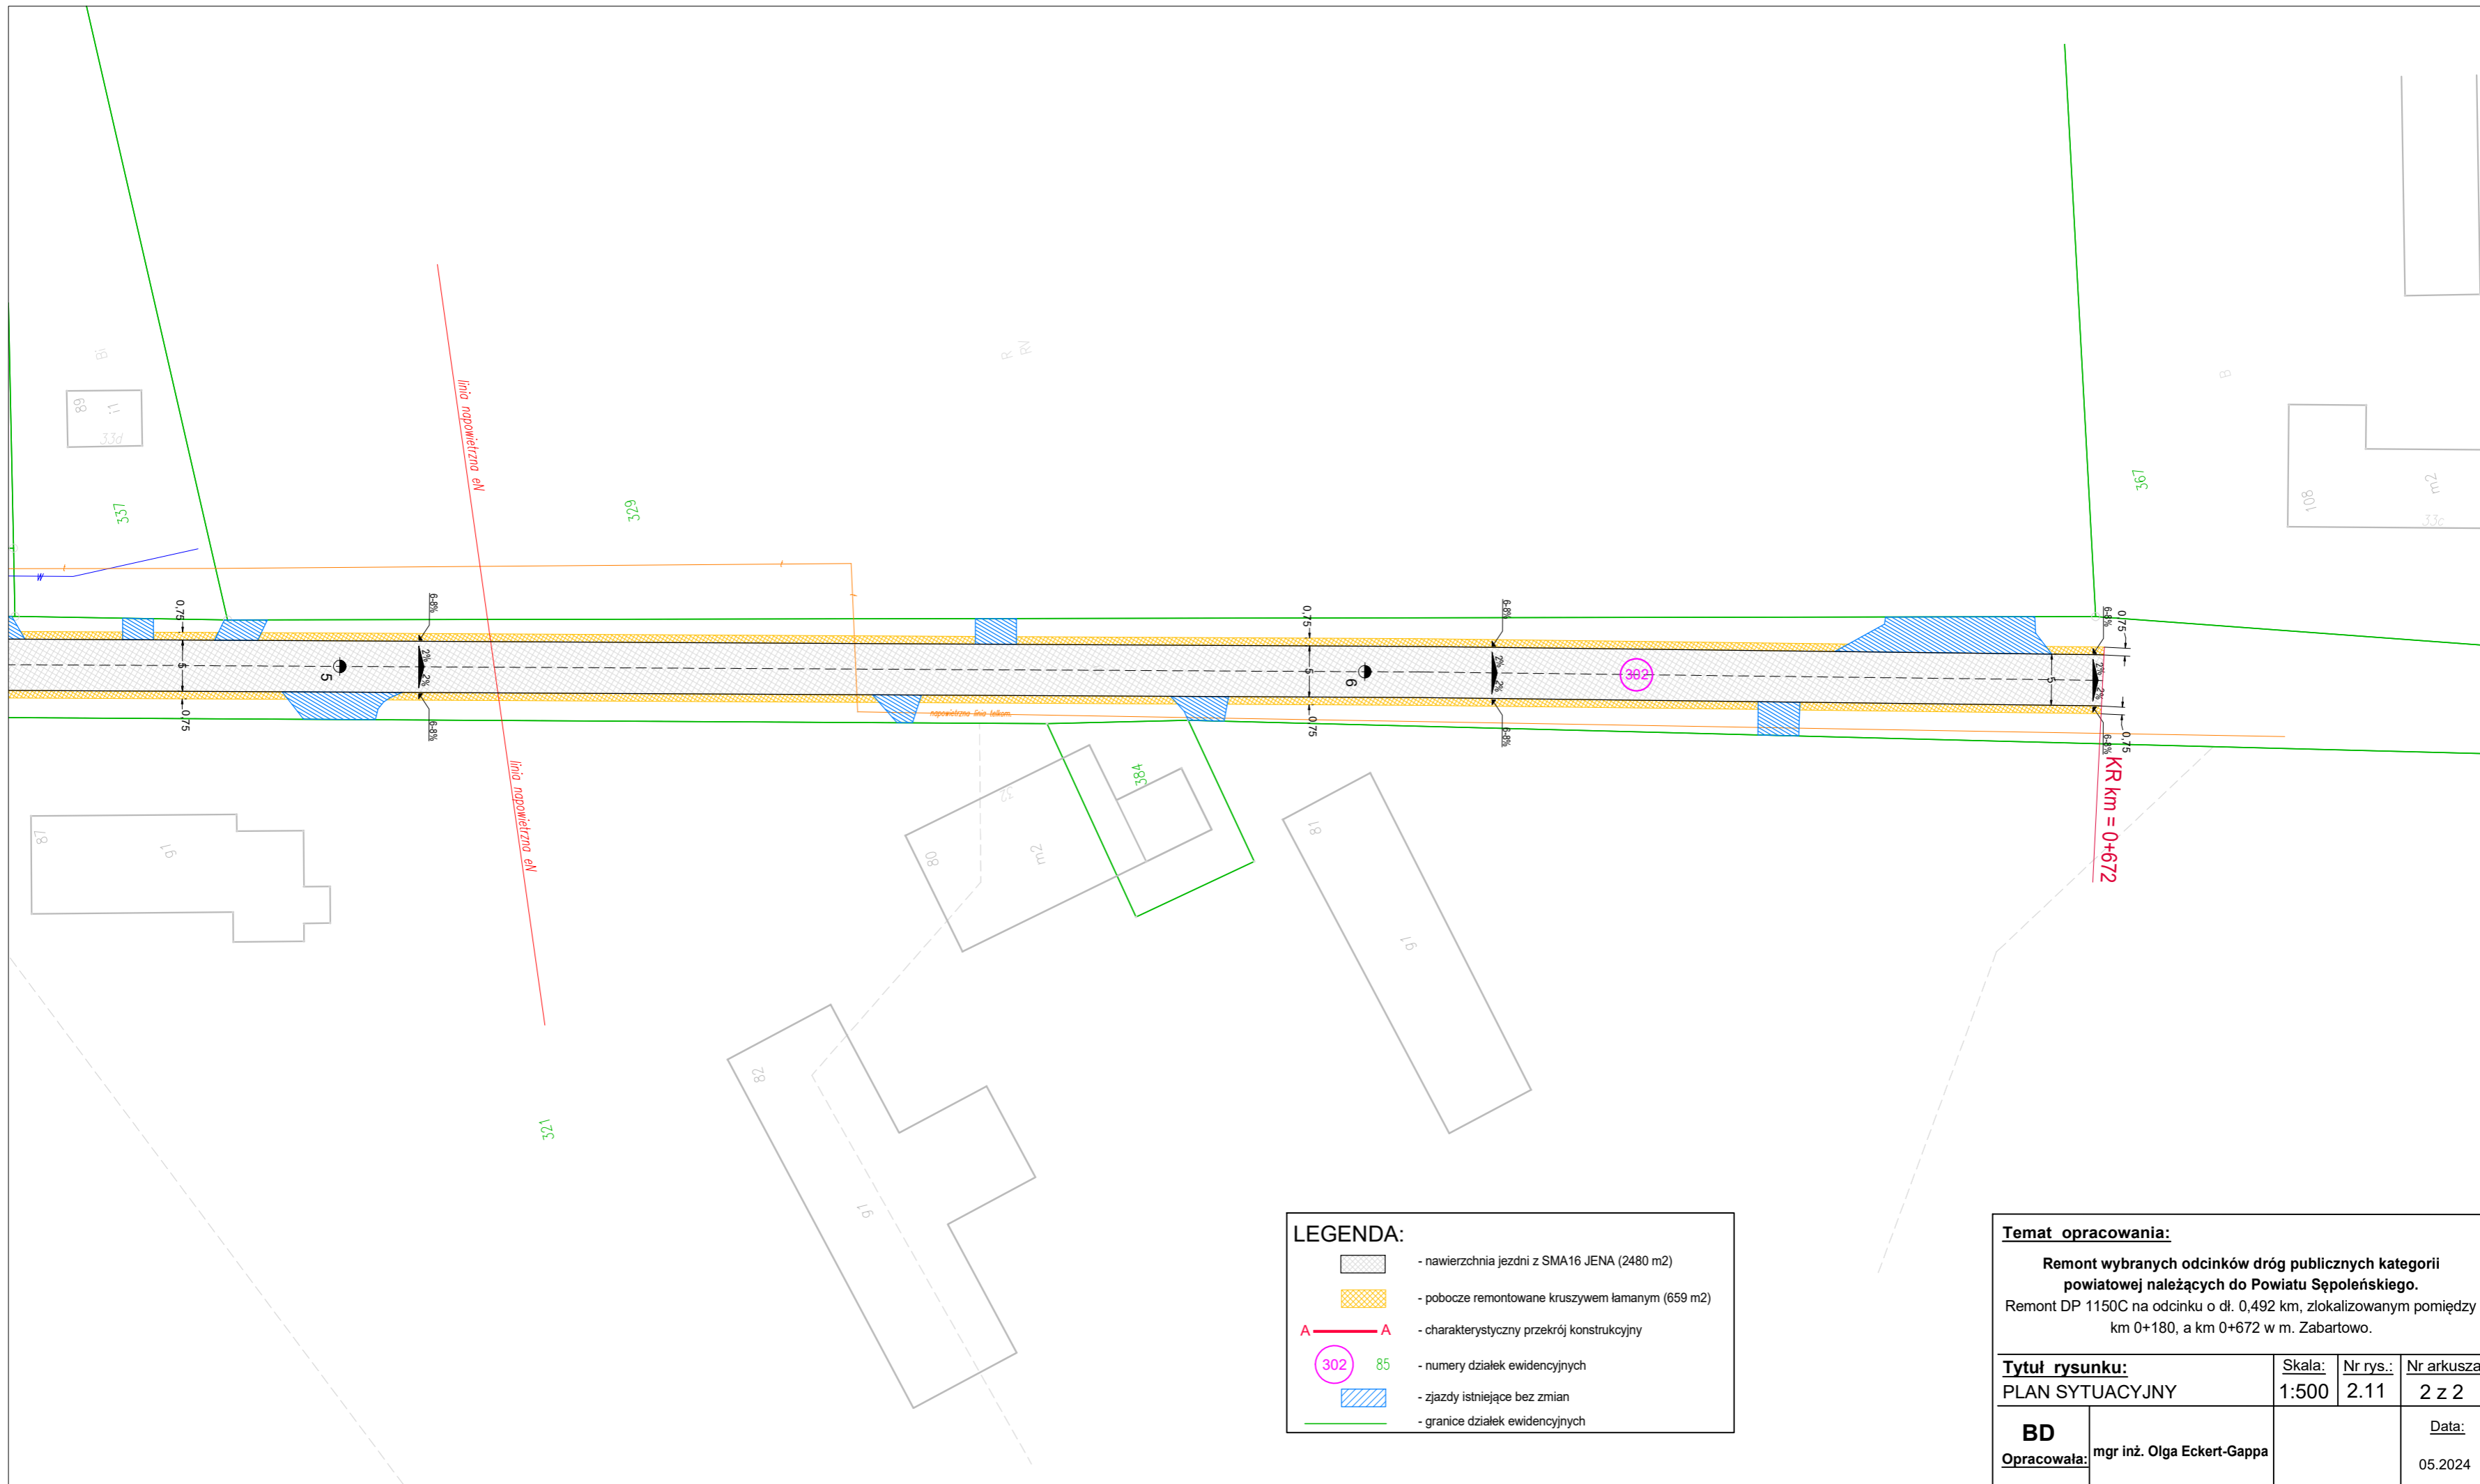

LEGENDA:

- nawierzchnia jezdni z SMA16 JENA (2480 m²)
- pobocze remontowane kruszywem łamanym (659 m²)
- charakterystyczny przekrój konstrukcyjny
- numery działek ewidencyjnych
- zjazdy istniejące bez zmian
- granice działek ewidencyjnych

Temat opracowania:			
Remont wybranych odcinków dróg publicznych kategorii powiatowej należących do Powiatu Sępoleńskiego. Remont DP 1150C na odcinku o dł. 0,492 km, zlokalizowanym pomiędzy km 0+180, a km 0+672 w m. Zabartowo.			
Tytuł rysunku:		Skala:	Nr rys.:
PLAN SYTUACYJNY		1:500	2.11
BD			Nr arkusza:
Opracowała: mgr inż. Olga Eckert-Gappa			2 z 2
			Data:
			05.2024