


LEGENDA:

	- proj. nawierzchnia jezdni z SMA 16 JENA (4 211 m2)
	- proj. pobocze gruntowe (790 m2)
	- zjazd istniejący - bez zmian
	- obszar remontu wglebnego (126 m2)
	- istniejący krawężnik betonowy wystający - do remontu
	- istniejący krawężnik betonowy wystający - bez zmian
	- istniejący krawężnik betonowy wtopiony - bez zmian
	- charakterystyczny przekrój konstrukcyjny
	- numery działek ewidencyjnych
	- granice działek ewidencyjnych

Temat opracowania:		
Remont DP 1134C relacji Więcbork - Jastrzębiec - Płosków - Sośno na odc. o dł. 0,720 km zlok. m-dzy km 7+560, a km 8+280 jej przebiegu w m. Jastrzębiec		
Tytuł rysunku:	Skala:	Nr rys.:
PLAN SYTUACYJNY	1 : 500	2.1
BD	inż. Edwin ECKERT uprawnienia budowlane nr GP-KZ-7342/278/92 w specjaln. konstr.-inżynieryjn. w zakresie dróg, nawierzchni lotniskowych i mostów	Data:
Opracował:		02.2023

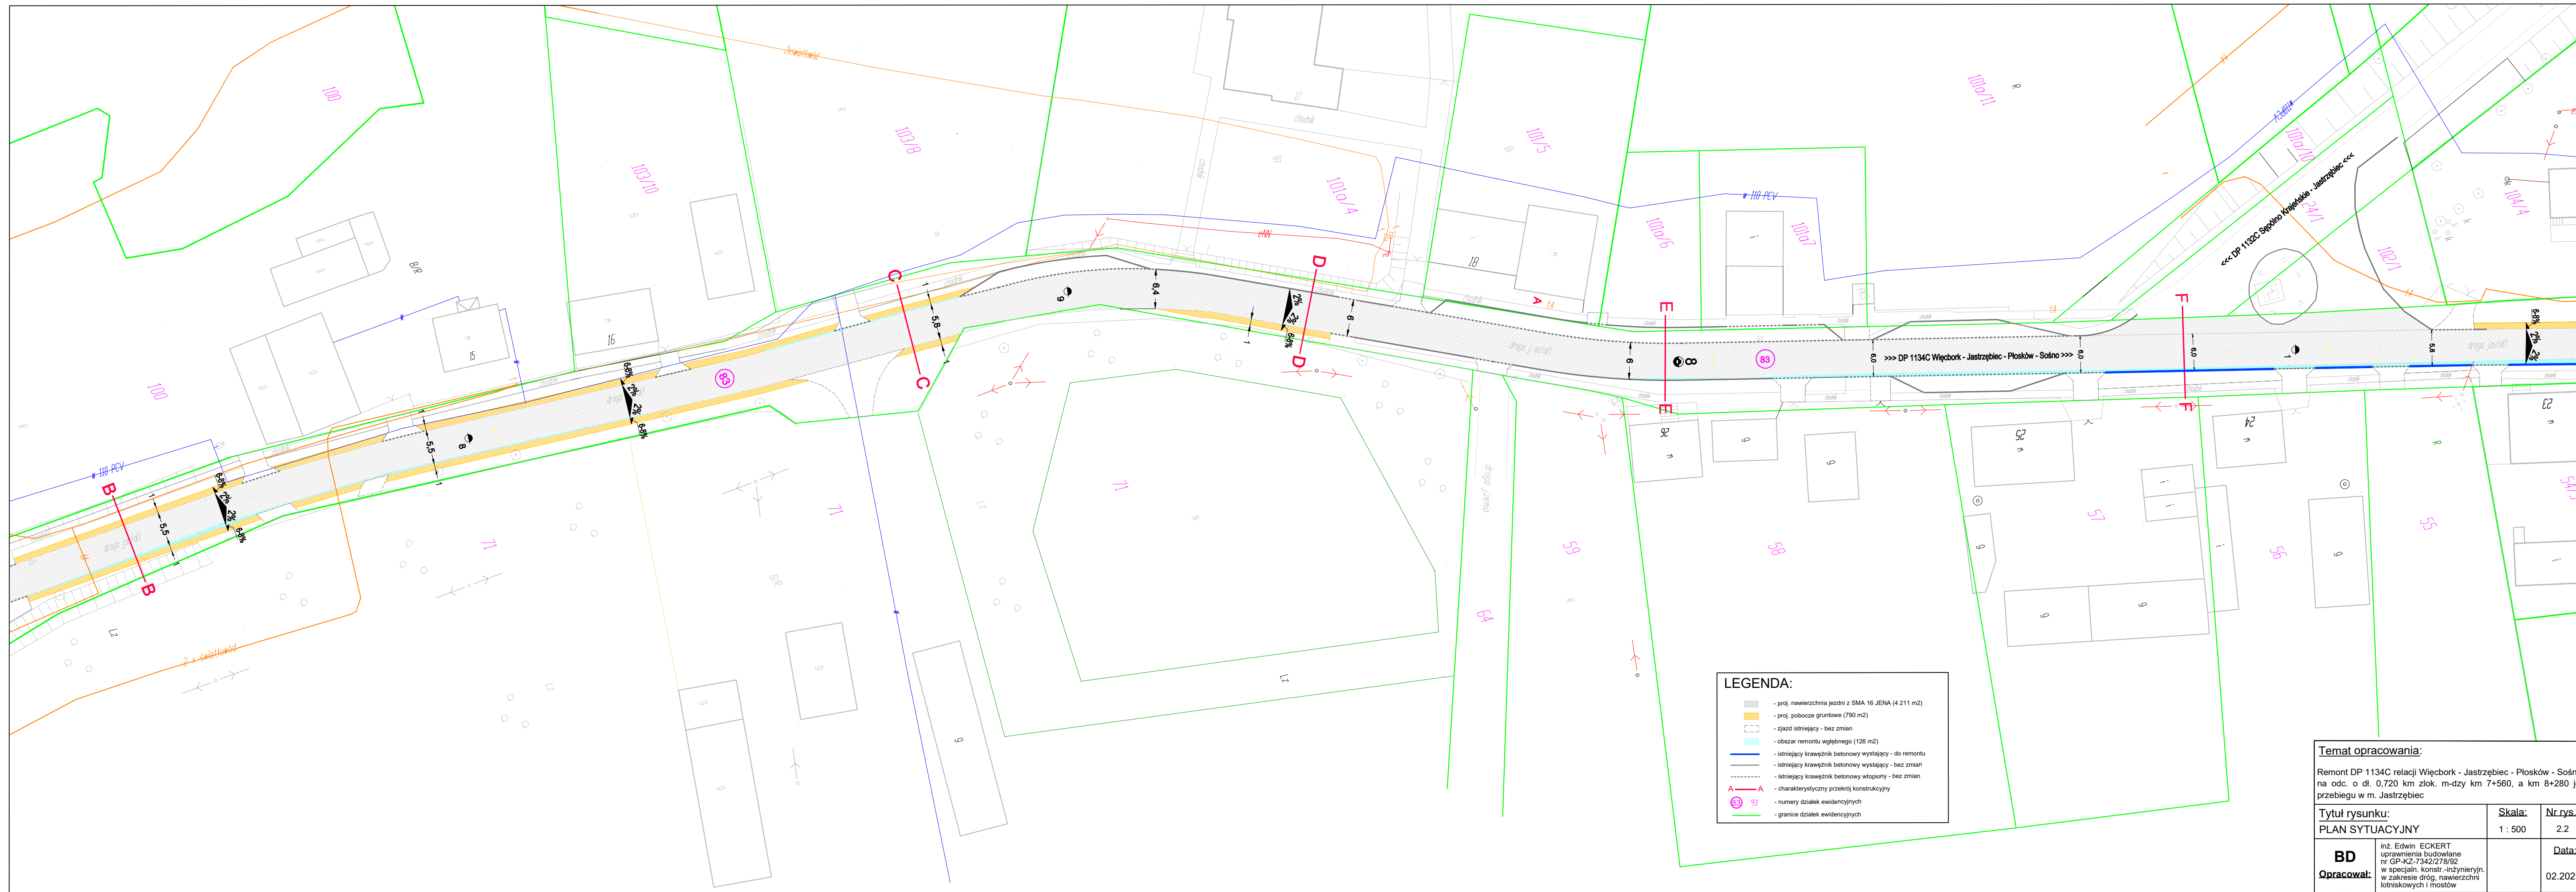

LEGENDA:

- proj. nawierzchnia jezdni z SMA 16 JENA (4 211 m2)
- proj. pobocze gruntowe (790 m2)
- zjazd istniejący - bez zmian
- obszar remontu wylębnego (126 m2)
- istniejący krawężnik betonowy wystający - do remontu
- istniejący krawężnik betonowy wystający - bez zmian
- istniejący krawężnik betonowy wtopiony - bez zmian
- charakterystyczny przekrój konstrukcyjny
- 83 93 - numery działek ewidencyjnych
- granice działek ewidencyjnych

Temat opracowania:		
Remont DP 1134C relacji Węcbork - Jastrzębiec - Płosków - Sośno na odc. o dł. 0,720 km złok. m-dzy km 7+560, a km 8+280 jej przebiegu w m. Jastrzębiec		
Tytuł rysunku:	Skala:	Nr rys.:
PLAN SYTUACYJNY	1 : 500	2.2
BD	inż. Edwin ECKERT uprawnienia budowlane nr GP-KZ-7342/278/92 w specjaln. konstr.-inżynieryjn. w zakresie dróg, nawierzchni lotniskowych i mostów	Data:
Opracował:		02.2023

