

ZARZĄD DROGOWY
w Sępólnie Kraj.
Powiat Sępoleński
ul. Koronowa 5
89-400 Sępólno Krajeńskie
tel. (052) 388 12 02
NIP 561-133-56-37 Regon 092363449



STAŁA ORGANIZACJA RUCHU

obowiązująca na drodze publicznej kat. powiatowej

nr 1134C relacji Więcbork-Jastrzębiec-Płosków-Sośno

(wyciąg: odc. od km 7+560 do km 8+280 jej przebiegu)

Opracował:

INSPEKTOR
Wł
Włodzimierz Wapiński

STAROSTA SĘPOLEŃSKI
ul. Kościuszki 11
89-400 Sępólno Krajeńskie
KD.5420/24/08

ZAPISANO WPROSZONY PŁACENI
WPLYNEŁO
Data: 28.12.2008

Sępólno Krajeńskie 28.12.2008 r.

Postanowienie

Na podstawie art. 104 §1 i 2 Kodeksu postępowania administracyjnego oraz art. 10 ust. 5 ustawy z dnia 20 czerwca 1997 r. Prawo o ruchu drogowym (tekst jedn. Dz. U. nr 108, poz. 908 z 2005 r.) oraz § 6 rozporządzenia Ministra Infrastruktury z dnia 23 września 2003 r. w sprawie szczegółowych warunków zarządzania ruchem na drogach oraz wykonywania nadzoru nad tym zarządzeniem (Dz. U. nr 177, poz. 1729 z 2003 r.), po rozpatrzeniu wniosku Zarządu Drogowego w Sępólnie Krajeńskim, złożonego pismem znak: ZD-5420-23/2008 z dn. 23.12.2008 r.

zatwierdzam

stałe organizacje ruchu obowiązujące na nw. drogach publicznych kat. powiatowej, na całości ich przebiegów:

1. DP nr 1101C – Zamarte - gr. woj. - [Ciechocin]
2. DP nr 1102C – Zamarte – Niwy
3. DP nr 1103C – Orzełek – Witkowo
4. DP nr 1104C – [St. Gronowo] – gr. woj. – Witkowo – Kamień Kraj.
5. DP nr 1105C – Dąbrowa – Kamień Krajeński
6. DP nr 1106C – [Chojnice] – gr. woj. – Duża Cerkwica
7. DP nr 1107C – Duża Cerkwica - Dąbrówka
8. DP nr 1108C – Kamień Krajeński – Trzciany
9. DP nr 1109C – Mała Cerkwica – Drożdżenica
10. DP nr 1111C – [Chojnice] – gr. woj. – Pamiętowo
11. DP nr 1113C – Włoscibórz – Przepałkowo
12. DP nr 1114C – Wałdowo – Olszewka
13. DP nr 1115C – Wałdowo - Wilkowo
14. DP nr 1116C – [St. Gronowo] – gr. woj. – Piaseczno
15. DP nr 1117C – Lutówko – Zaleśniak
16. DP nr 1118C – Płocicz – Piaseczno
17. DP nr 1120C – [Lipka] – gr. woj. – Sępólno Krajeńskie
18. DP nr 1121C – Jazdrowo – Iłowo – Sępólno Krajeńskie
19. DP nr 1122C – Zaleśniak – Iłowo - Sypniewo
20. DP nr 1129C – Sępólno Krajeńskie – Nowy Dwór – Więcbork
21. DP nr 1131C – Świdwie – Świdwie stacja PKP
22. DP nr 1132C – Sępólno Krajeńskie - Jastrzębiec
23. DP nr 1133C – Więcbork – Wielowicz
24. DP nr 1134C – Więcbork – Jastrzębiec – Płosków – Sośno
25. DP nr 1135C – Wielowicz – Płosków
26. DP nr 1137C – Obodowo – Sośno – Wierzchucin Królewski
27. DP nr 1140C – Sośno – Wąwelnio – Mrocza (Las)
28. DP nr 1145C – Zabartowo – Wąwelnio – Wierzchucin Królewski

Z up. STAROSTY

Stanisław Kozłowski

STAROSTA SĘFOLEŃSKI
ul. Kościuszki 11
89-400 Sępólno Krajeńskie

PO Kol. W. Ł.
24
16.08.2018.

Sępólno Kraj., dnia 22.08.2018 r.

KD 7121.21.2018
ZARZĄD DROGOWY
w Sępólnie Krajeńskiej
wpis: 23.08.2018
l. zał. L.dz. 2493
Podpis: *POK - M. G. S.*

Na podstawie art. 10 ust. 5 ustawy z dnia 20 czerwca 1997 roku Prawo o ruchu drogowym (tj. Dz. U. z 2012 r. poz. 1137) oraz § 6 ust. 1 rozporządzenia Ministra Infrastruktury z dnia 23 września 2003 roku w sprawie szczegółowych warunków zarządzania ruchem na drogach oraz wykonywania nadzoru nad tym zarządzaniem (tekst jednolity: Dz. U. z 2017 r., poz. 784), po rozpatrzeniu wniosku z dnia 14 listopada 2018 r. złożonego przez Zarząd Drogowy w Sępólnie Krajeńskiej

zatwierdzam

projekt zmian stałej organizacji ruchu dla drogi publicznej kat. powiatowej nr 1134C relacji Więcbork - Jastrzębiec - Płosków - Sośno w km 3+373 i 8+069 jej przebiegu zgodnie z załącznikiem graficznym.

Termin wprowadzenia organizacji ruchu do 31 grudnia 2018 r.


Zgodnie z § 12 ust. 1 rozporządzenia Ministra Infrastruktury z dnia 23 września 2003 r. (Dz. U. 2017 . 784 t.j.) jednostka wprowadzająca organizację ruchu zawiadamia organ zarządzający ruchem, zarząd drogi oraz właściwego komendanta Policji o terminie jej wprowadzenia co najmniej 7 dni przed dniem wprowadzenia organizacji ruchu, powołując się na nr powyższego zatwierdzenia projektu.

Otrzymują:

1. Zarząd Drogowy
2. a/a


Z up. STAROSTY

Roman Krzysztofek
Dyrektor Wydziału Komunikacji i Dróg

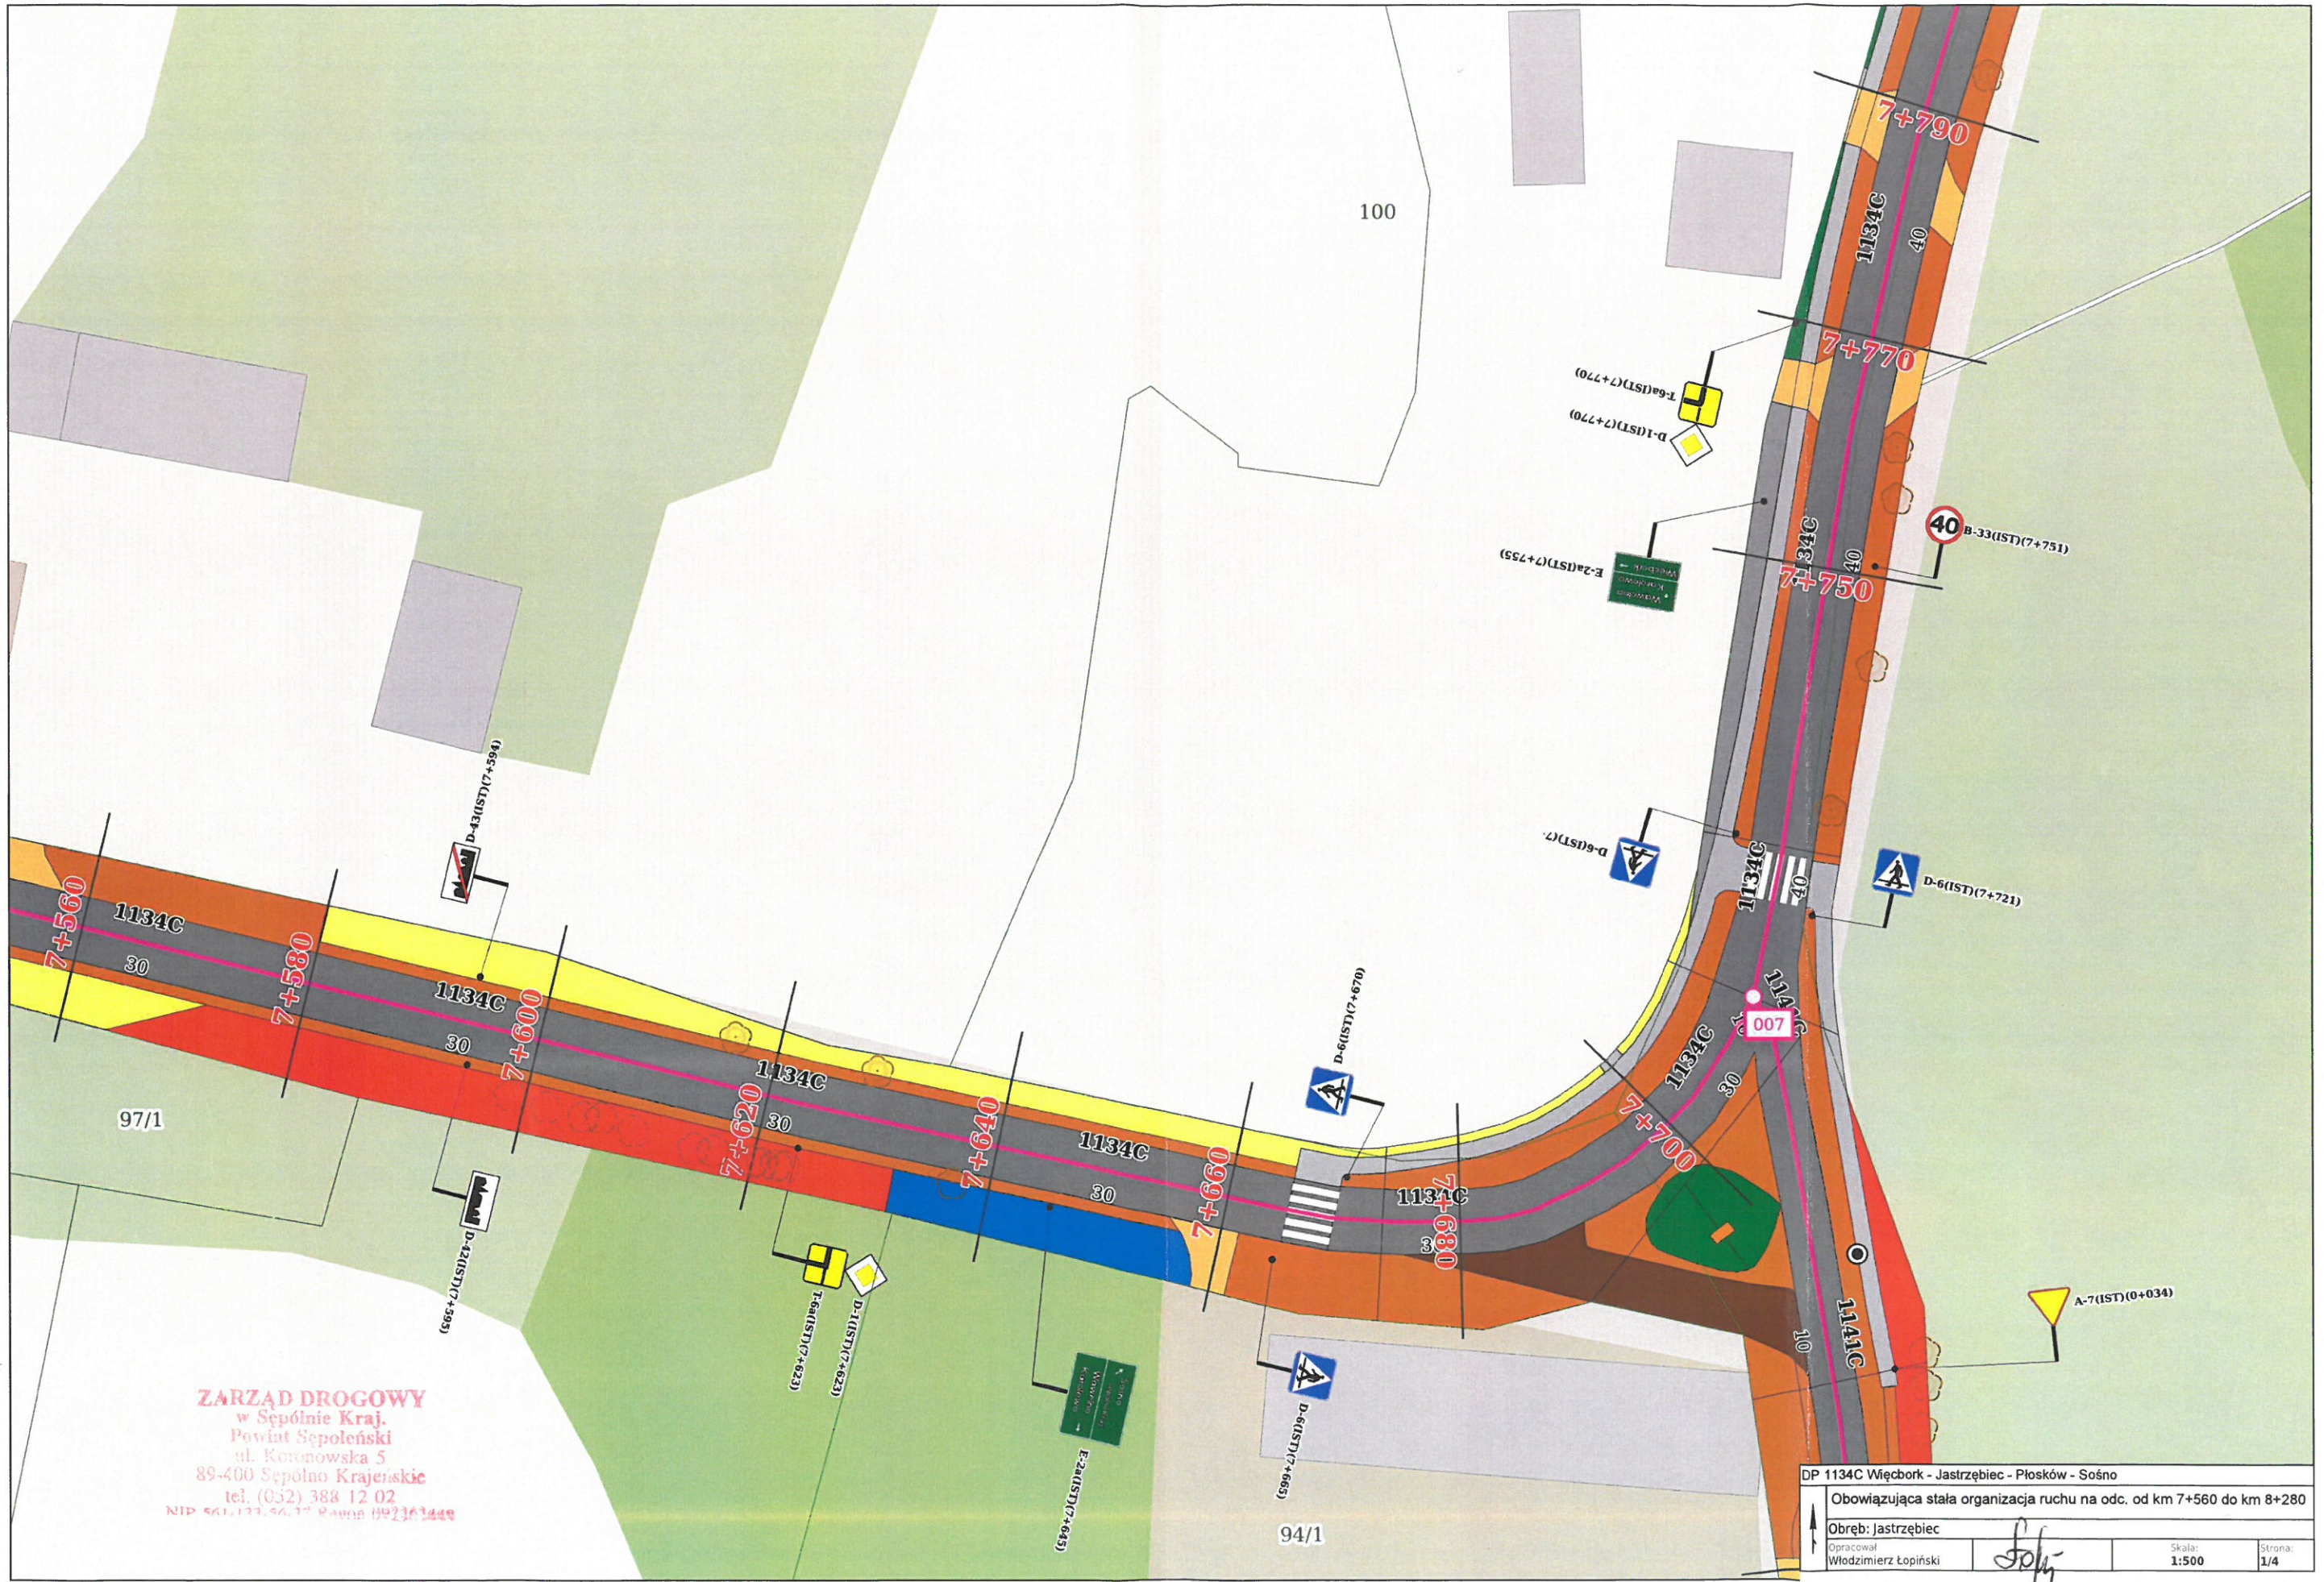

ZARZĄD DROGOWY
 w Sępólnie Kraj.
 Powiat Sępoleński
 ul. Koronowska 5
 89-400 Sępólno Krajeńskie
 tel. (052) 388 12 02
 NIP 561.171.56.17 KAMIN 092363448

DP 1134C Włocbork - Jastrzębiec - Płosków - Sośno			
Obowiązująca stała organizacja ruchu na odc. od km 7+560 do km 8+280			
Obręb: Jastrzębiec			
Opracował Włodzimierz Łopiński		Skala: 1:500	Strona: 1/4

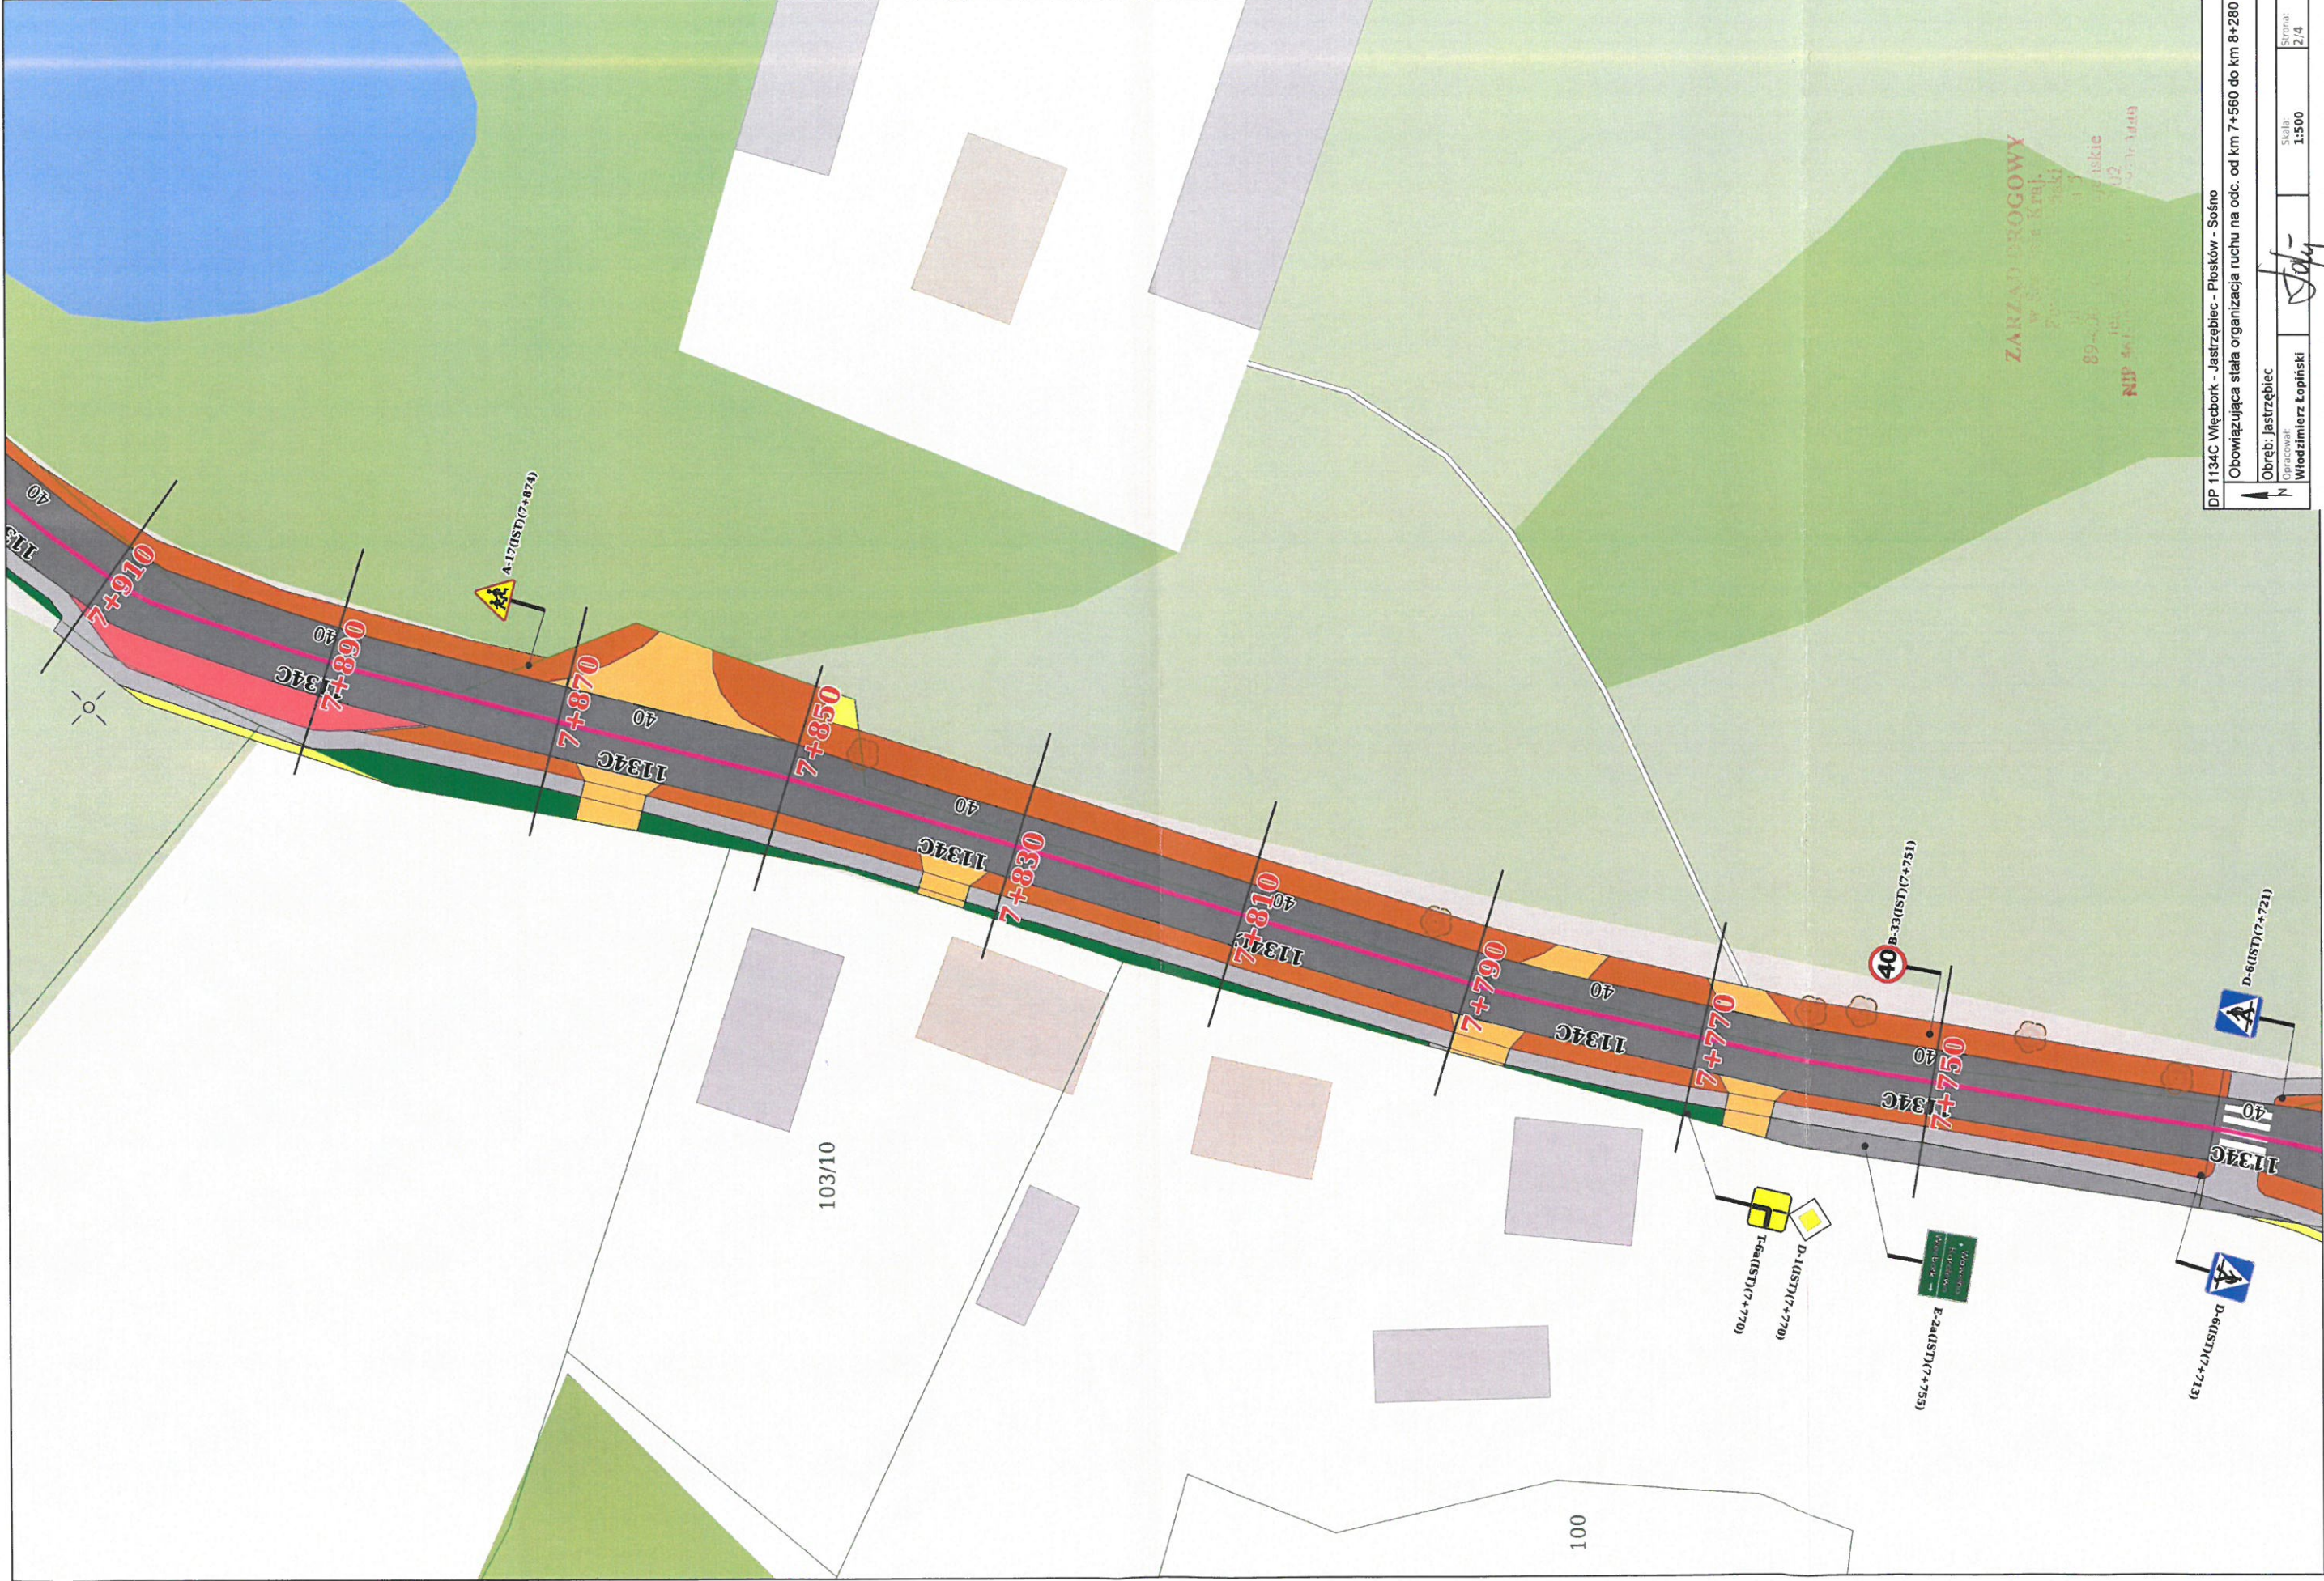


DP 1134C Węcbork - Jastrzębiec - Plosków - Sośno
 Obowiązująca stała organizacja ruchu na odc. od km 7+560 do km 8+280

Obrob.: Jastrzębiec
 Opracował: Włodzimierz Łopinski

Skala: 1:500
 Strona: 2/4

Signature: *[Handwritten Signature]*

ZARZĄD OROGOWY
 woj. łódzkie
 Płosków 12
 89-401 Płosków
 NIP 661-100-1449

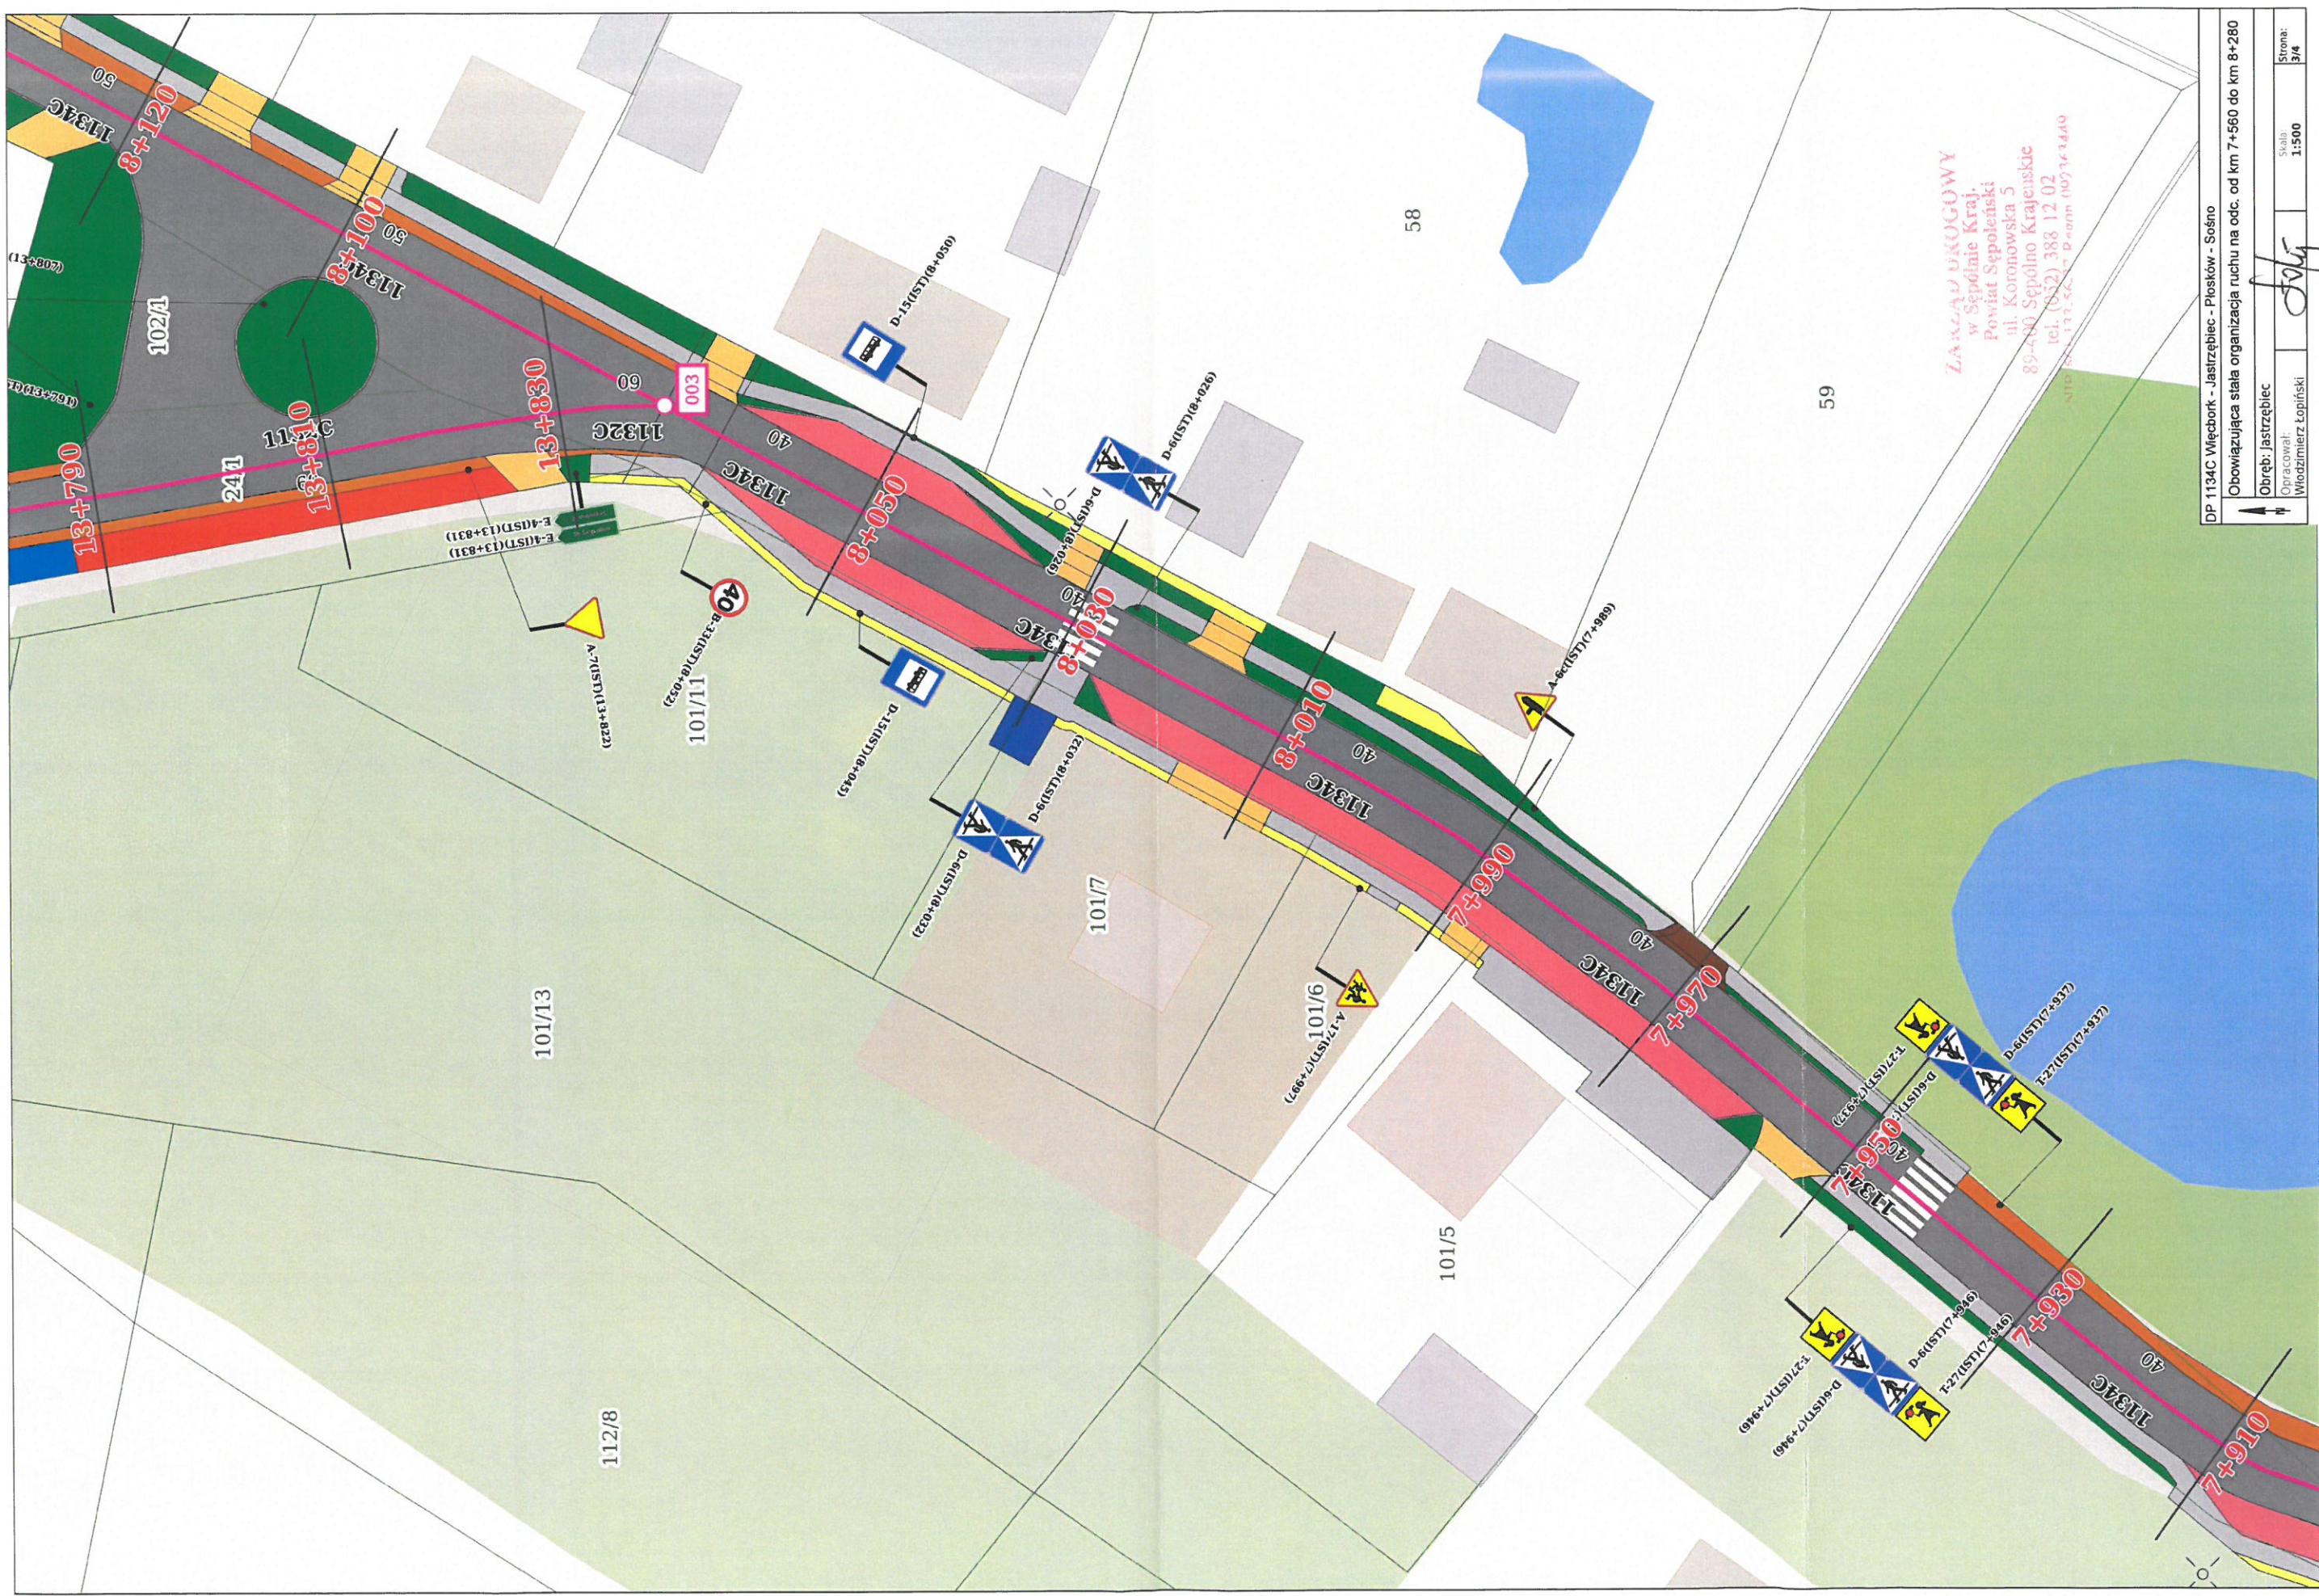

ZAKŁAD DROGOWY
 w Sepólnie Kraj.
 Powiat Sepoleński
 ul. Koronowska 5
 89-400 Sepólno Krajeńskie
 tel. (522) 388 12 02
 NIP: 142-172-56-77 P.0000 007344440



ZARZĄD DRÓGOWY
 w Sępólnie Kraj.
 Powiat Sępoleński
 ul. Koronowska 5
 89-400 Sępólno Krajeńskie
 tel. (052) 388 12 02
 NIP 561-133-56, 11-00000000000000000000