


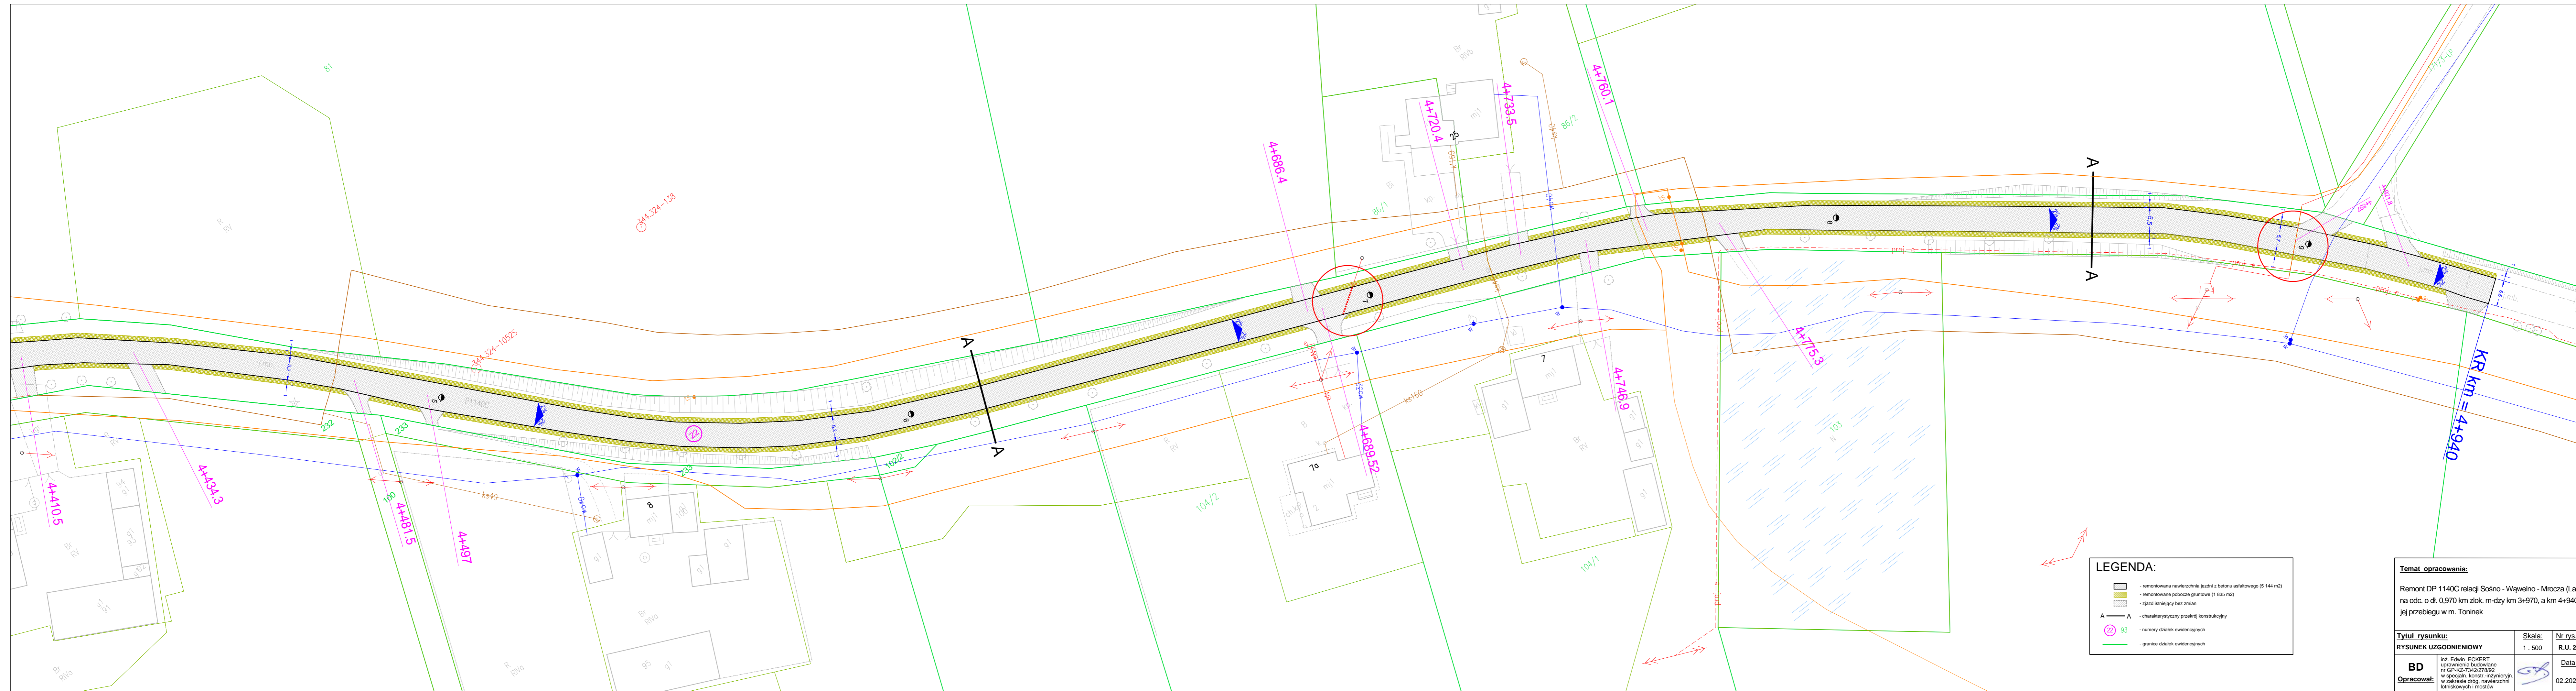


 


**LEGENDA:**


	- remontowana nawierzchnia jezdni z betonu asfaltowego (5 144 m <sup>2</sup> )
	- remontowane pobocze gruntowe (1 835 m <sup>2</sup> )
	- zjazd istniejący bez zmian
	- charakterystyczny przekrój konstrukcyjny
	- numery działek ewidencyjnych
	- granice działek ewidencyjnych

<b>Temat opracowania:</b>		
Remont DP 1140C relacji Sośno - Wąwelno - Mrocza (Las) na odc. o dł. 0,970 km złok. m-dzy km 3+970, a km 4+940 jej przebiegu w m. Toninek		
<b>Tytuł rysunku:</b>	Skala:	Nr rys.:
RYSunek UZGODNIENIOWY	1 : 500	R.U.1
<b>BD</b>	inż. Edwin ECKERT	Data:
<b>Opracował:</b>	uprawnienia budowlane nr GP-KZ-7342/278/92 w specjaln. konstr.-inżynierijn. zakresie drog, nawierzchni lotniskowych i mostów	 02.2023



**LEGENDA:**


-  - remontowana nawierzchnia jezdni z betonu asfaltowego (5 144 m<sup>2</sup>)
-  - remontowane pobocze gruntowe (1 835 m<sup>2</sup>)
-  - zjazd istniejący bez zmian
-  A — A - charakterystyczny przekrój konstrukcyjny
-  93 - numery dzialek ewidencyjnych
-  - granice dzialek ewidencyjnych

<b>Temat opracowania:</b>		
Remont DP 1140C relacji Sośno - Wąwelno - Mrocza (Las) na odc. o dł. 0,970 km złok. m-dzy km 3+970, a km 4+940 jej przebiegu w m. Toninek		
<b>Tytuł rysunku:</b>	<b>Skala:</b>	<b>Nr rys.:</b>
RYSunEK UZGODNIENIOWY	1 : 500	R.U. 2
<b>BD</b>	inż. Edwin ECKERT uprawnienia budowlane nr GP-KZ-7342/278/92 w specjaln. konstr. nieliniowych w zakresie dróg, nawierzchni lotniskowych i mostów	<b>Data:</b>
<b>Opracował:</b>		02.2023

# Skrzyżowanie z napowietrzną linią energetyczną

DP 1140C - m. Toninek

**SKRZYŻOWANIE**  
**km = 4+695,10**

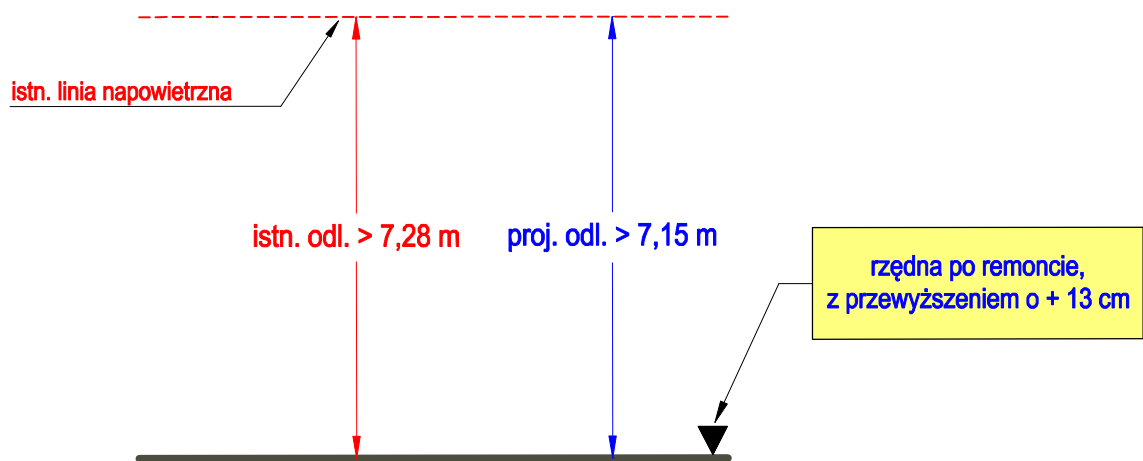

## Temat opracowania:

Remont DP 1140C relacji Sośno - Wąwelno - Mrocza (Las)  
na odc. o dł. 0,970 km zlok. m-dzy km 3+970, a km 4+940  
jej przebiegu w m. Toninek

## Tytuł rysunku:

Rysunek uzgodnieniowy

## Skala:

1 : 125

## Nr rys.:

R.U. 3

**BD**  
**Opracował:**

inż. Edwin ECKERT  
uprawnienia budowlane  
nr GP-KZ-7342/278/92  
w specjaln. konstr.-inżynierijn.  
w zakresie dróg, nawierzchni  
lotniskowych i mostów

## Data:

02.2023