

LEGENDA:

- nawierzchnia jezdni z SMA16 JENA (5 822 m²)
- ulepszone pobocze gruntowe (2 173 m²)
- ziemi o nawierzchni z SMA16 JENA (263 m²)
- A - charakterystyczny przekrój konstrukcyjny
- numery ewidencyjne działek
- granice ewidencyjne działek


Temat opracowania:			
Modernizacja (odnowa) DP nr 1117C relacji Lutówko-Zaleśniak na odcinku o długości 1,45550 km zlokalizowanym pomiędzy km 1+260, a km 2+715,50 jej przebiegu.			
Tytuł rysunku:	Skala:	Nr rys.:	Nr arkusza:
PLAN SYTUACYJNY	1:500	2	1 z 3
Opracował:	inż. Edwin ECKERT uprawnienia budowlane nr GP-KZ-7342/278/92 w specjaln. konstr.-inżynierskich w zakresie drog. nawierzchni lotniskowych i mostów		Data: 02.2023



LEGENDA:

- nawierzchnia jezdni z SMA16 JENA (5 822 m²)
- ulepszone podłoże gruntowe (2 173 m²)
- zjazd o nawierzchni z SMA16 JENA (263 m²)
- charakterystyczny przekrój konstrukcyjny
- numery ewidencyjne działek
- granice ewidencyjne działek

Temat opracowania:			
Modernizacja (odnowa) DP nr 1117C relacji Lutówko-Zalesniak na odcinku o długości 1,45550 km zlokalizowanym pomiędzy km 1+260, a km 2+715,50 jej przebiegu.			
Tytuł rysunku:	Skala:	Nr rys.:	Nr arkusza:
PLAN SYTUACYJNY	1:500	2	2 z 3
BD	Inż. Edwin ECKERT uprawnienia budowlane nr GP-KZ-7342/278/92 w specjaln. konsal.-inżynieryjn. w zakresie drog., nawierzchni lotniskowych i mostów		Data:
Opracował:			02.2023

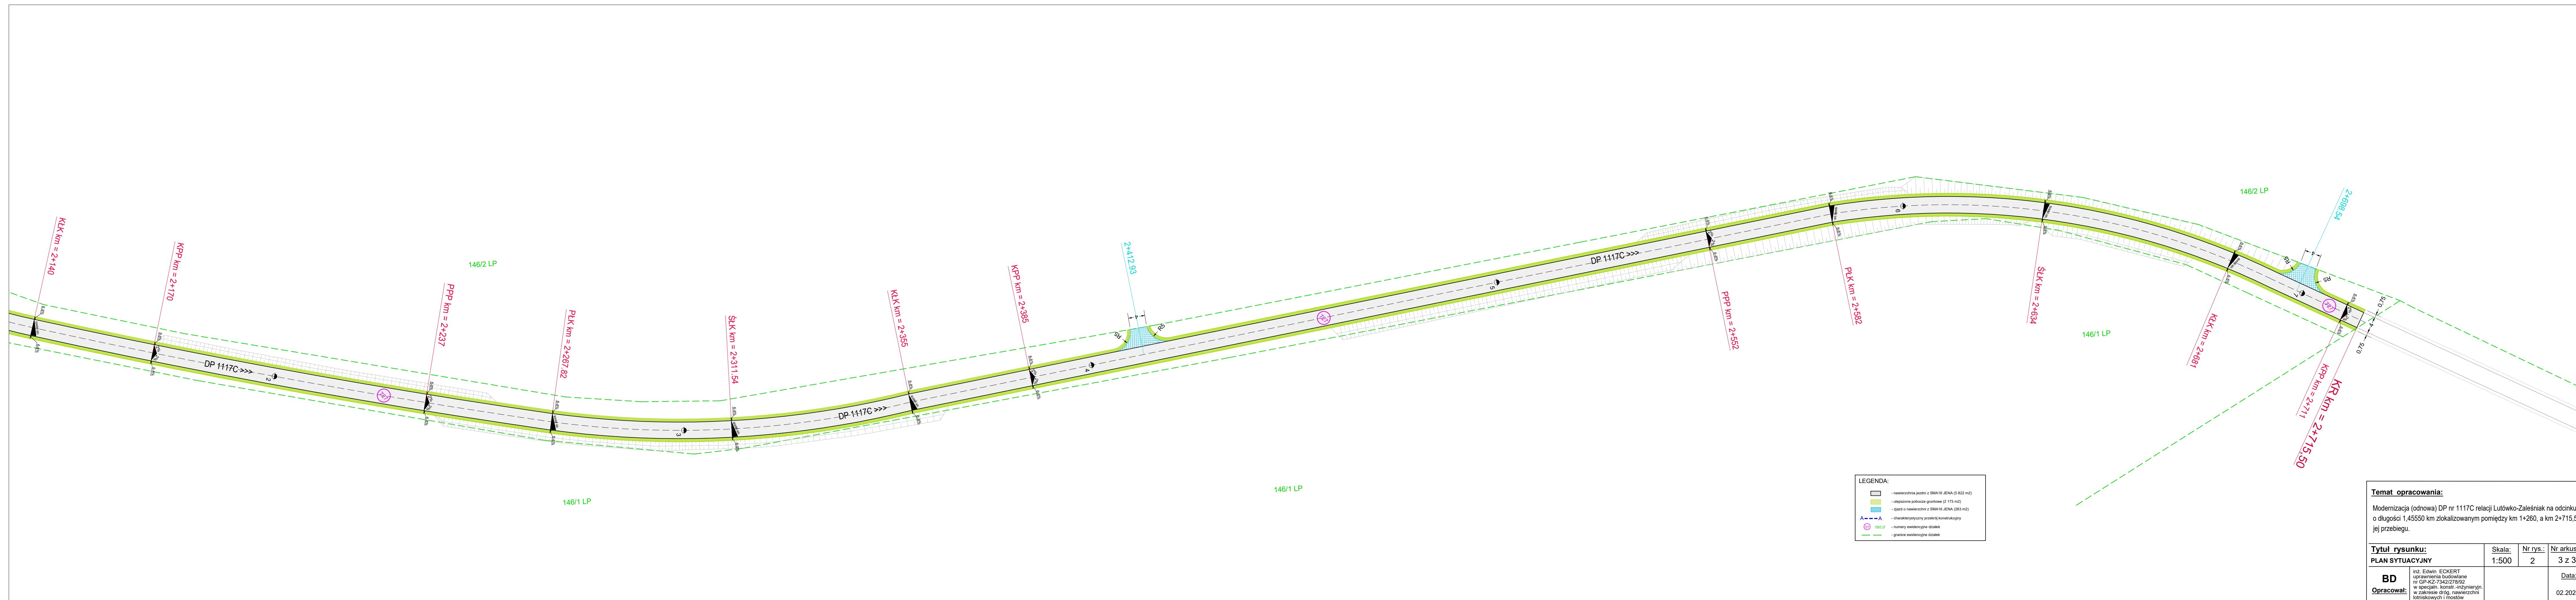

Temat opracowania:
 Modernizacja (odnowa) DP nr 1117C relacji Lutówko-Zalesińsk na odcinku o długości 1,45550 km zlokalizowanym pomiędzy km 1+260, a km 2+715,50 jej przebiegu.

Tytuł rysunku:
 PLAN SYTUACYJNY

Skala: 1:500

Nr rys.: 2

Nr arkusza: 3 z 3

BD inż. Edwin ECKERT
 opracowania budowlane
 nr GP-KZ-7342/279/92
 w specjaln. konsult. inżynierijn.
 w zakresie dróg, nawierzchni
 lotniskowych i mostów

Opracował: Data: 02.2023