


OBJAŚNIENIA

- DROGI**
- proj. nakładka bitumiczna
 - proj. jezdnia bitumiczna
 - proj. zjazd z kostki bet.
 - istn. zjazd z kostki bet. do przebudowy
 - istn. zjazd do przebudowy
 - proj. ciąg pieszko - rowerowy z kostki bet.
 - proj. wysypka z kostki betonowej
 - proj. umocnienie skarpy płytami ażurowymi
 - proj. trawnik
 - proj. pochłiniacz z k. kamienia
 - proj. pochłiniacz z k. betonowej
 - proj. pobocze z kruszywa
 - granica pasa drogowego/przebudowy
 - proj. ściek z kostki betonowej
 - proj. mur oporowy
 - linia napowietrzna nn
 - proj. rura ochronna na linii kablowej SV
 - proj. rura ochronna na linii kablowej nn

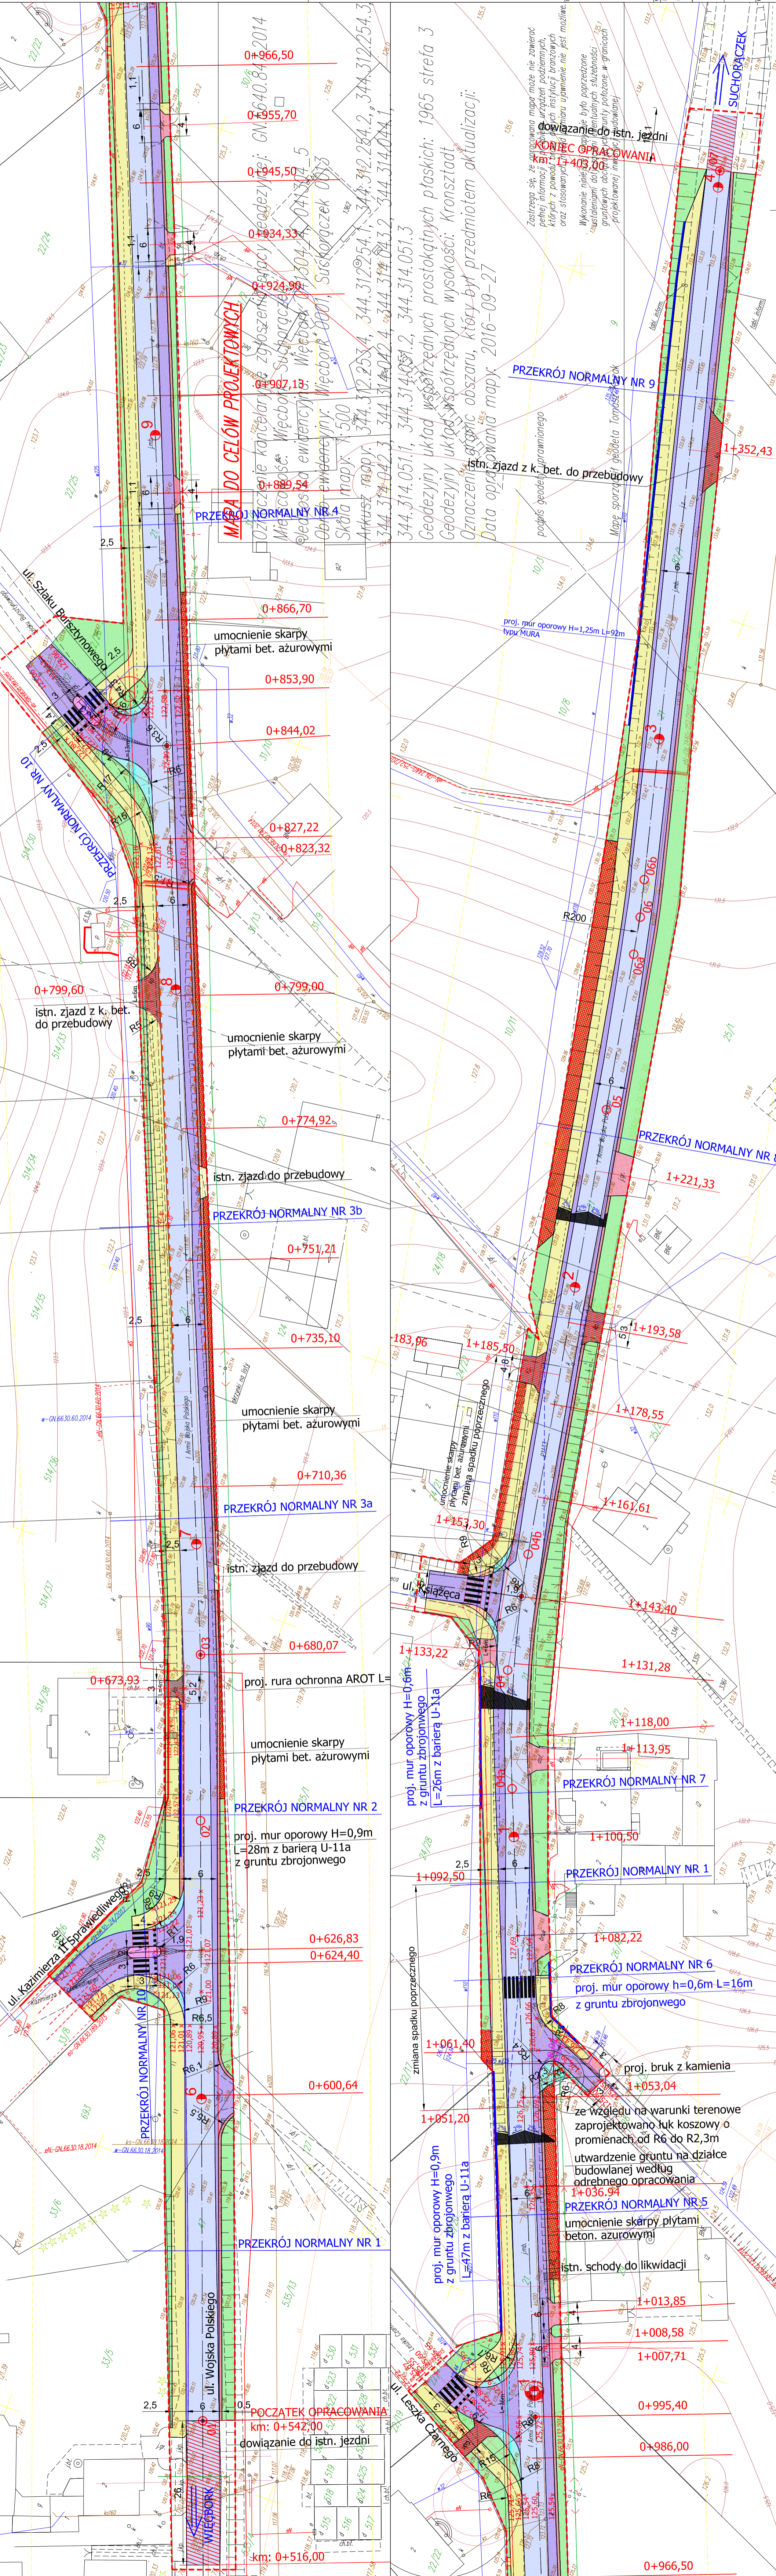

ZAKŁAD PROJEKTOWANIA, NADZORU TUSLUG CONSULTINGOWYCH
ul. Chemików 10A, 85-300 Bydgoszcz
tel. (52) 830 40 40, fax (52) 830 40 41, e-mail: tusk@tusk.pl

INZDROG s.c.
Krytywa 1, Wieków 10, 85-300 Bydgoszcz
ul. Chrobrego 10A, 85-300 Bydgoszcz
tel. (52) 830 40 40, fax (52) 830 40 41, e-mail: tusk@tusk.pl

PROJEKT BUDOWLANY
DROGOWA
Przebudowa drogi w granicach pasa drogowego - przebudowa ul. 1 Armii Wojska Polskiego
ul. Chemików 10A, 85-300 Bydgoszcz
tel. (52) 830 40 40, fax (52) 830 40 41, e-mail: tusk@tusk.pl

Projektant: mgr inż. Wiesław Łuszyński
Projektant: mgr inż. Eryka Miśk
Projektant: mgr inż. Krysztyna Łuszyńska
Data wykonania: 1
Skala rysunku: 1:500
Data wykonania: marzec 2017