
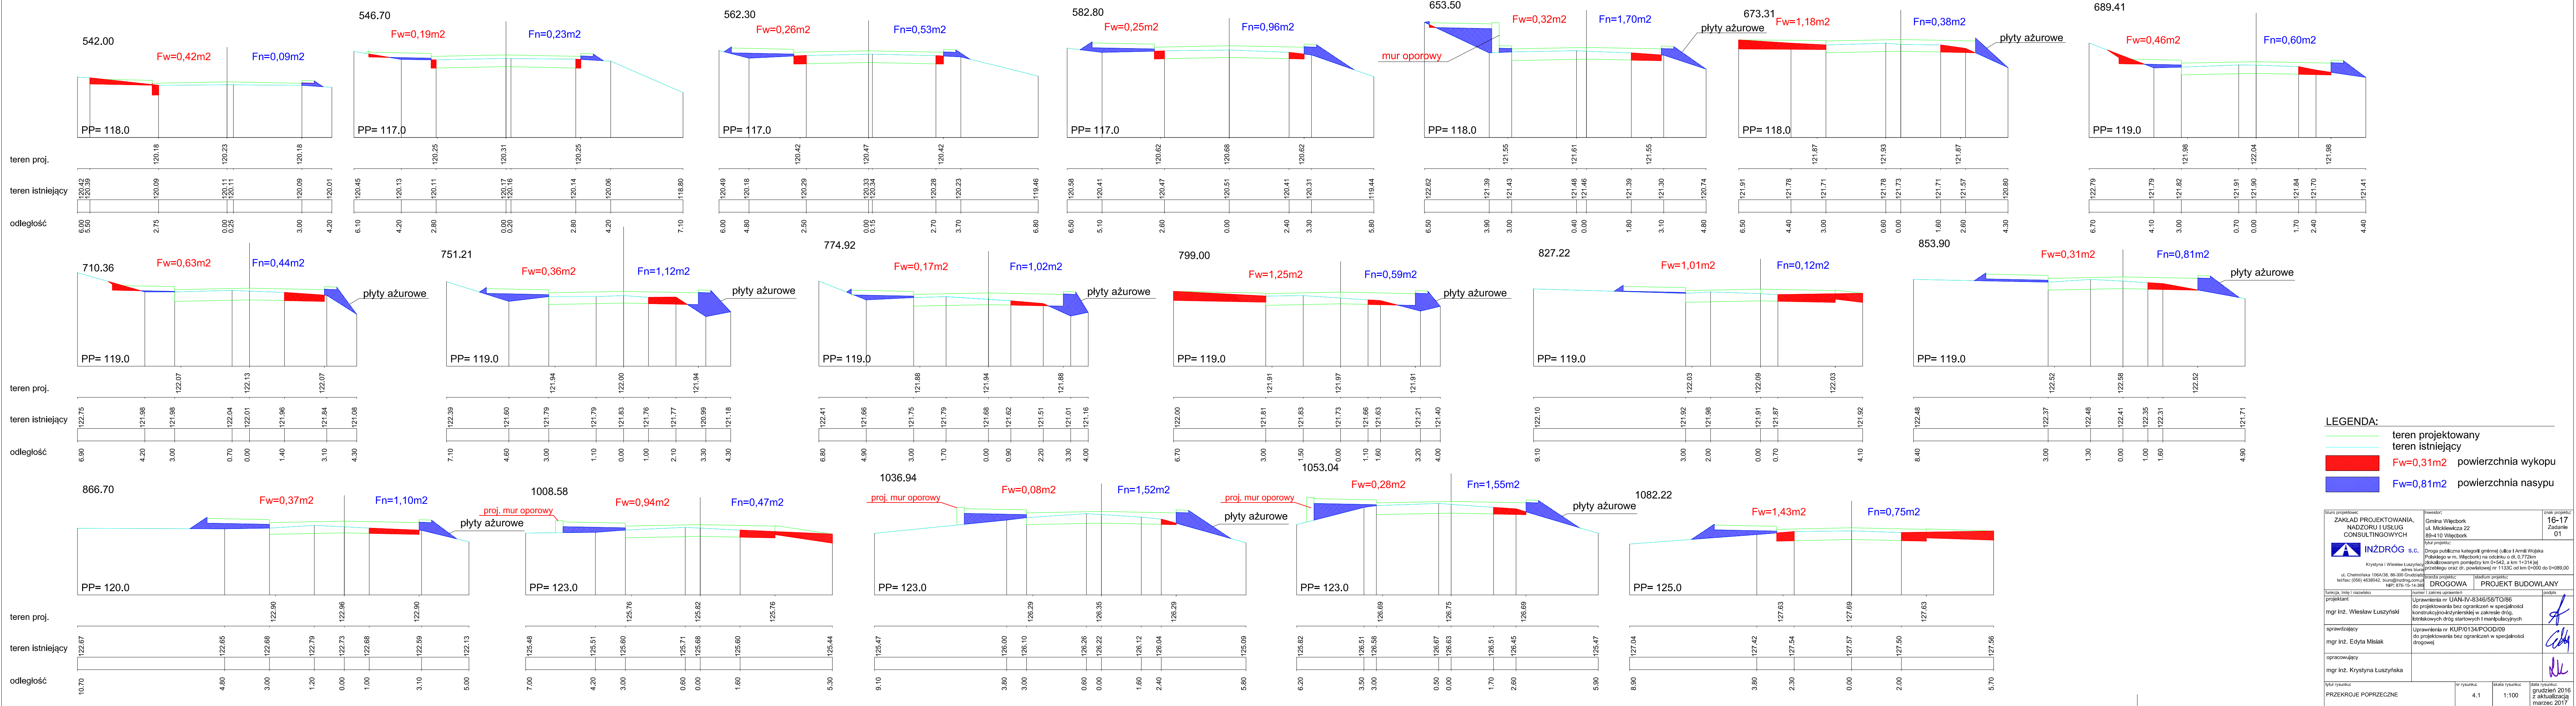
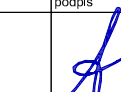


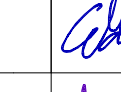

LEGENDA:

- teren projektowany
- teren istniejący
- Fw=0,31m2 powierzchnia wykopu
- Fw=0,81m2 powierzchnia nasypu

biuro projektowe: ZAKŁAD PROJEKTOWANIA, NADZORU I USŁUG CONSULTINGOWYCH		inwestor: Gmina Wępcz ul. Mickiewicza 22 65-110 Wępcz	znak projektu: 16-17 Zadanie 01
 INŻDRÓG s.c. Krystyna i Wiesław Łuszyński ul. Chemiczna 106A/38, 86-300 Gudzisz tel/fax: (056) 4639042, biuro@inzedrog.com.pl NIP: 876-15-14-38		tytuł projektu: Droga publiczna kategorii gminnej (ulica I Armii Wojska Polskiego w m. Wępcz) na odcinku o dł. 0,772km zobowiązany do wykonania w specjalności konstrukcyjno-inżynierskiej w zakresie dróg, lotniskowych dróg startowych i manipulacyjnych	
projektant: mgr inż. Wiesław Łuszyński		podpis: 	
sprawdzający: mgr inż. Edyta Misiak		podpis: 	
opracowujący: mgr inż. Krystyna Łuszyńska		podpis: 	
tytuł rysunku: PRZEKROJE POPRZECZNE		nr rysunku: 4.1	data rysunku: grudzień 2016 z aktualizacją marzec 2017