

Woj. kujawsko - pomorskie
Powiat: sępoleński
Gmina: Kamień Krajeński
Obręb: Zamarte
dz. nr 15 ark. 334.334.232

STAROSTWO POWIATOWE
w Sępólnie Krajeńskim
ul. Kościuszki 11
89-400 Sępólno Krajeńskie
GTS Seta 09.09.2017

Mapa sytuacyjno -wysokościowa
Skala 1 : 1000



Wydano do celów opiniodawczych
Sporządziła: Magdalena Maluchnik
Sępólno Kraj., dnia 25.10.2017r.

**Niniejsza mapa nie może służyć
do celów projektowych**

**REPRODUKCYJA
WZBRONIONA**

LEGENDA:

- projektowana nawierzchnia powierzchni gurtów zahamowania i obrotów 36 m²
- projektowana nawierzchnia jezdni z DNBRB typu HOLLAND gr. 8 cm kolory odmiennego od szarego 28 m²
- projektowana nawierzchnia chodnika / opaski z DNBRB typu HOLLAND gr. 6 kolory szarego 46 m²
- projektowana nawierzchnia żurawki postojowej z DNBRB typu BEHA TON gr. 8 cm kolory szarego 96 m²
- projektowana drożdżka z uszczelnieniem na szalu 7x 58 m
- projektowany krawężnik betonowy wysokości o wym. 15,50 cm 54 m
- projektowany krawężnik betonowy wysokości o wym. 15,02 cm 61 m
- projektowany krawężnik betonowy wysokości o wym. 15,022 cm 71 m
- projektowany krawężnik betonowy wysokości o wym. 12,25 cm 14 m
- projektowana obrzeża betonowe o wym. 8,00 cm 84 m
- oś jezdni

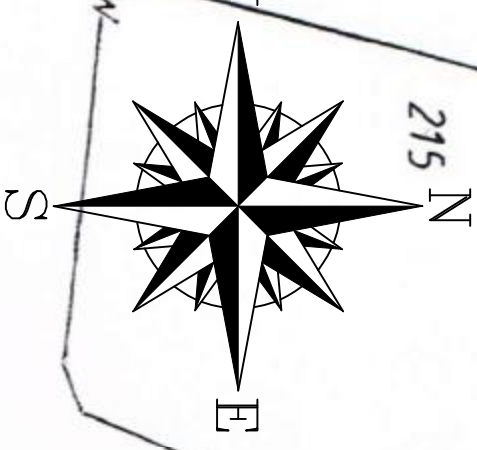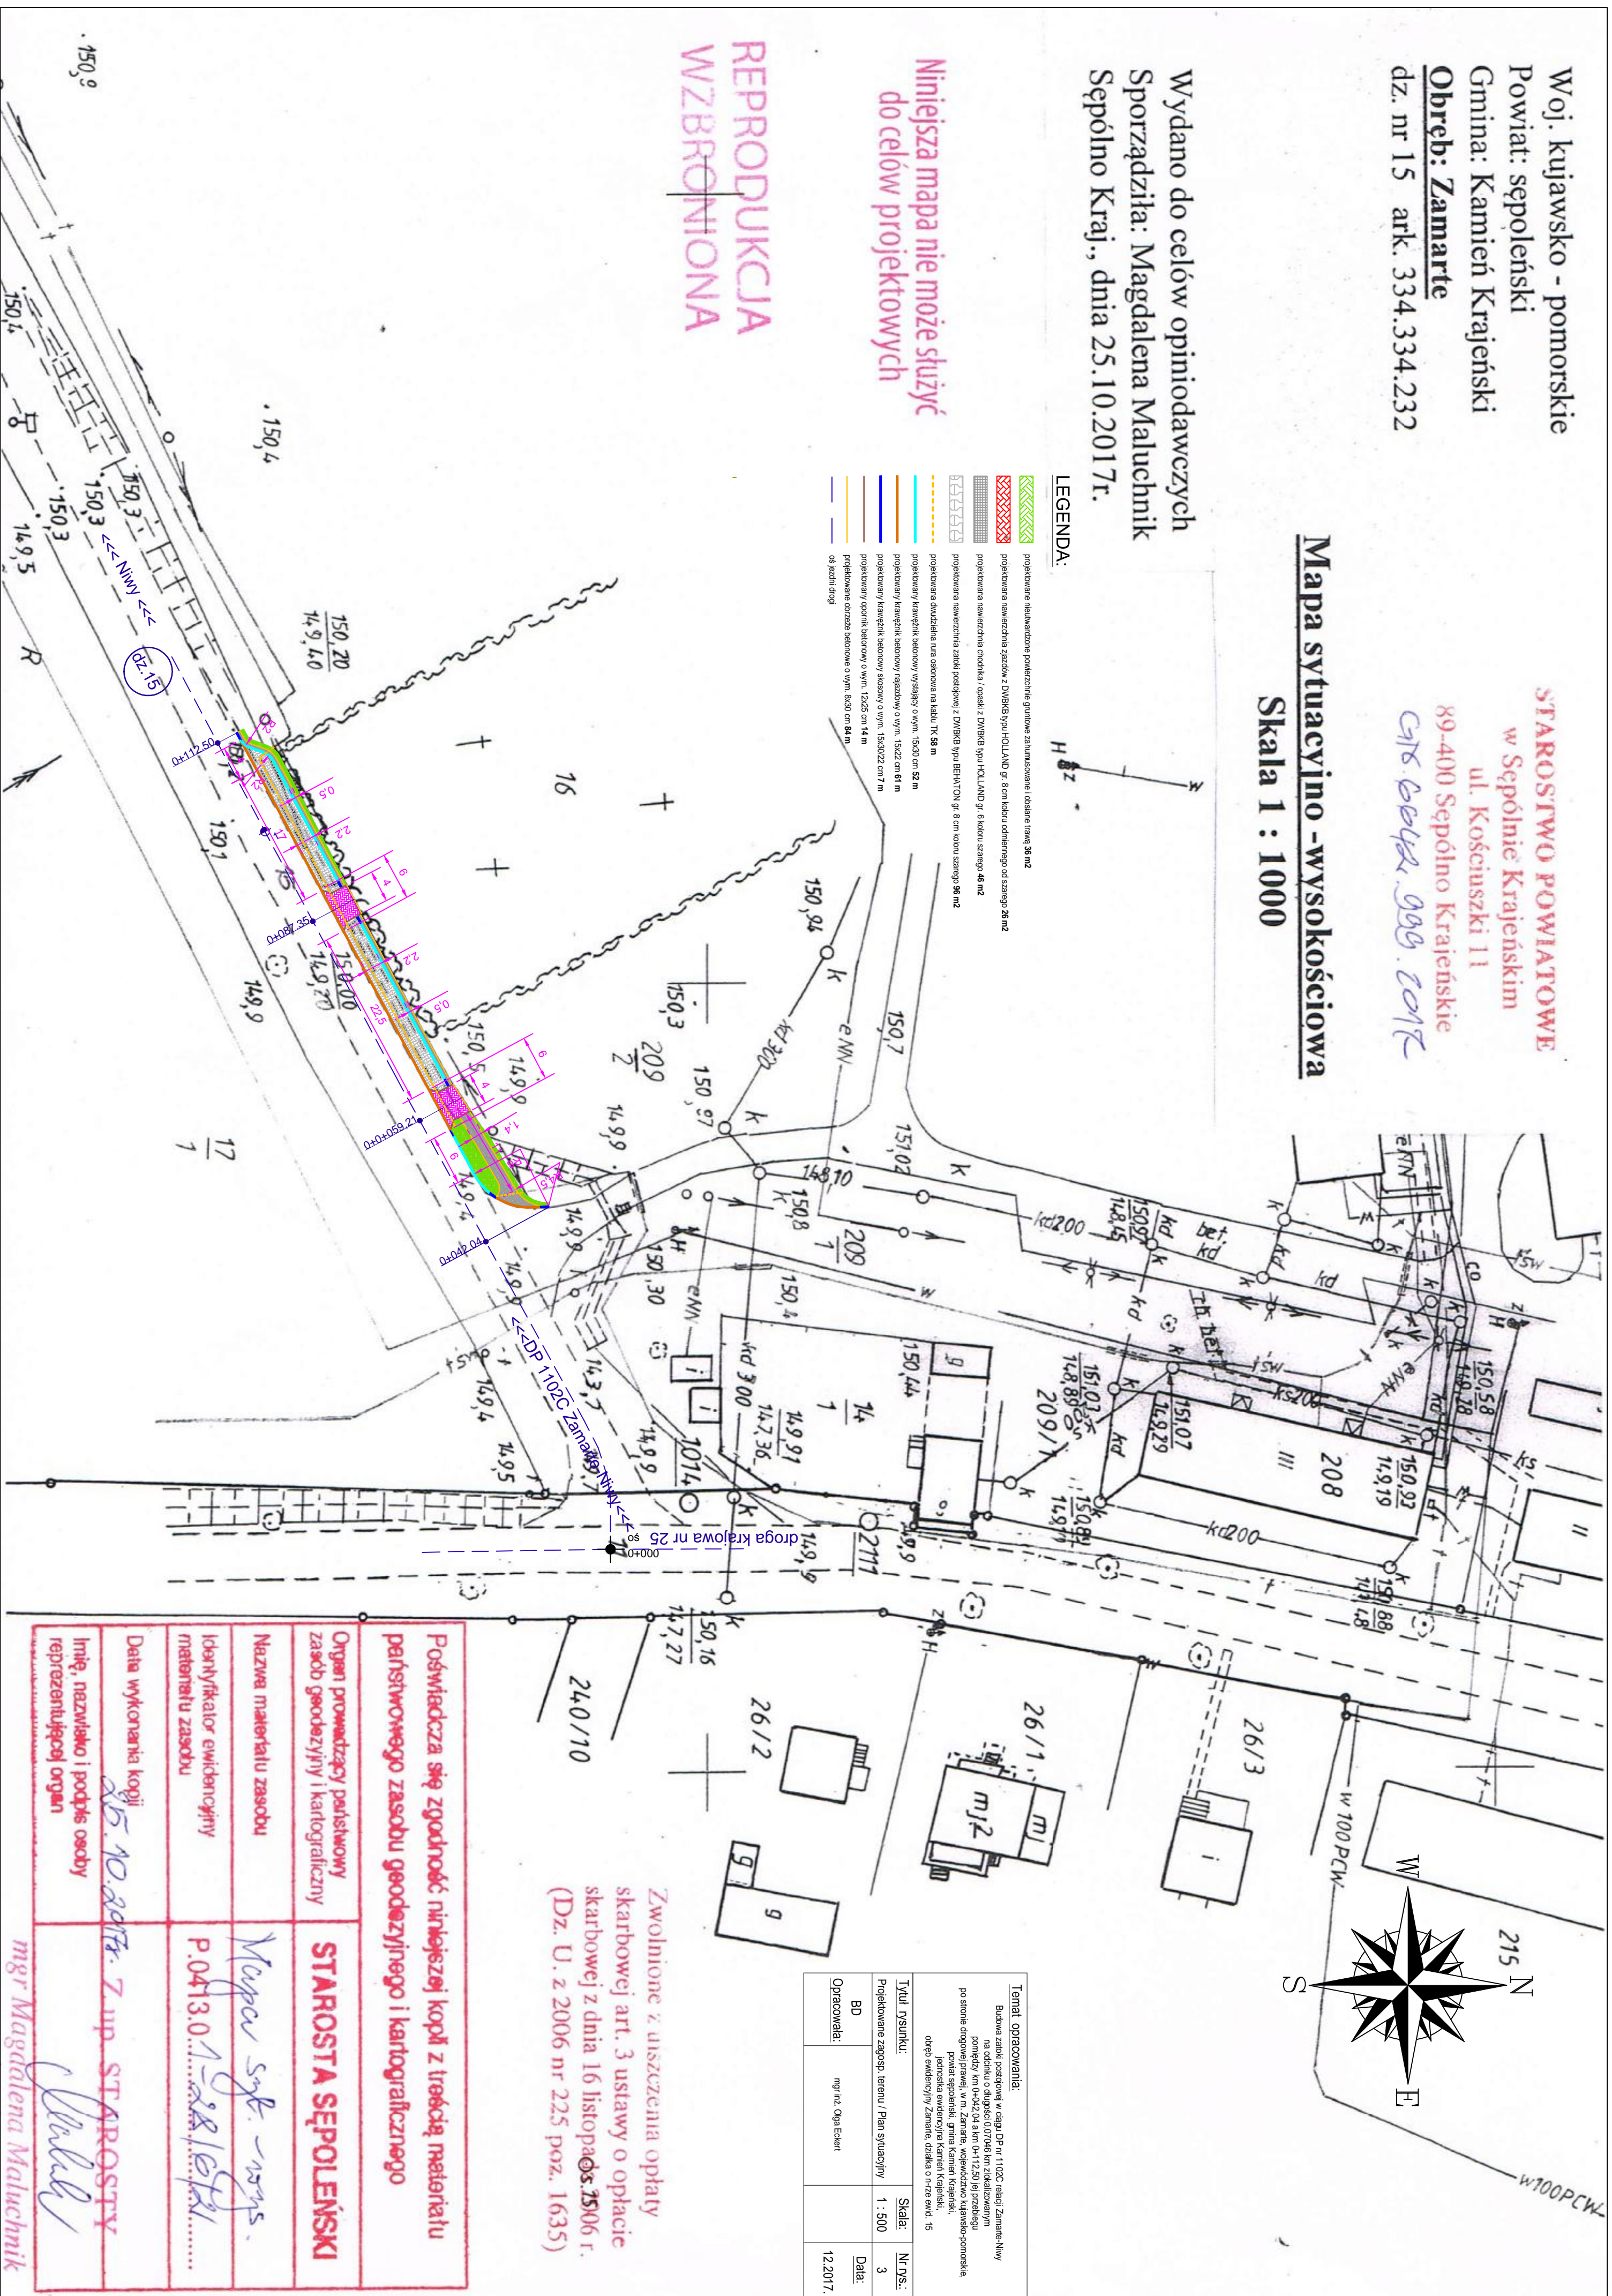

Temat opracowania:
Budowne zapobie postawieni w ciągu DP nr 1102C, działość Zamarte-Nywy na odcinku o długości 0,07046 km zlokalizowanym pomiędzy km 0+022,04 a km 0+112,50 jej przebiegu po stronie drogowej prawej, w m. Zamarte, województwo kujawsko-pomorskie, powiat sępoleński, gmina Kamień Krajeński, jednostka ewidencyjna Kamień Krajeński, obręb ewidencyjny Zamarte, działka o nr-ze ewid. 15

Tytuł rysunku:	Skala:	Nr rys.:
Projektowanie zagosp. terenu / Plan sytuacyjny	1 : 500	3
BD		Data:
Opracowała:	mgr inż. Olga Ekiert	12.2017.

Zwolnione z uszczerbka opłaty skarbowej art. 3 ustawy o opłacie skarbowej z dnia 16 listopada 2006 r. (Dz. U. z 2006 nr 225 poz. 1635)

Poswiadcza się zgodność niniejszej kopii z treścią materiału państwowego zasobu geodezyjnego i kartograficznego

Organ prowadzący państwowy zasob geodezyjny i kartograficzny	STAROSTA SĘPOLEŃSKI
Nazwa materiału zasobu	<i>Mapa syt. - wys.</i>
Identyfikator ewidencyjny materiału zasobu	<i>P.0413.0...15281674</i>
Data wykonania kopii	<i>25.10.2017r. Z up. STAROSTY</i>
Imię, nazwisko i podpis osoby reprezentującej organ	<i>[Signature]</i>

mgr Magdalena Maluchnik